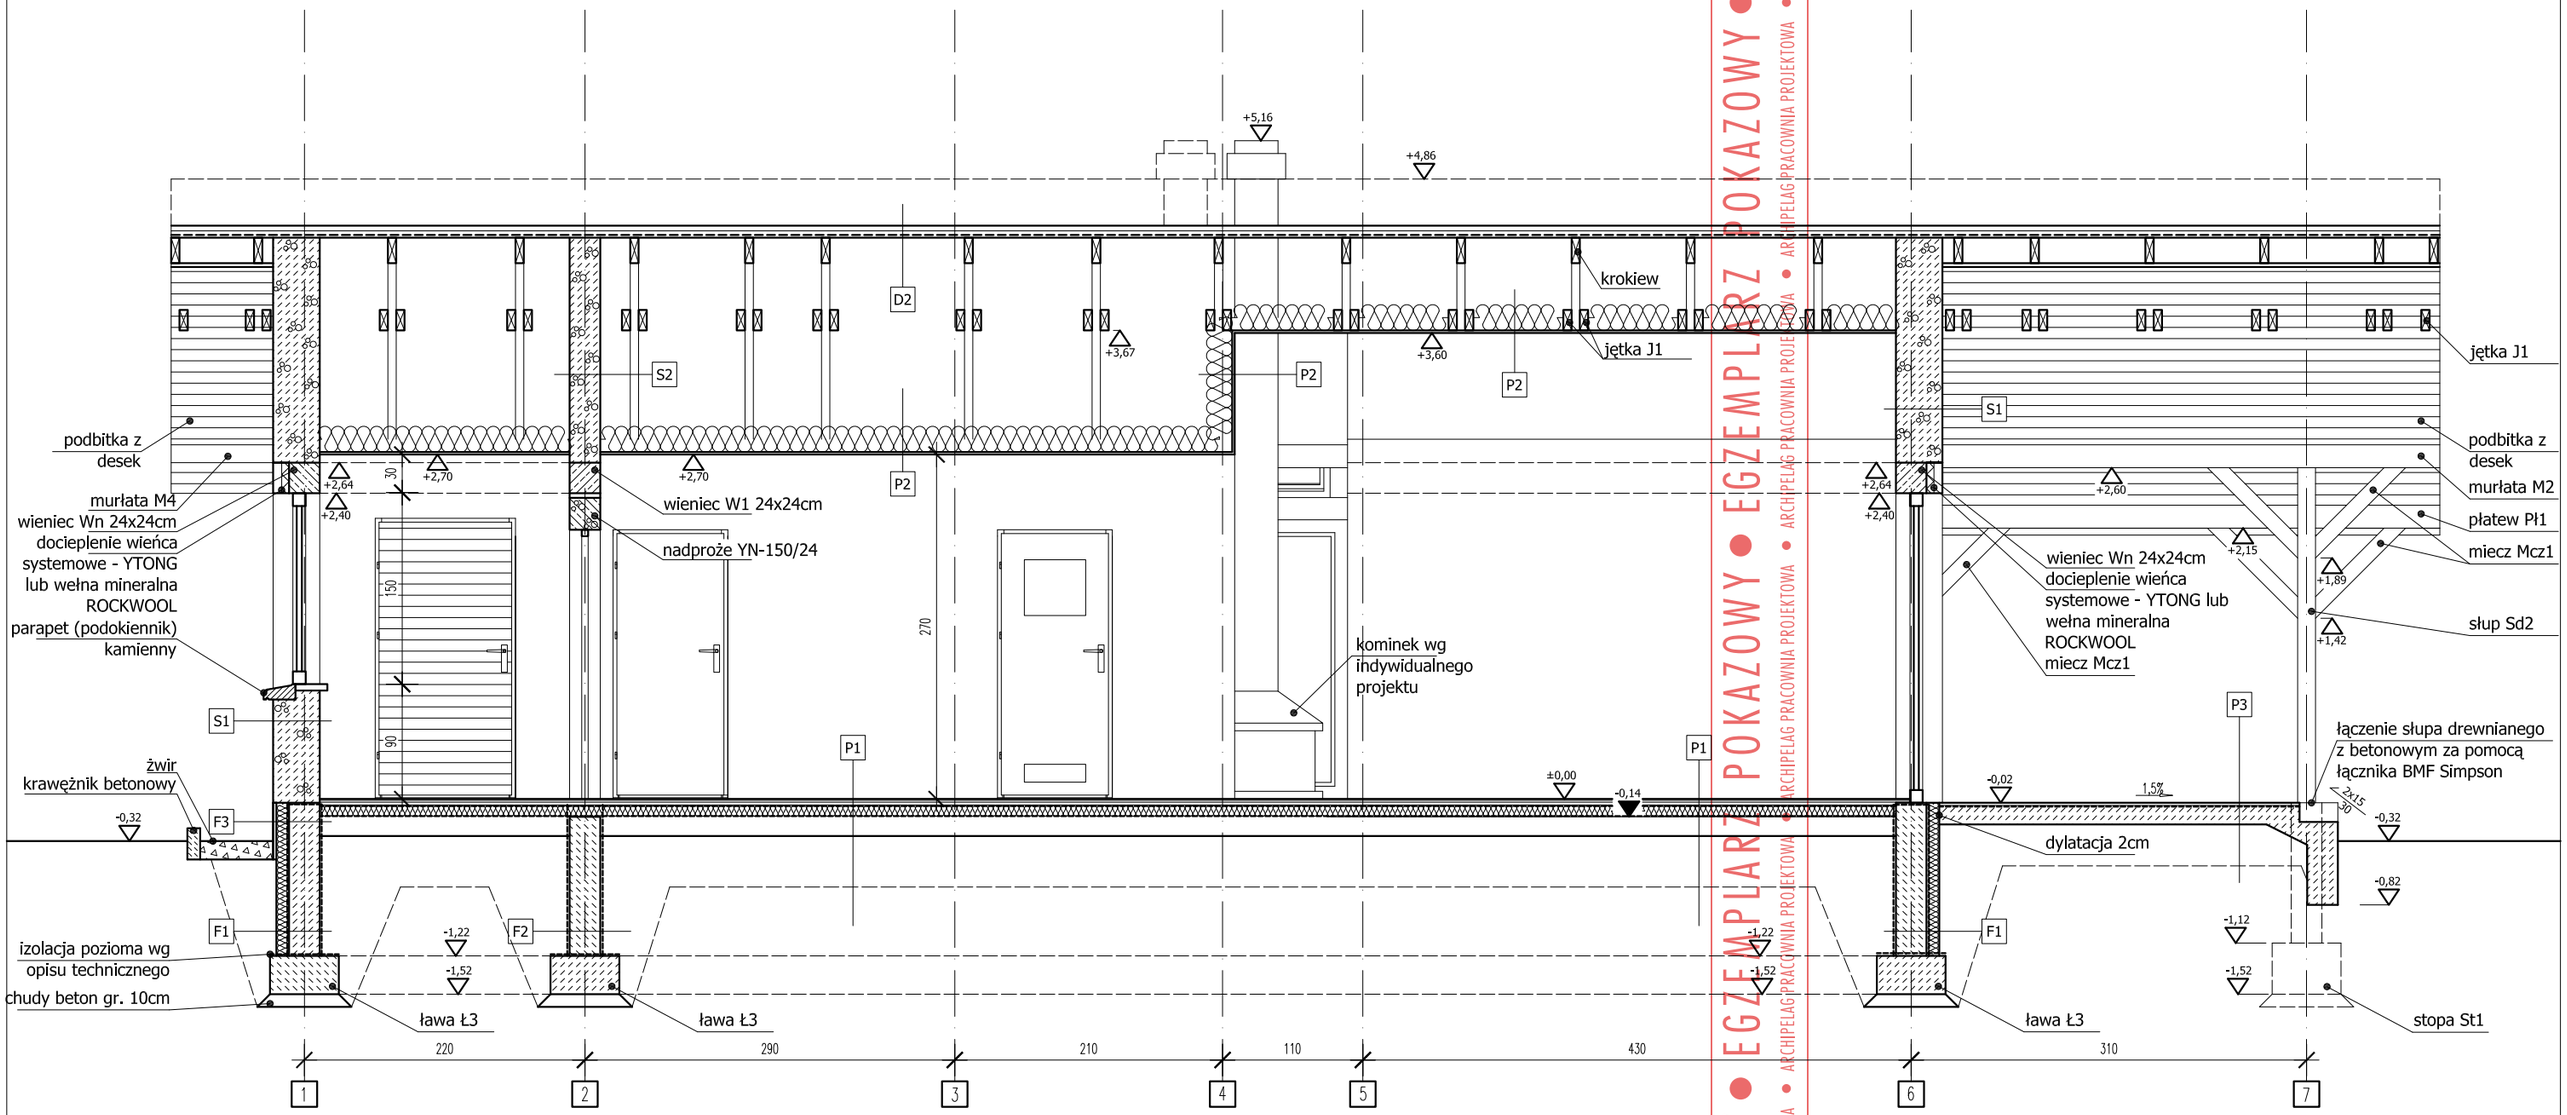

P1

podłoga (parkiet, terakota na zaprawie klejowej)	
wylewka samopoziomującą	0,5–1cm
gładź cementowa	4cm
folia "Budfol" klejona za zakład	
wełna mineralna ROCKWOOL "Stroprock"	8cm
folia "Izoplast"	
płyta betonowa (beton B20)	15cm
piasek zagęszczony warstwami	min 30cm
grunt rodzimy po zdjęciu humusu	

P2

wełna mineralna ROCKWOOL "Stroprock"	20cm
izolacja paroszczelna	
ruszt aluminiowy lub drewniany podwieszony do konstrukcji dachu	5cm
płyta gips. – karton.	1,5cm

F1

polistyren ekstrudowany	6cm
izolacja przeciwwilgociowa "Styrbit200" (na położu zagruntowanym emulsją "Asfalbit")	
bloczki betonowe	24cm
izolacja przeciwwilgociowa "Styrbit200" (na położu zagruntowanym emulsją "Asfalbit")	

F2

izolacja przeciwwilgociowa "Styrbit200" (na położu zagruntowanym emulsją "Asfalbit")	
bloczki betonowe	24cm
izolacja przeciwwilgociowa "Styrbit200" (na położu zagruntowanym emulsją "Asfalbit")	

F3

okładzina kamienna	4cm
polistyren ekstrudowany	6cm
izolacja przeciwwilgociowa "Styrbit200" (na położu zagruntowanym emulsją "Asfalbit")	
bloczki betonowe	24cm
izolacja przeciwwilgociowa "Styrbit200" (na położu zagruntowanym emulsją "Asfalbit")	

S1

tynk mineralny	1,5cm
bloczek YTONG	36,5cm
tynk/gładź gipsowa	0,5cm

S2

tynk/gładź gipsowa	0,5cm
bloczek YTONG	24cm
tynk/gładź gipsowa	0,5cm

S4

tynk/gładź gipsowa	0,5cm
bloczek YTONG	11,5cm
wełna mineralna ROCKWOOL	18cm

D2

dachówka cementowa	
łaty	4x6cm
kontrłaty	3x5cm
folia wstępnego krycia Divoroll Pro	

P3

terakota na zaprawie mrozoodpornej	
izolacja wodoszczelna do układania terakoty	
płyta betonowa	15cm
piasek zagęszczony warstwami	min 30cm
grunt rodzimy po zdjęciu humusu	

GRUPA ARCHIPELAG — ARCHIPELAG_PL

tytuł rysunku: PRZEKRÓJ B-B		skala: 1:50
obiekt: JEDNORODZINNY DOM WOLNOSTOJĄCY "MIŁA"		branża: ARCH.
projektant projektu gotowego: Robert Wójciak, Piotr Kmiecik	nr upr.: 329/01/DUW	podpis:

Rysunek o charakterze pokazowym. Stanowi część dokumentacji technicznej projektu domu katalogowego autorstwa Pracowni Projektowej ARCHIPELAG i jest wyłączną własnością Pracowni, chronioną prawami autorskimi. Rozpowszechnianie i kopiowanie bez zgody autorów zabronione pod rygorem pełnej odpowiedzialności cywilnej i karnej.

PRACOWNIA PROJEKTOWA ARCHIPELAG
ul. Czysta 2-4, 50-013 Wrocław, tel. 071/ 798 38 00, fax 071/798 38 69
biuro@archipelag.pl www.archipelag.pl

data:

nr rys.: A6

EGZEMPLARZ POKAZOWY • ARCHIPELAG PRACOWNIA PROJEKTOWA