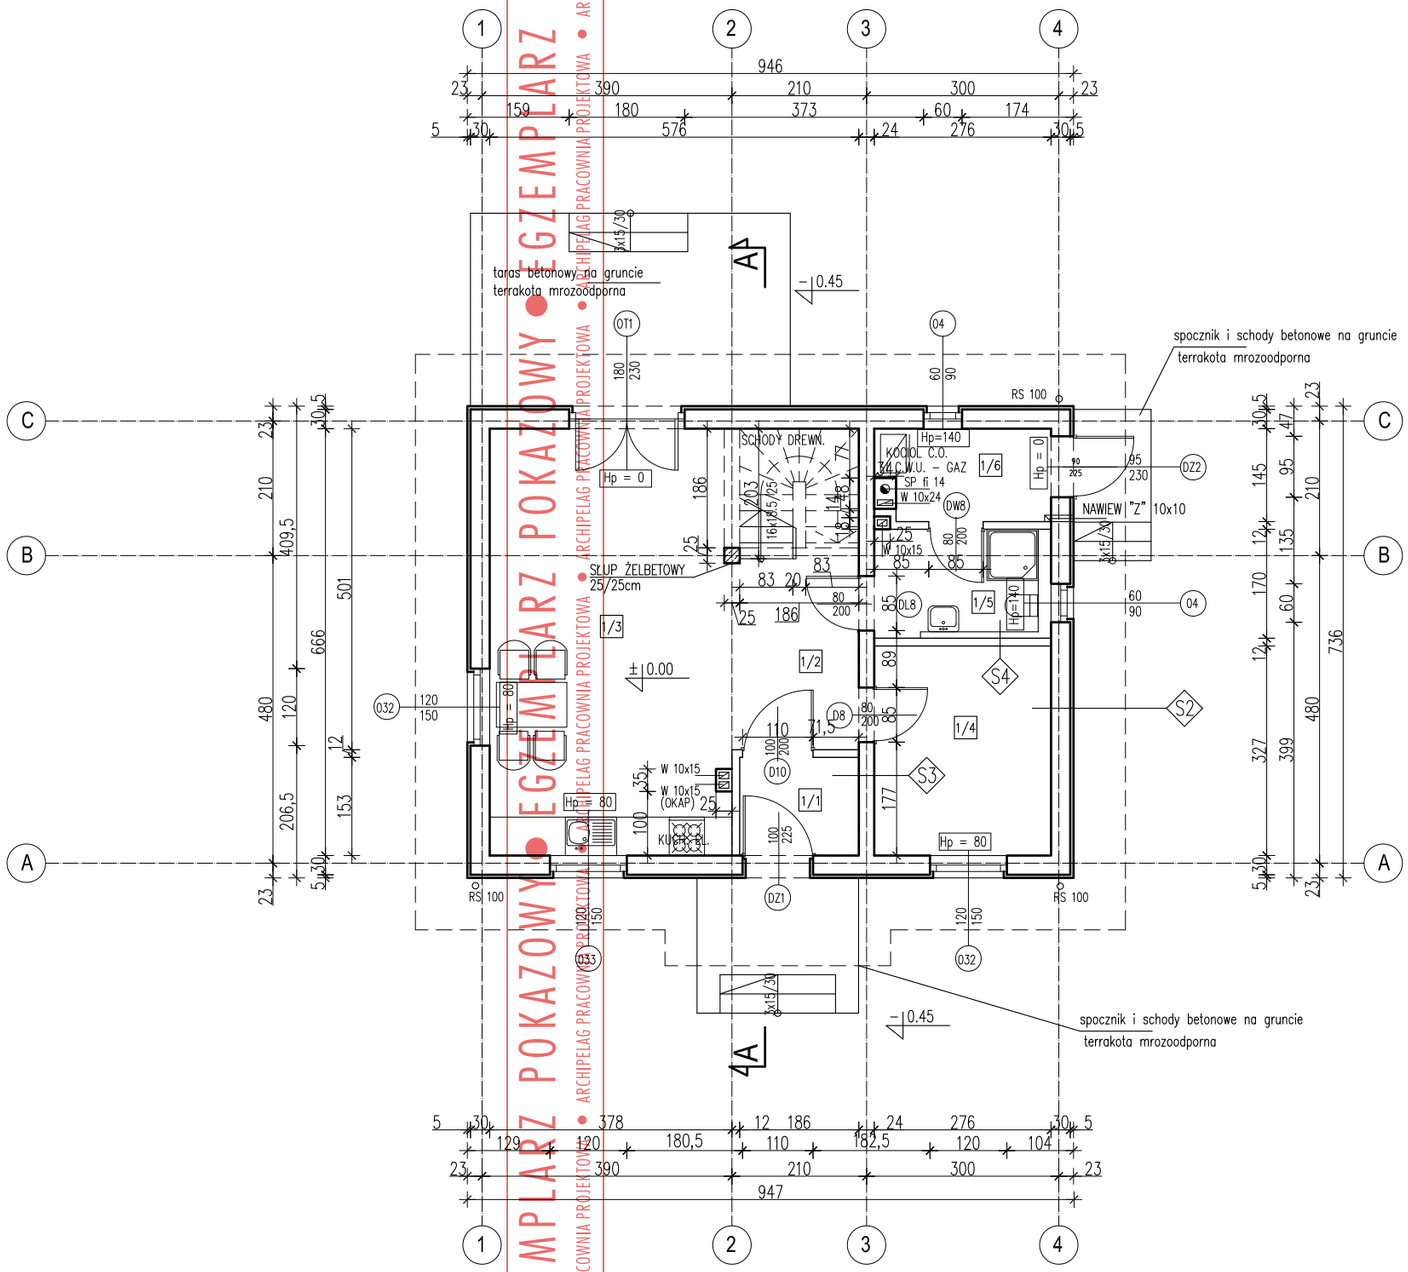

nr	funkcja	wykończenie	pow.w mk
1/1	wiatrołap	płyt. ceramiczne	2.76
1/2	hall	płyt. ceramiczne	5.64
1/3	pokój dzienny z kuchnią	parkiet/płytki	24.67
1/4	pokój	parkiet	8.88
1/5	łazienka	płyt. ceramiczne	4.58
1/6	pom. gospodarcze	płyt. ceramiczne	3.67
		SUMA	50.02

UWAGA
PRZED ZAKUPEM STOLARKI NALEŻY SPRAWDZIĆ WIELKOŚĆ OTWORÓW NA BUDOWIE
NA OSIACH OKIEN PODANE WYMIARY W ŚWIETLE MURU

UWAGA !
OKŁADZINY ZEWNĘTRZNE WYKONAĆ WG RYS. ELEWACJI
ZAKRESKOWANE FRAGMENTY ŚCIAN MUROWAĆ Z CEGŁY PEŁNEJ

ZBROJENIE SŁUPÓW ŻELBETOWYCH WYKONAĆ WG RYSUNKU STROPÓW K2

Hp OZNACZA WYSOKOSC
SUROWEGO MURU PODOKIENNEGO
OD POZIOMU WYKONCZONEJ PODLOGI!

KOMINY SPALINOWE I WENT. Z PUSTAKOW FIRMY SCHIEDEL.

S2

TYNK STROKTURALNY AKRYL NA SIATCE	0.5 cm
STYROPIAN M20	5 cm
BLOCZEK Z BET. KOMÓRKOWEGO M600	30 cm
TYNK CEM.-WAP.	1.5 cm

S3

TYNK CEM.-WAP.	1.5 cm
BLOCZEK Z BET. KOMÓRKOWEGO	24 cm
TYNK CEM.-WAP.	1.5 cm

S4

TYNK CEM.-WAP.	1.5 cm
BLOCZEK Z BET. KOMÓRKOWEGO	12 cm
TYNK CEM.-WAP.	1.5 cm

±0.00 = ... m. npm.

GRUPA ARCHIPELAG ARCHIPELAG PL

tytuł: RZUT PARTERU

skala: 1:100

PRACOWNIA "ARCHIPELAG"-DOMEK JEDNORODZINNY "CELINKA"

branża: ARCH.

obiekt JEDNORODZINNY DOM WOLNOSTOJĄCY

autor projektu: E. Jankowski

nr uprawnień: 13/96/UW

podpis:

Rysunek o charakterze pokazowym. Stanowi część dokumentacji technicznej projektu domu katalogowego autorstwa Pracowni Projektowej ARCHIPELAG i jest wyłączną własnością Pracowni, chronioną prawami autorskimi. Rozpowszechnianie i kopiowanie bez zgody autorów zabronione pod rygorem pełnej odpowiedzialności cywilnej i karnej.

PRACOWNIA PROJEKTOWA ARCHIPELAG
ul. Czysta 2-4, 50-013 Wrocław, tel. 071/ 798 38 00, fax 071/798 38 69
biuro@archipelag.pl www.archipelag.pl

data: A3

EGZEMPLARZ POKAZOWY • ARCHIPELAG PRACOWNIA PROJEKTOWA