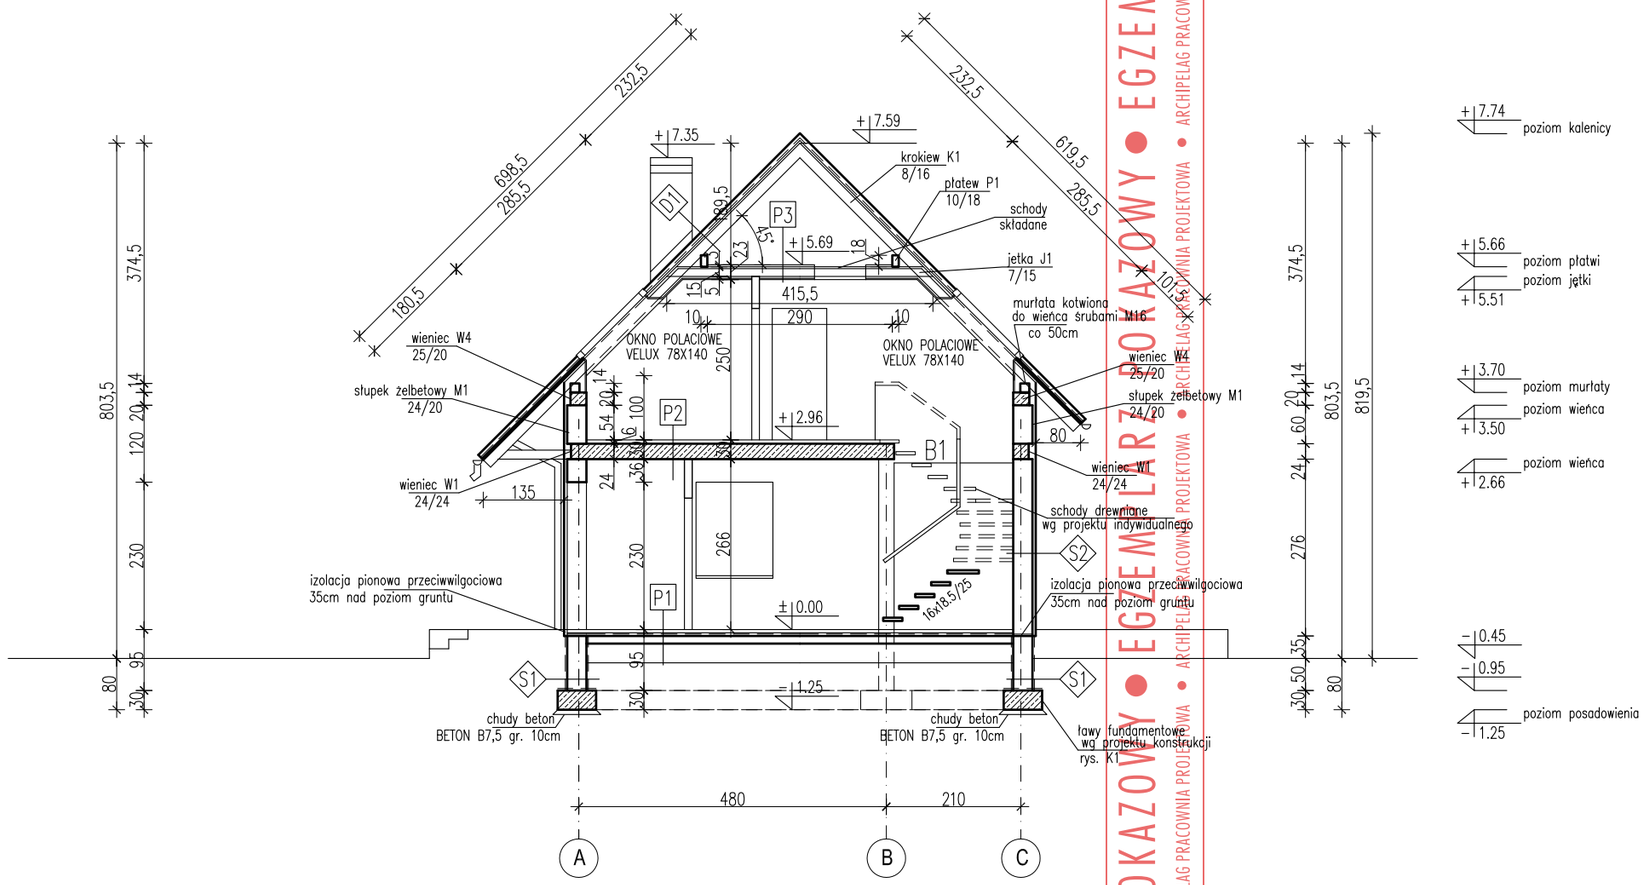

D1

DACHÓWKA CEMENTOWA	
ŁATY	5/3
KONTRŁATY	4/6
FOLIA DACHOWA PCV PAROPRZEPUSZCZALNA	
KROKIEW	8/16
IZOLACJA TERMICZNA/WEŁNA MINERALNA	12 cm
FOLIA PE PAROSZCZELNA	
RUSZT DREWNIANY/ ŁATY	5/3
PŁYTA G-K NA RUSZCIE	1.2 cm

P3

DESKI AŻUROWWO	3 cm
JĘTKI	7/15
IZOLACJA TERMICZNA/WEŁNA MINERALNA (W GRUBIŚCI JĘTEK)	12 cm
FOLIA PE PAROSZCZELNA	
RUSZT DREWNIANY/ ŁATY	5/3
PŁYTA G-K NA RUSZCIE	1.2 cm

S1

LEPIK NIEORG. NA ZIMNO	
BETON B12.5	30 cm
LEPIK NIEORG. NA ZIMNO	

S2

TYNK STRUKTURALNY AKRYL NA SIATCE	0.5 cm
STYROPIAN M20	5 cm
BLOCZEK Z BET. KOMÓRKOWEGO M600	30 cm
TYNK CEM.-WAP.	1.5 cm

P1

PŁYTKI CERAMICZNE/ PANELE DREWNIANE	1 cm
ESTRICH CEMENTOWY ZBROJONY SIATKĄ STAL. 100/100/3 mm	5 cm
FOLIA POLIETYLENOWA	
STYROPIAN M30	5 cm
2x PAPA NA LEPIKU NIEORGANICZNYM	
BETON B10	15 cm
UBITY PIASEK / GRUZ	30 cm

P2

PŁYTKI CERAMICZNE/ PANELE DREWNIANE	1 cm
ESTRICH CEMENTOWY	3 cm
FOLIA POLIETYLENOWA W POM. MOKRYCH 2x PAPA NA LEPIKU	
PŁYTA PILŚNIOWA MIĘKKA	2 cm
STROP TERIVA	24 cm

UWAGA

SCIANKE KOLANKOWA ZAKONCZYC WIENCEM ZELB. W4 25 x 20 CM.
ZBROJENIE 4 x 12 MM - STAL A-III
STRZEMIONA 6 MM CO 20 CM - STAL A-0
BETON B15

NADPROZA ZELBETOWE PREFABRYKOWANE L-19
LUB SYSTEMOWE Z KSZTALTEK U Z BET. KOMORKOWEGO
ZBROJONE DOLEM 2 x 12 MM
WYPELNIENIE - BETON B15

±0.00 = ... m. npm.

GRUPA ARCHIPELAG ARCHIPELAG.PL

tytuł: PRZEKRÓJ A-A			skala: 1:100
PRACOWNIA "ARCHIPELAG"-DOMEK JEDNORODZINNY "CELINKA"			branża: ARCH.
obiekt JEDNORODZINNY DOM WOLNOSTOJĄCY			
autor projektu	E. Jankowski	nr uprawnień: 13/96/UW	podpis:

Rysunek o charakterze pokazowym. Stanowi część dokumentacji technicznej projektu domu katalogowego autorstwa Pracowni Projektowej ARCHIPELAG i jest wyłączną własnością Pracowni, chronioną prawami autorskimi. Rozpowszechnianie i kopiowanie bez zgody autorów zabronione pod rygorem pełnej odpowiedzialności cywilnej i karnej.

PRACOWNIA PROJEKTOWA ARCHIPELAG
ul. Czysta 2-4, 50-013 Wrocław, tel. 071/ 798 38 00, fax 071/798 38 69
biuro@archipelag.pl www.archipelag.pl

data: A6

EGZEMPLARZ POKAZOWY • EGZEMPLARZ POKAZOWY • EGZEMPLARZ POKAZOWY • ARCHIPELAG PRACOWNIA PROJEKTOWA • ARCHIPELAG PRACOWNIA PROJEKTOWA • ARCHIPELAG PRACOWNIA PROJEKTOWA