



F1	polistyren ekstrudowany	12cm
	izolacja przeciwwilgociowa "Dysperbit"	3mm
	błoczek betonowy (spoiny zatarte)	24cm
	izolacja przeciwwilgociowa "Dysperbit"	3mm
	styropian twardy (warstwa osłonowa izol. przeciww.)	2cm

S1	tynk mineralny	1,5cm
	błoczek YTONG	36,5cm
	tynk/gładź gipsowa	0,5cm

S2	tynk/gładź gipsowa	0,5cm
	błoczek YTONG	11,5/24cm
	tynk/gładź gipsowa	0,5cm

S3	plytki klinkierowe na zaprawie klejowej	2cm
	polistyren ekstrudowany	12cm
	izolacja przeciwwilgociowa "Dysperbit"	3mm
	błoczek betonowy (spoiny zatarte)	24cm
	izolacja przeciwwilgociowa "Dysperbit"	3mm
	styropian twardy (warstwa osłonowa izol. przeciww.)	2cm

P1	podłoga (parkiet, terakota na zaprawie klejowej)	
	wylewka samopoziomująca	0,5-1cm
	gładź cementowa	4cm
	folia - warstwa rozdzielcza	0,2mm
	welna mineralna	8cm
	papa termozgrzewalna	0,4mm
	plyta betonowa (beton B20)	15cm
	piasek zagęszczony warstwami	min 30cm
	grunt rodzimy po zdjęciu humusu	

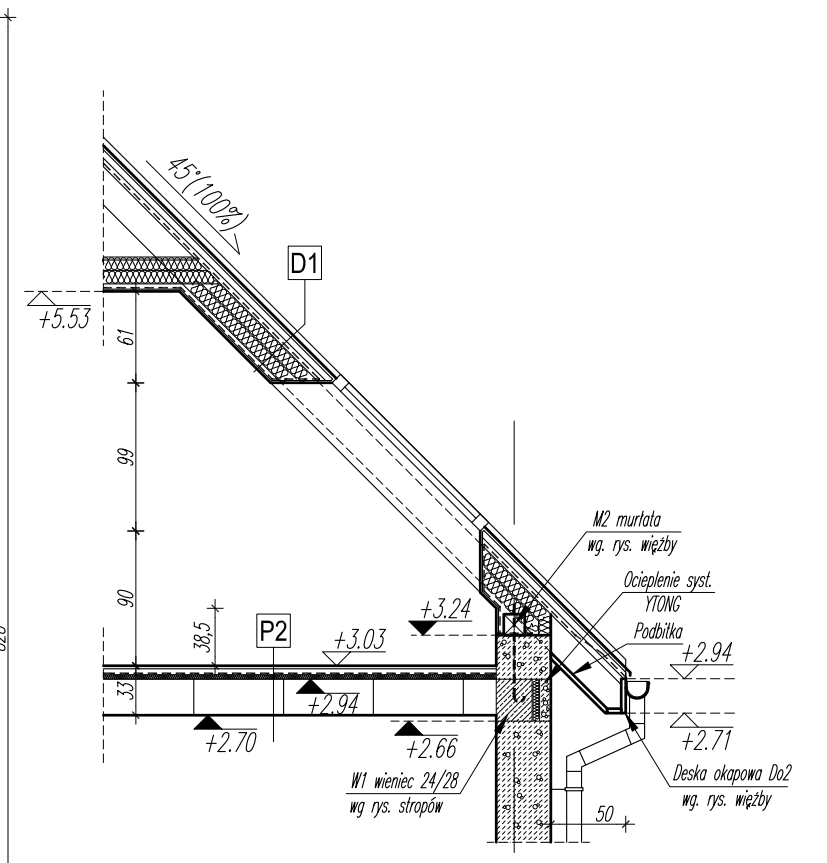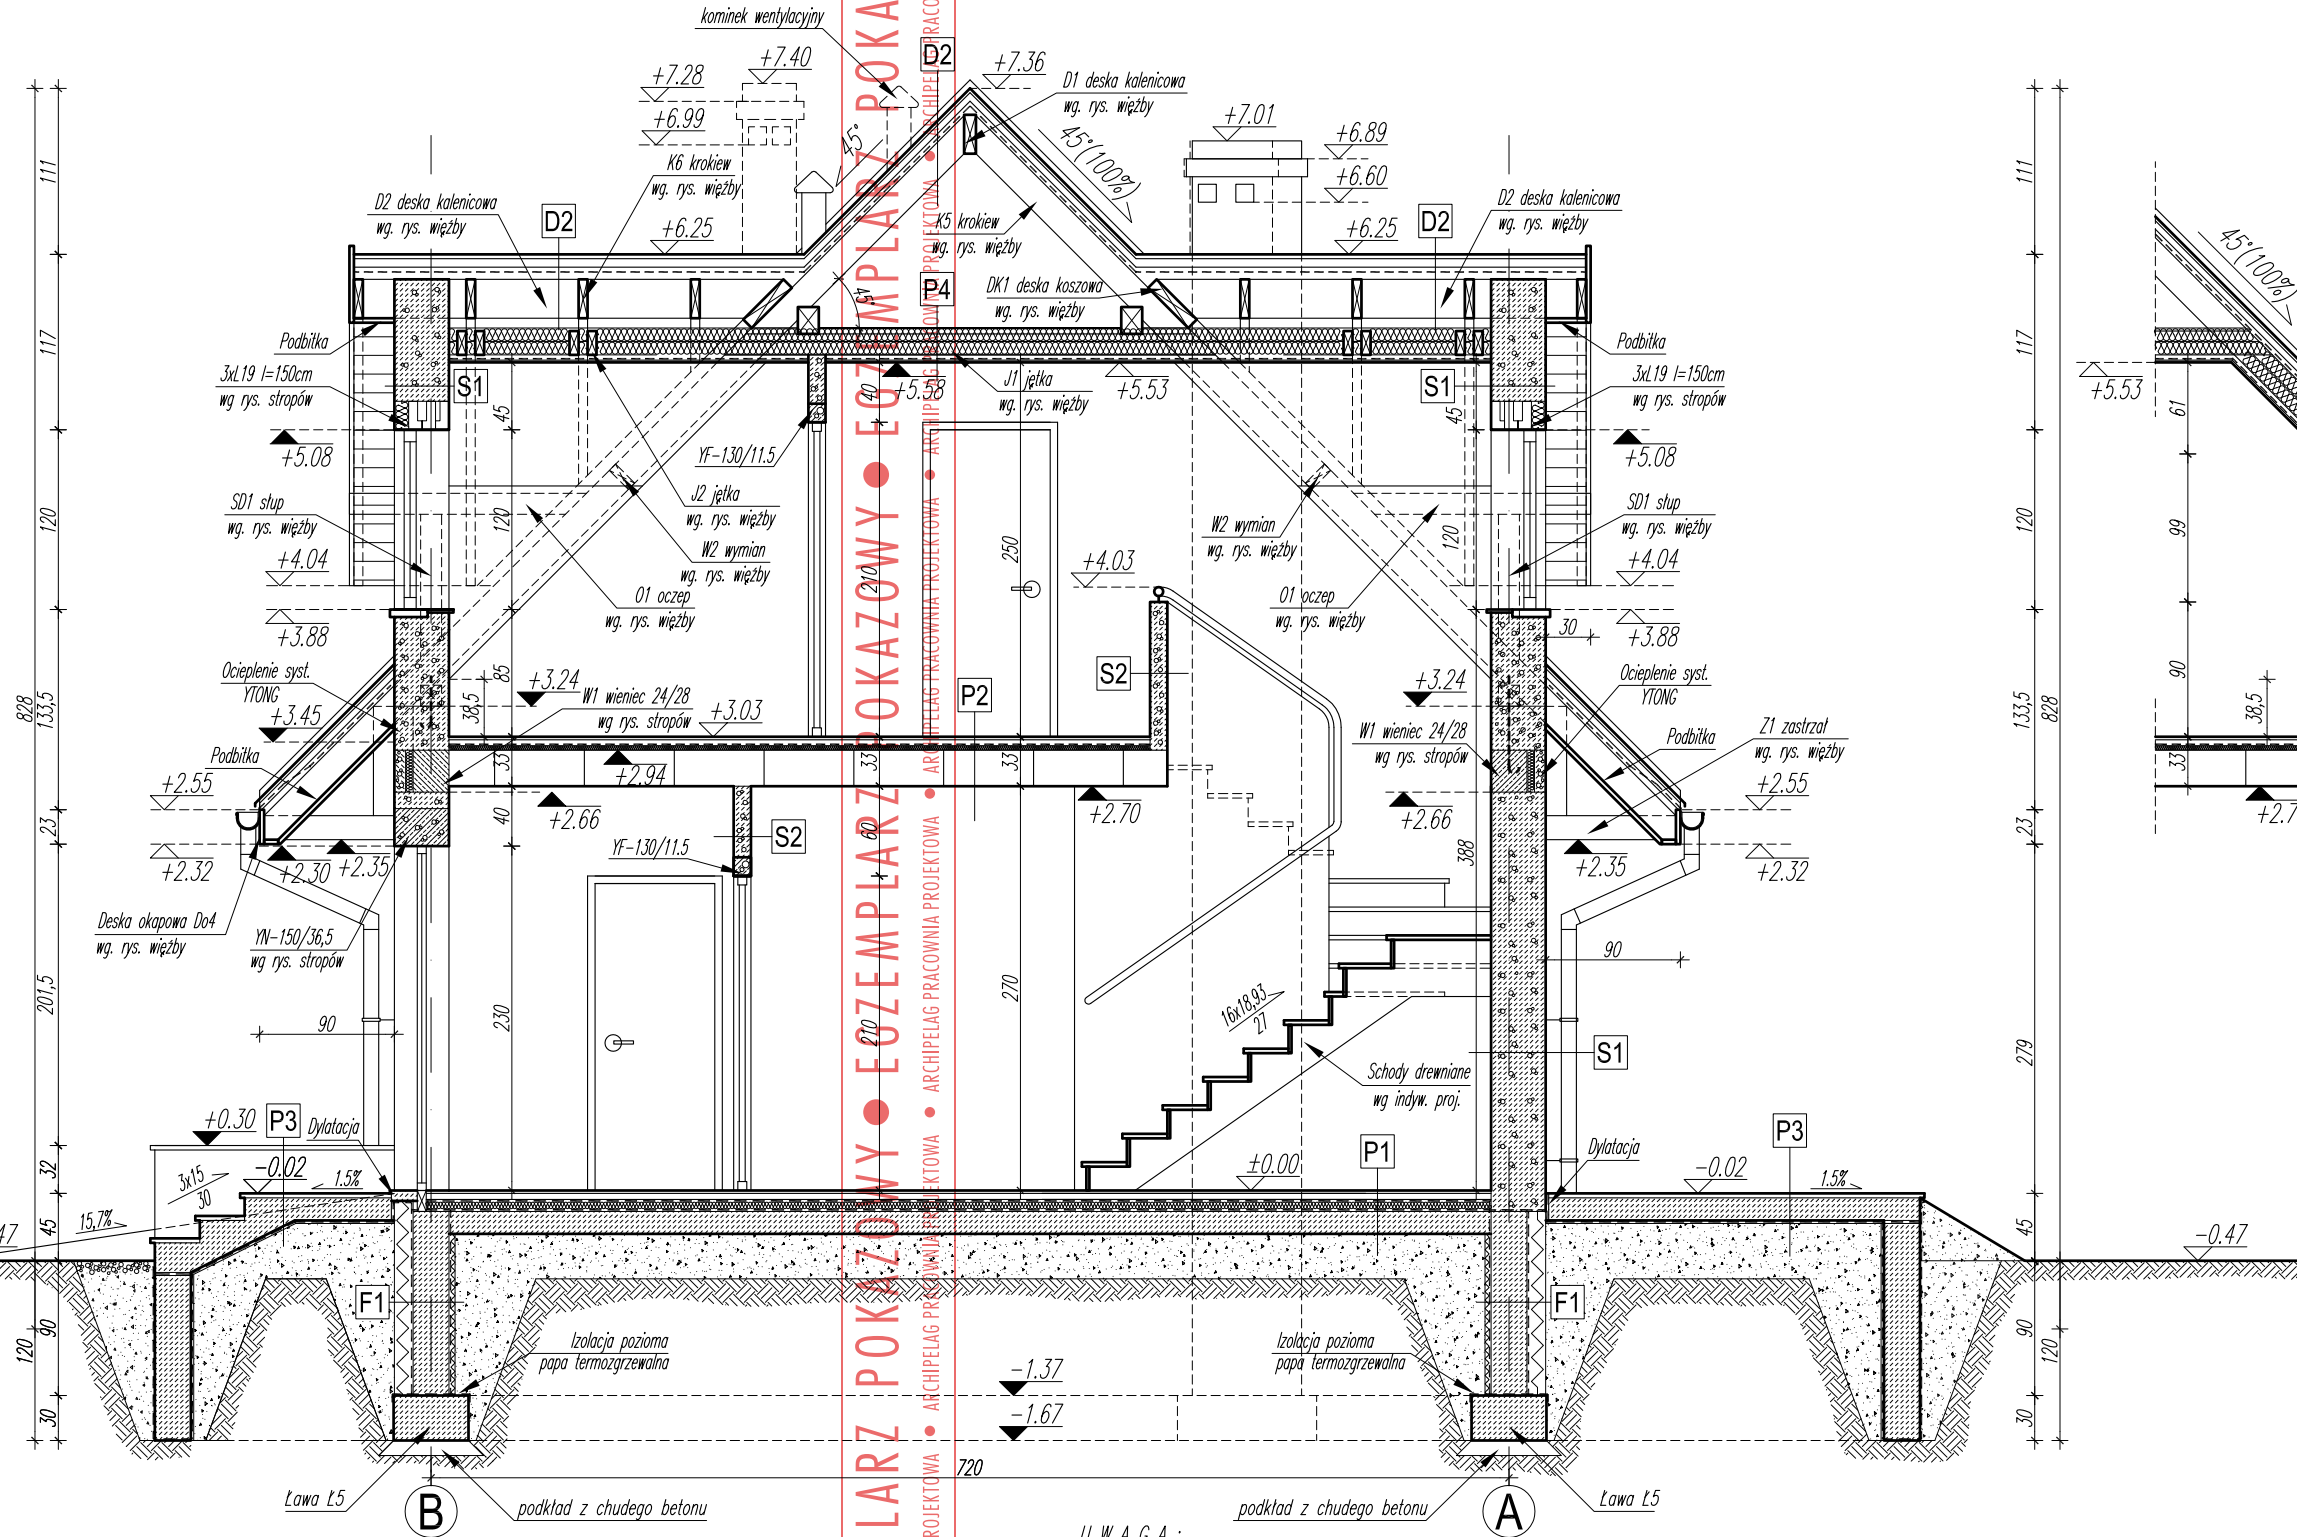

Przekrój przez okno połączone

D1	dachówka cementowa lub ceramiczna	
	łaty	5cm
	kontrłaty	4cm
	folia paroprzepuszczalna	
	welna mineralna (między krokiewkami)	18cm
	ruszt stalowy (między rusztem welna mineralna)	4cm
	folia paroizolacyjna	
	plyta GK mocowana do rusztu	1,5cm

D2	dachówka cementowa lub ceramiczna	
	łaty	5cm
	kontrłaty	4cm
	folia wiatroszczelna	

P4	welna mineralna (między jętkami)	18cm
	ruszt stalowy (między rusztem welna mineralna)	4cm
	folia paroizolacyjna	
	plyta GK mocowana do rusztu	1,5cm

U W A G A :
Fundamenty wykonać wg rys konstrukcyjnych
Wieniec i nadproża ocieplić systemowo "YTONG"
lub welną mineralną (metoda lekka mokra)
Wszystkie elementy drewniane przy styku z murem
izolować warstwą papy
Wszystkie elementy drewniane przed wmontowaniem
zaimpregnować wg opisu tech.

GRUPA ARCHIPELAG ARCHIPELAG.PL

tytuł rysunku: PRZEKRÓJ A-A
skala: 1:50
obiekt: JEDNORODZINNY DOM WOLNOSTOJĄCY "DOBROMIŁA w.I"
branża: ARCH.
adres budowy:

projektant projektu gotowego: Robert Wójciak
nr upr.: 329/01/DUW
podpis: Mardin Saraama

Rysunek o charakterze pokazowym. Stanowi część dokumentacji technicznej projektu domu katalogowego autorstwa Pracowni Projektowej ARCHIPELAG i jest wyłączną własnością Pracowni, chronioną prawami autorskimi. Rozpowszechnianie i kopiowanie bez zgody autorów zabronione pod rygorem pełnej odpowiedzialności cywilnej i karnej.