

<b>P1</b>	podłoga (parkiet, terakota na zapr. klej.)	
	wylewka samopoziomująca	0.5-1cm
	gładź cementowa	4cm
	folia polietylenowa (warstwa rozdzielcza)	
	polistyren ekstrudowany	6cm
	papa asfaltowa zgrzewalna	
	plyta betonowa (beton B15)	15cm
	piasek zagęszczony warstwami $l_s=0,97$	2x30cm
	grunt rodzimy po zdjęciu humusu	

<b>P2</b>	podłoga (parkiet, terakota na zaprawie klejowej)	
	wylewka samopoziomująca	0.5-1cm
	gładź cementowa	4cm
	folia polietylenowa (warstwa rozdzielcza)	
	włna mineralna twarda	3cm
	folia polietylenowa (warstwa rozdzielcza)	
	strop TERIVA	24cm
	tynk cem.-wap.	1.5cm


<b>S1</b>	tynk mineralny	1.5cm
	błoczek YTONG	36.5cm
	gładź gipsowa	1.5cm

<b>S2</b>	cokół z piaskowca lub ekwiwalent	5cm
	błoczek YTONG	36.5cm
	gładź gipsowa	1.5cm

<b>S3</b>	plyta cementowa z tynkiem mineralnym	4cm
	wiatroizolacja paroprzepuszczalna	
	plyta OSB	3cm
	kontrłaty 4x5cm	
	łaty 5x5cm	
	włna mineralna	16cm
	konstrukcja ściany-belki 14x14cm	
	paroizolacja	
	plyta GK (w pom. mokrych "zielona")	1.8cm

<b>S4</b>	tynk	1.5cm
	błoczek YTONG	24cm
	tynk	1.5cm

<b>S5</b>	tynk	1.5cm
	cegła dzurawka	12cm
	tynk	1.5cm

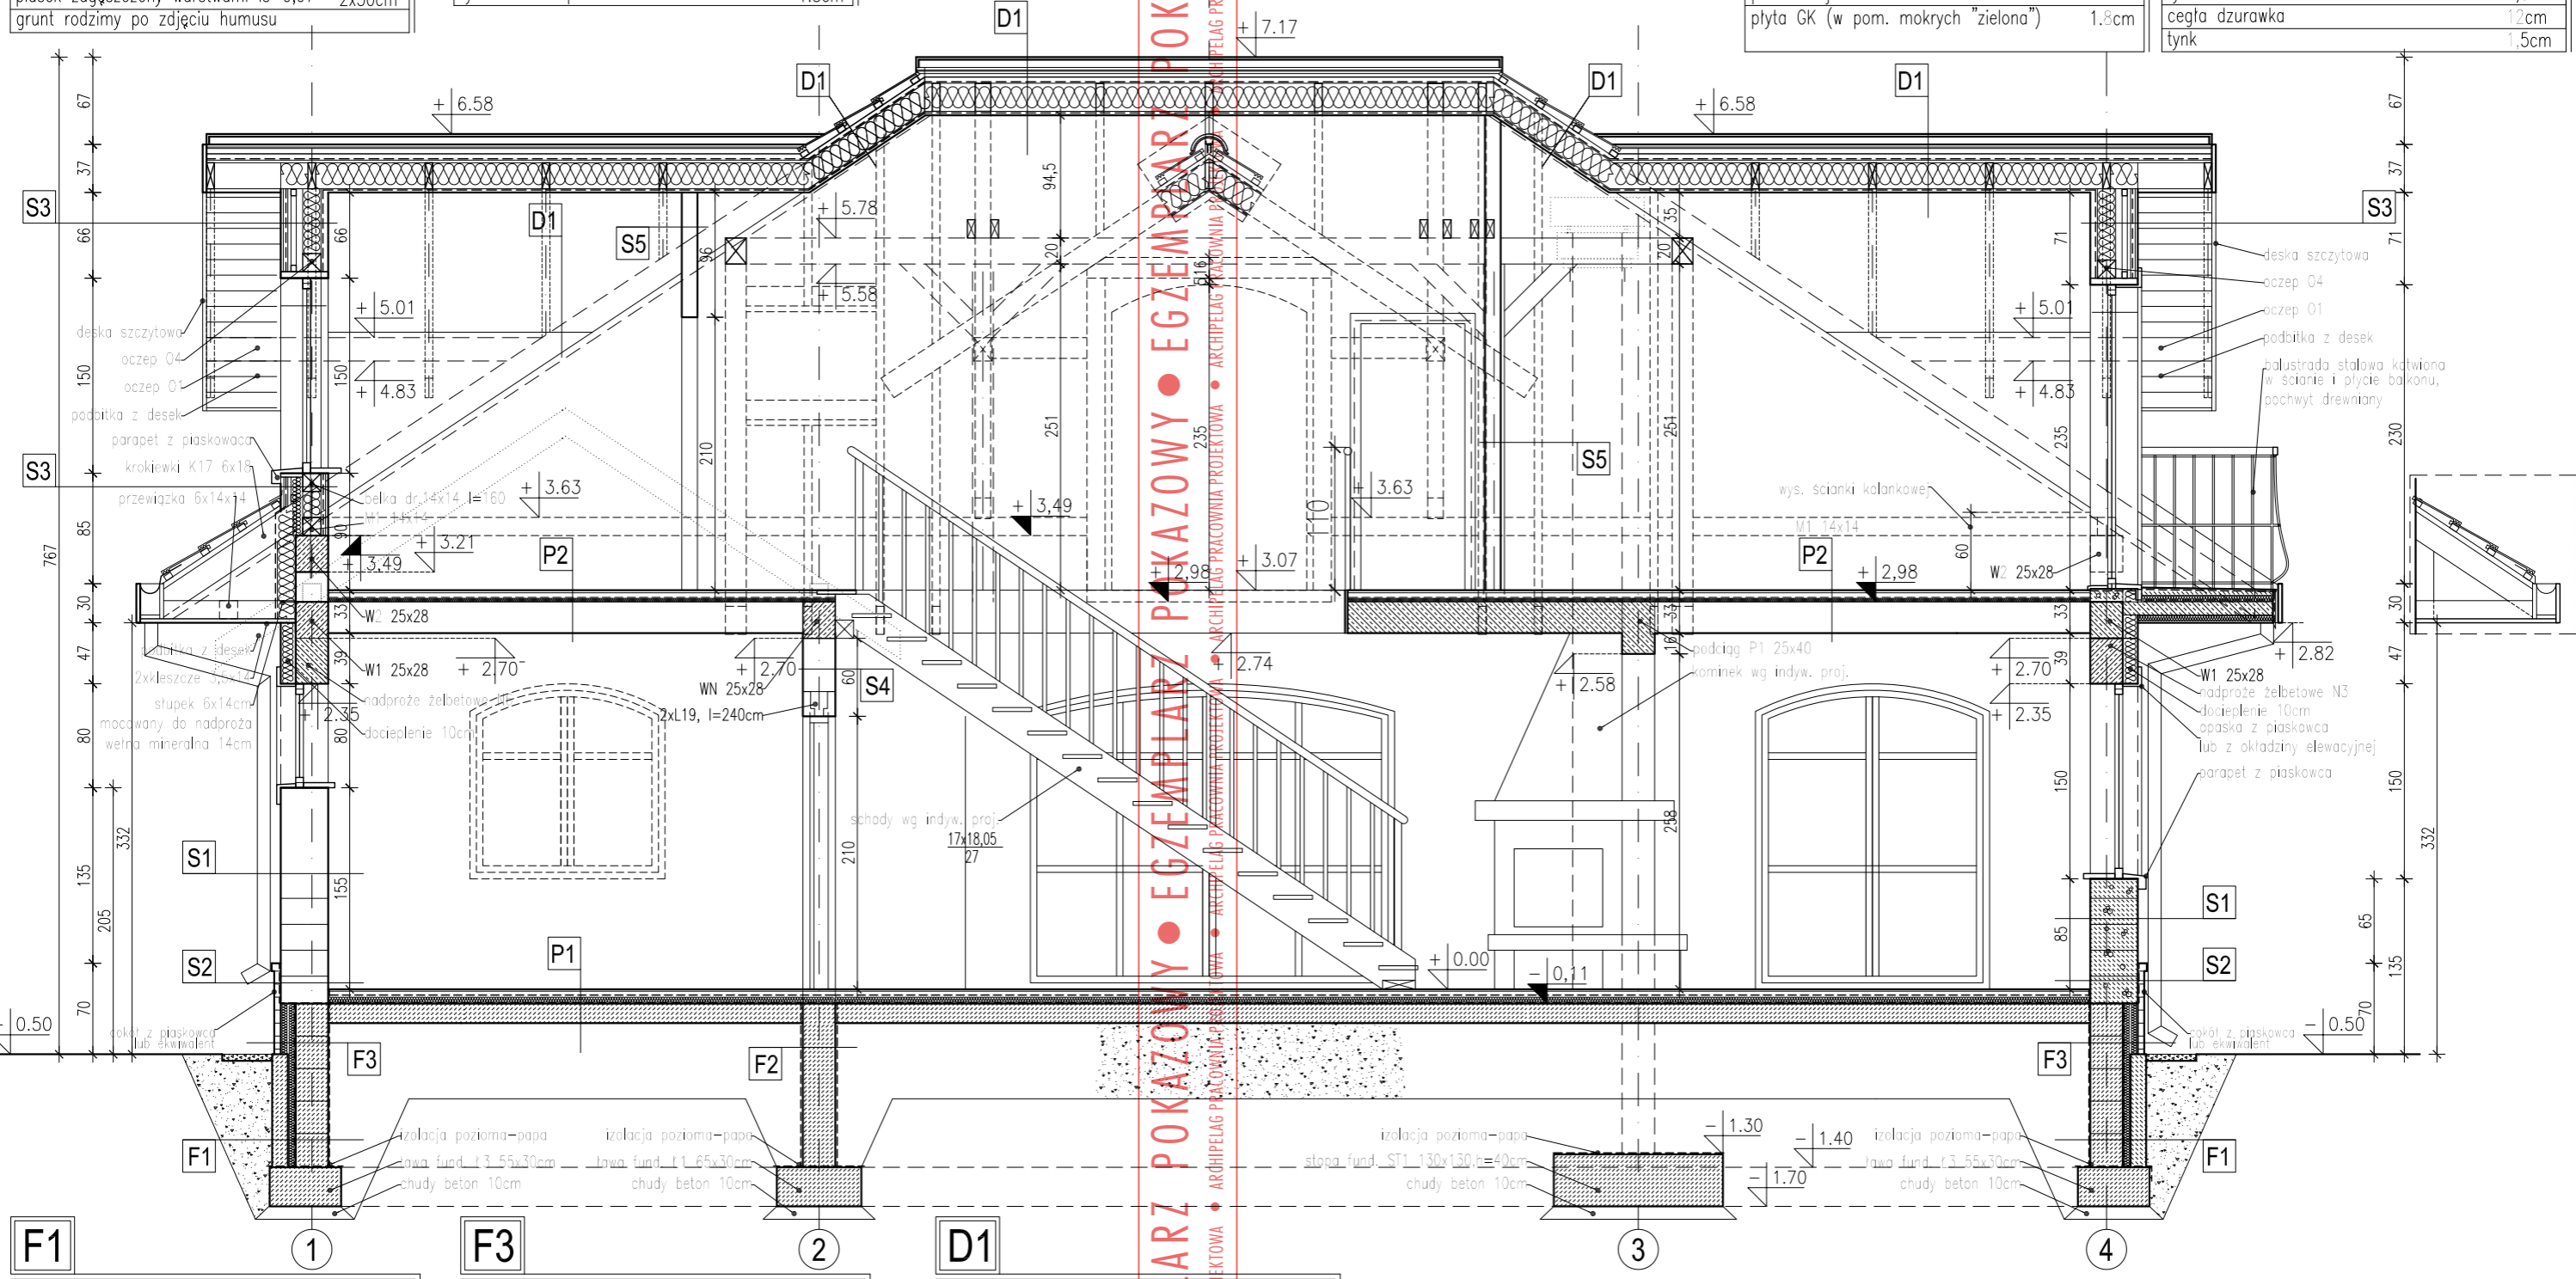

<b>F1</b>	błoczeki betonowe	12cm
	polistyren ekstrudowany	6cm
	izolacja pionowa dwukrotna DYSPERBIT	
	błoczeki betonowe	25cm
	izolacja pionowa dwukrotna DYSPERBIT	

<b>F3</b>	cokół z piaskowca lub ekwiwalent	6cm
	polistyren ekstrudowany	10-12cm
	izolacja pionowa dwukrotna DYSPERBIT	
	błoczeki betonowe	25cm
	izolacja pionowa dwukrotna DYSPERBIT	

<b>D1</b>	dachówka ceramiczna lub cementowa	
	łaty	4x6cm
	kontrłaty	2,5x5cm
	wiatroizolacja wysokoparoprzepuszczalna	
	włna mineralna/krokwie ruszt alum. lub drewn.	18cm
	folia paroszczelna	4cm
	plyta GK (w pom. mokrych "zielona")	1,5cm

<b>F2</b>	izolacja pionowa trzykrotna	
	błoczeki betonowe	25cm
	izolacja pionowa trzykrotna	

**GRUPA ARCHIPELAG** **ARCHIPELAG PL**

tytuł: **PRZEKRÓJ A-A** skala: **1:50**

PRACOWNIA "ARCHIPELAG"-DOM JEDNORODZINNY "MARYSIA" branża: **ARCH.**

obiekt: **JEDNORODZINNY DOM WOLNOSTOJĄCY**

autor projektu: **Robert Wójcicki, Andrzej Tatarecki, spr. Eryk T.Jankowski**

nr uprawnień: **329/01/DUW, 328/01/DUW, 13/96/UW**

podpis: \_\_\_\_\_

Rysunek o charakterze pokazowym. Stanowi część dokumentacji technicznej projektu domu katalogowego autorstwa Pracowni Projektowej ARCHIPELAG i jest wyłączną własnością Pracowni, chronioną prawami autorskimi. Rozpowszechnianie i kopiowanie bez zgody autorów zabronione pod rygorem pełnej odpowiedzialności cywilnej i karnej.

PRACOWNIA PROJEKTOWA ARCHIPELAG  
ul. Czysta 2-4, 50-013 Wrocław, tel. 071/ 798 38 00, fax 071/798 38 69  
biuro@archipelag.pl www.archipelag.pl

data: **A 6**