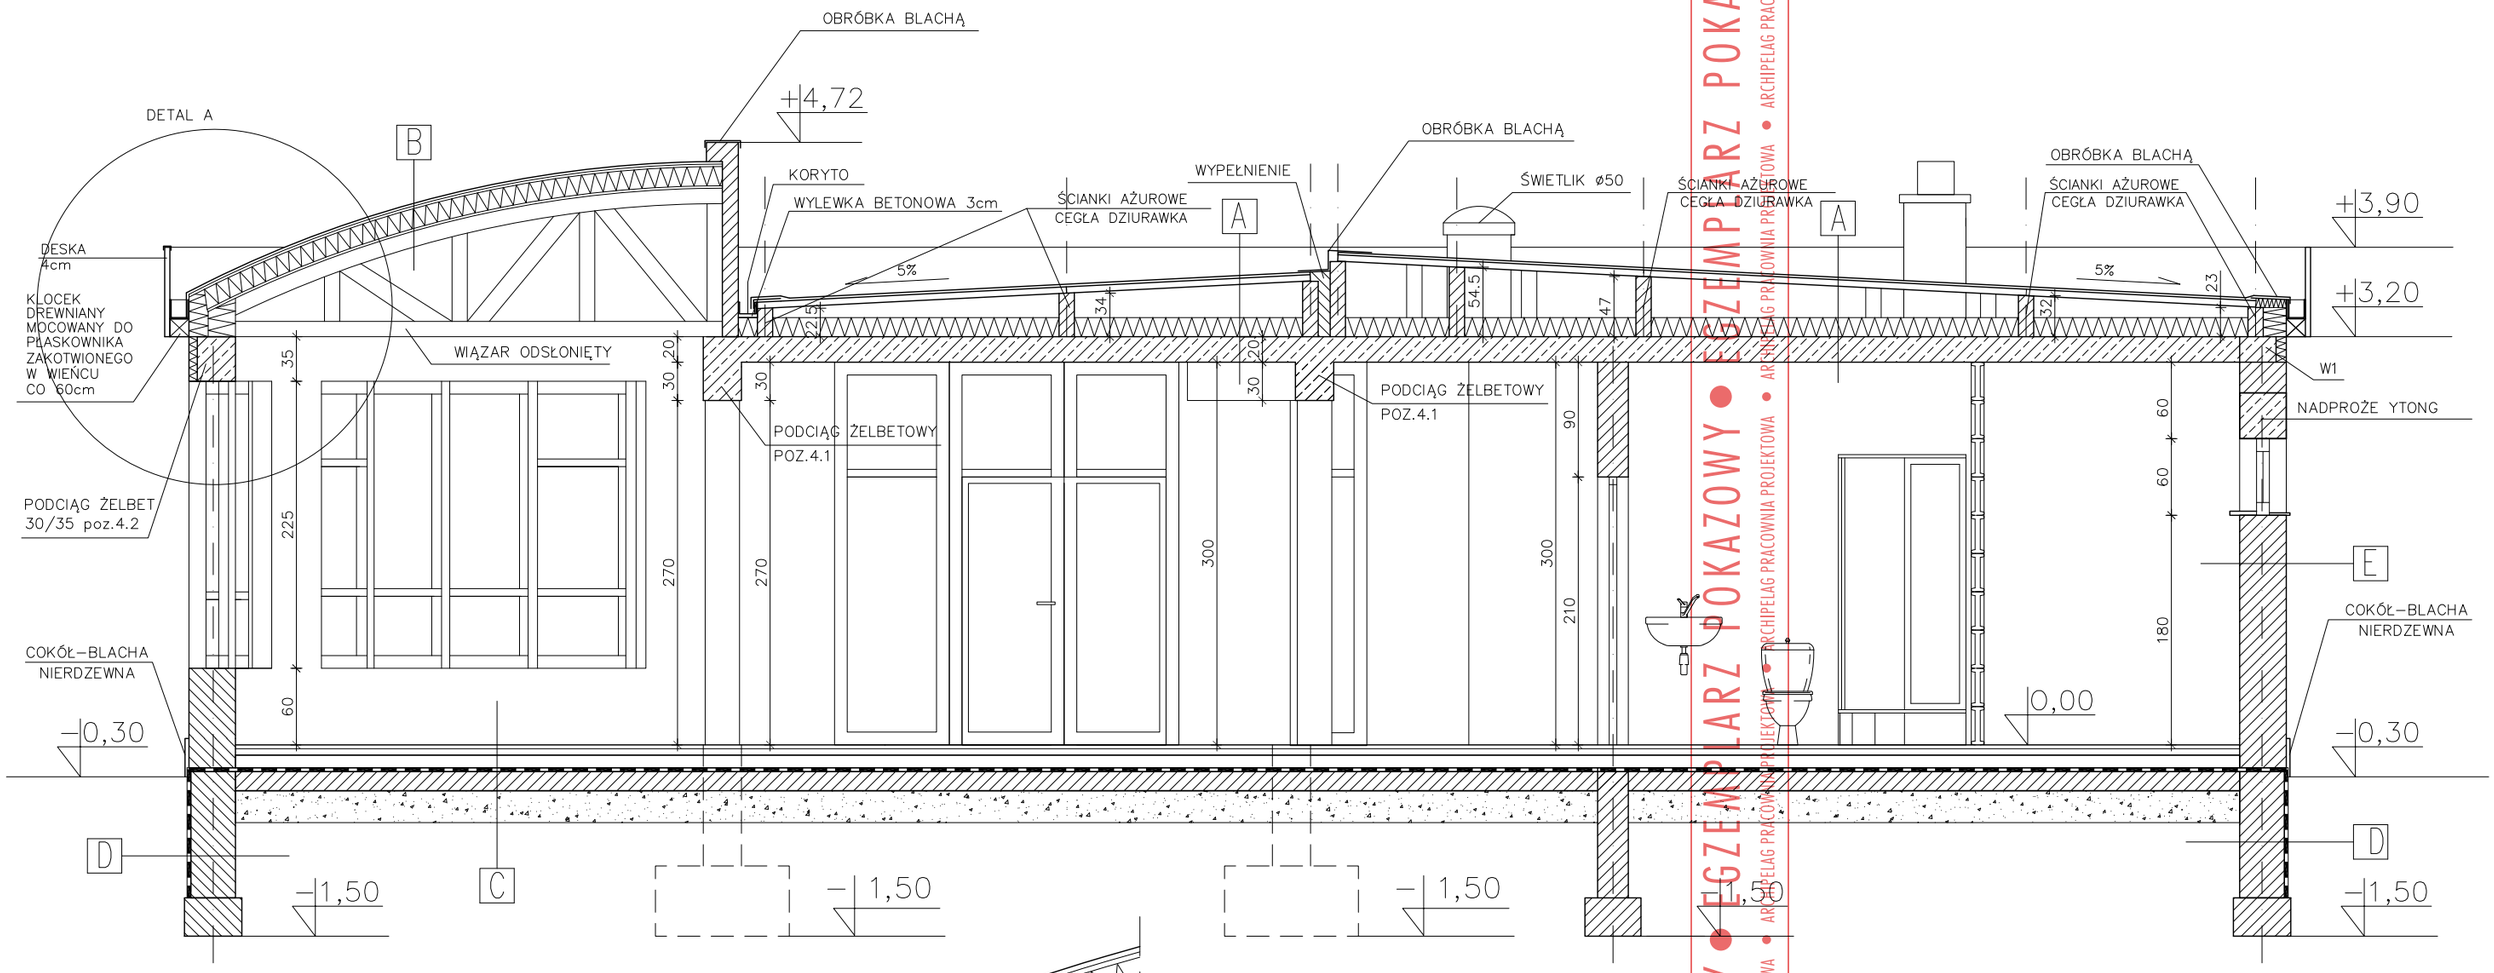

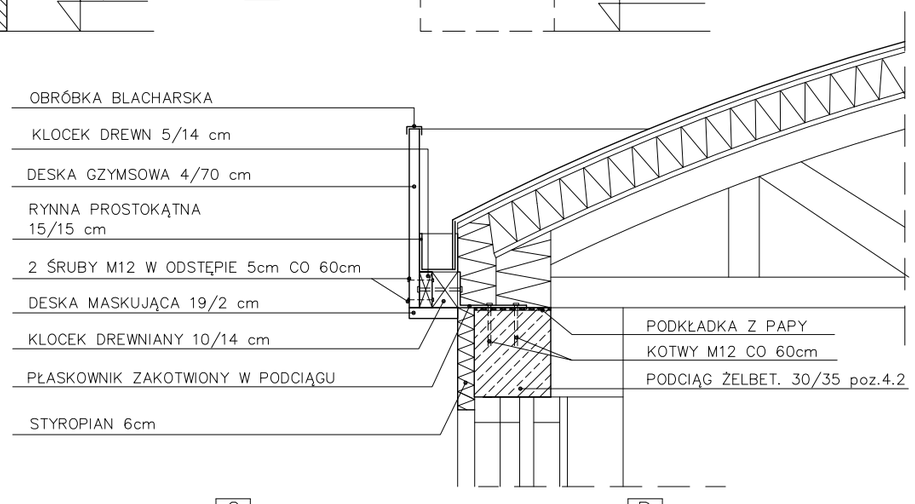

DETAL A

B	
BLACHA	
"DESKA"3316 (GULLFIBER)	2
DACHOTERM (GULLFIBER)	18
FOLIA PE	
DESKI	2

C	
PARKIET	2
POSADZKA SAMOPOZIOMUJĄCA	1
GŁADŹ CEMENTOWA	3
FOLIA POLIETYLENOWA	
WEŁNA MIN. TWARDA	4
2X PAPA NA LEPIKU	
PŁYTA BETONOWA	10
UBITY PIASEK	30

D	
IZOL. PION.– ABIZOL 2(R+P)	
BLOCZKI BETONOWE	36,5
IZOL. STYROPIAN	5,0

E	
TYNK WEWNĘTRZNY	1,5
PUSTAKI YTONG	36,5
TYNK WEWNĘTRZNY	1,5

EGZEMPLARZ POKAZOWY • ARCHIPELAG PRACOWNIA PROJEKTOWA

GRUPA ARCHIPELAG ARCHIPELAG PL

projektant projektu gotowego: Artur Wójciak

nr upr.: 394/94/UW

podpis:

tytuł rysunku: PRZEKRÓJ A-A

skala: 1:50

obiekt: JEDNORODZINNY DOM WOLNOSTOJĄCY "BONIFACY II"

branża: ARCH.

adres budowy:

Rysunek o charakterze pokazowym. Stanowi część dokumentacji technicznej projektu domu katalogowego autorstwa Pracowni Projektowej ARCHIPELAG i jest wyłączną własnością Pracowni, chronioną prawami autorskimi. Rozpowszechnianie i kopiowanie bez zgody autorów zabronione pod rygorem pełnej odpowiedzialności cywilnej i karnej.

PRACOWNIA PROJEKTOWA ARCHIPELAG, ul. Czysta 2-4, 50-013 Wrocław, tel. 071/ 798 38 00, fax 071/798 38 69, biuro@archipelag.pl, www.archipelag.pl

nr rys. A5

data: