

Rysunek o charakterze poglądowym. Stanowi część dokumentacji technicznej projektu domu katalogowego, autorstwa Pracowni Projektowej ARCHIPELAG i jest wyłączną własnością Pracowni, chronioną prawami autorskimi. Rozpowszechnianie i kopiowanie bez zgody autorów zabronione pod rygorem prawnej odpowiedzialności cywilnej i karnej.

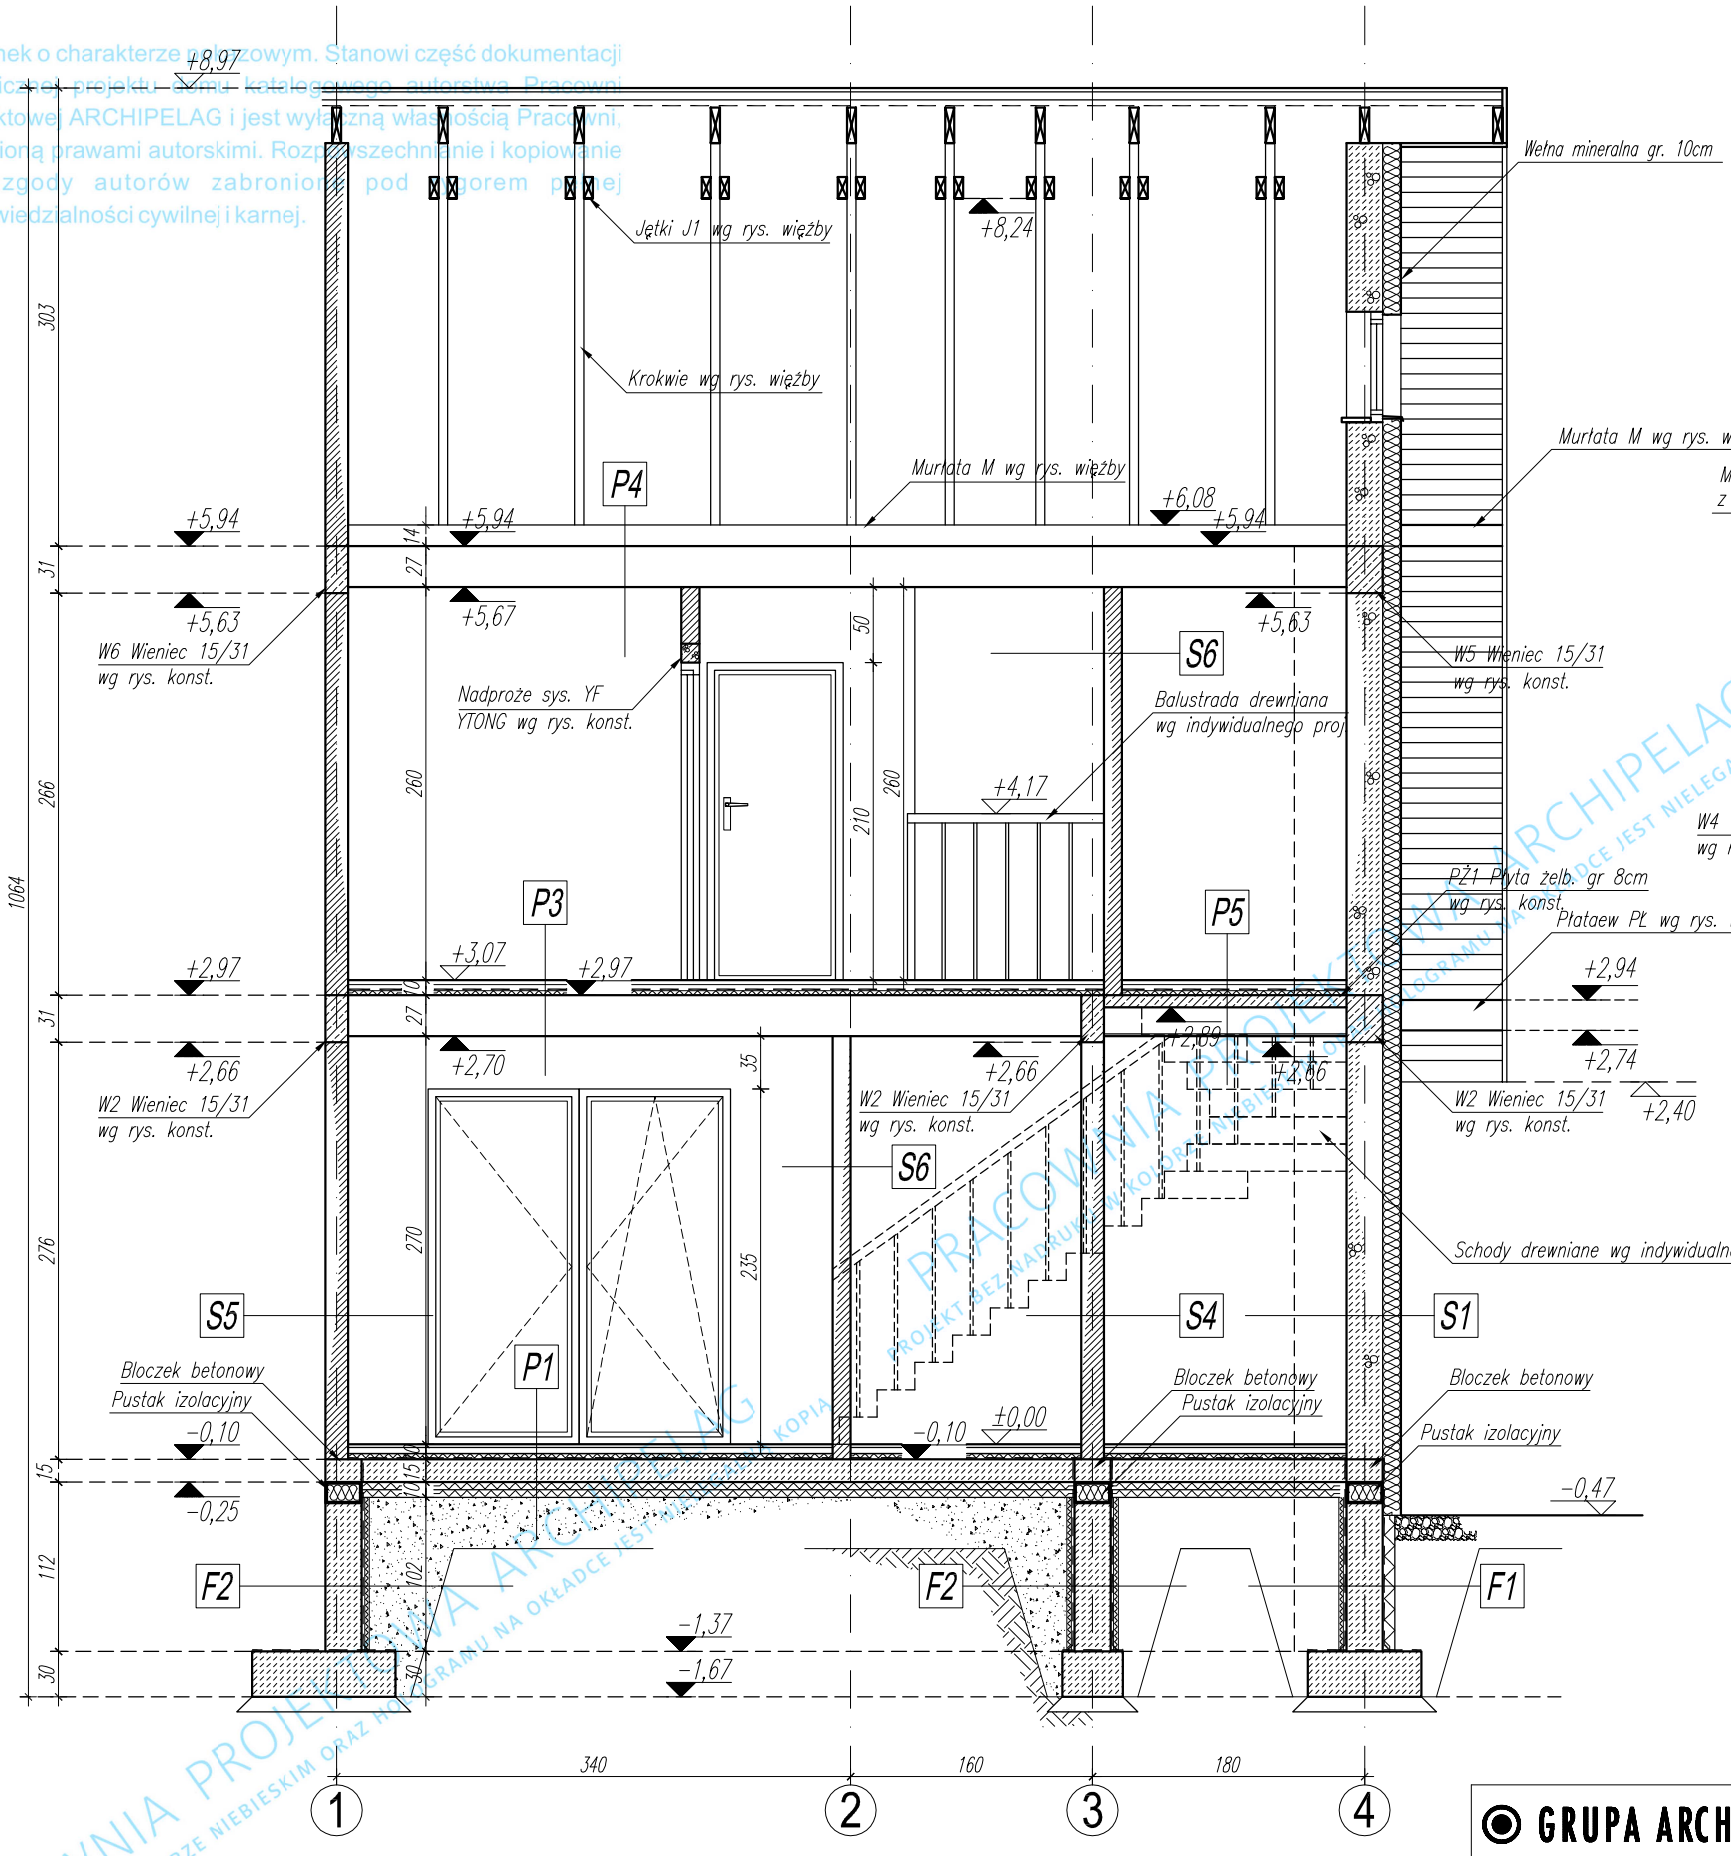

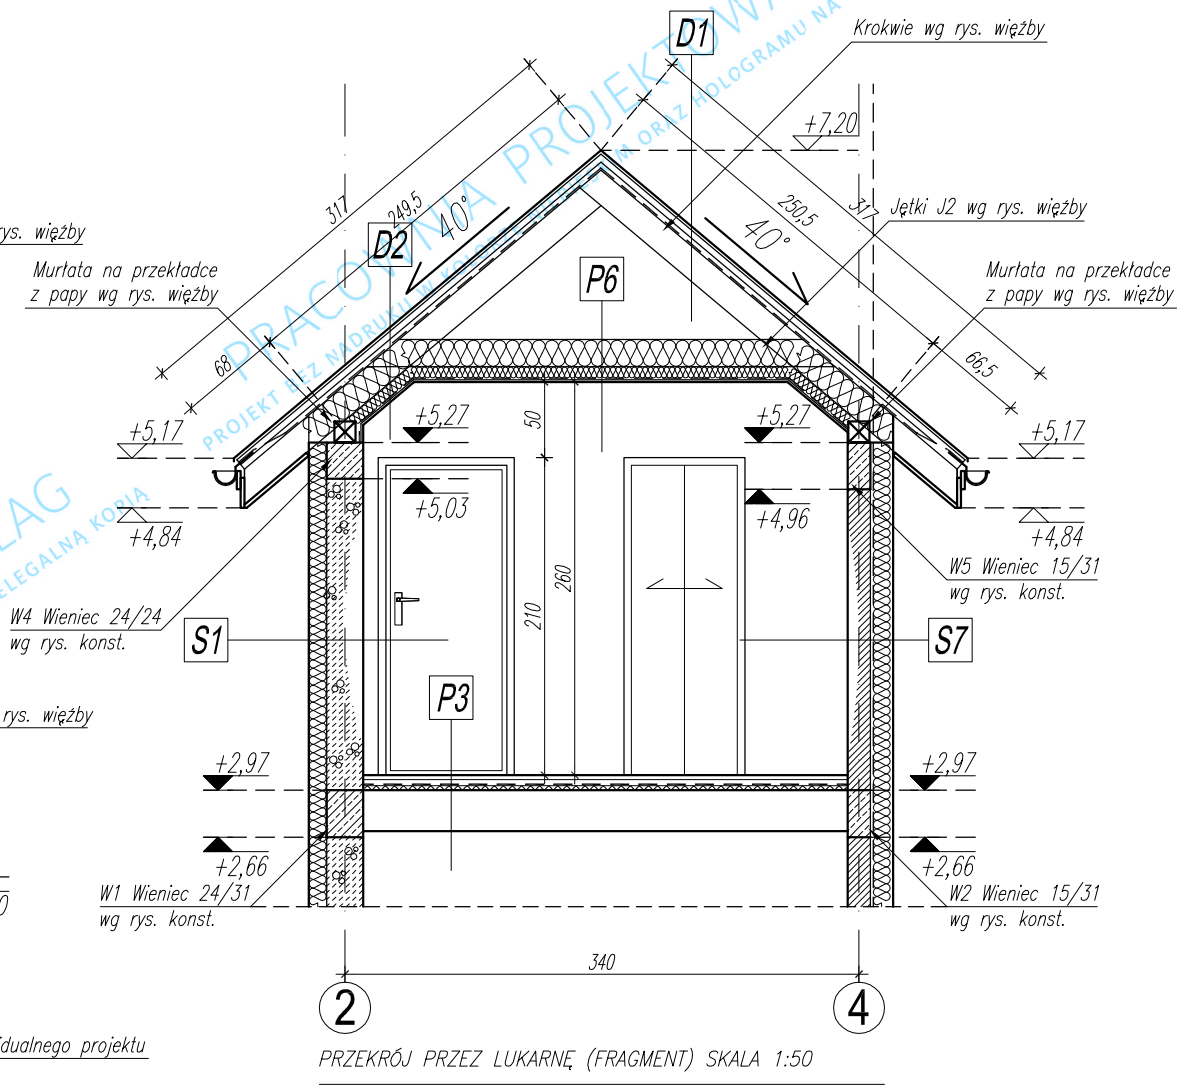

PRZEKRÓJ PRZEZ LUKARNĘ (FRAGMENT) SKALA 1:50

UWAGI:

OPIS WARSTW PRZEGRÓD BUDOWLANYCH POKAZANO NA RYS. A8

FUNDAMENTY WYKONAĆ WG RYSUNKÓW KONSTRUKCYJNYCH.

WIEŃCE I NADPROŻA OCIEPLIĆ SYSTEMOWO "YTONG" LUB METODĄ LEKKĄ MOKRĄ (STYROPIAN LUB WEŁNA MINERALNA + PUSTKA POW.).

WSZYSTKIE ELEMENTY DREWNIANE PRZY STYKU Z MUREM IZOLOWAĆ PRZEKŁADKĄ Z PAPY.

WSZYSTKIE ELEMENTY DREWNIANE PRZED WMONTOWANIEM NALEŻY ZAIMPREGNOWAĆ WG OPISU TECHNICZNEGO.

ZESTAWIENIE ELEMENTÓW DREWNIANYCH WG RYSUNKU WIĘŹBY.

GRUPA ARCHIPELAG — ARCHIPELAG PL		projektant projektu gotowego: Robert Wójciak, Robert Romanowicz	nr upr.: 329/01/DUW	podpis:
tytuł rysunku: PRZEKRÓJ A-A	skala: 1:50	opracowanie: Robert Romanowicz	nr upr.:	podpis:
obiekt: JEDNORODZINNY DOM W ZABUDOWIE SZEREGOWEJ "Rozanna III"	branża: ARCH.	sprawdzający projektu gotowego: Małgorzata Simla	nr upr.: 3/01/DUW	podpis:
adres budowy:		projektant adaptujący:	nr upr.:	podpis:
PRACOWNIA PROJEKTOWA ARCHIPELAG, ul. Czysta 2-4, 50-013 Wrocław, tel. 071/ 798 38 00, fax 071/798 38 69, biuro@archipelag.pl, www.archipelag.pl			nr rys. A6	data: