


Rysunek o charakterze pokazowy. Stanowi część dokumentacji technicznej projektu domu katalogowego autorstwa Pracowni Projektowej ARCHIPELAG i jest wyłączną własnością Pracowni Projektowej ARCHIPELAG. Rozpoznawanie i kopiowanie bez zgody autorów zabronione pod rygorem pełnej odpowiedzialności cywilnej karnej.

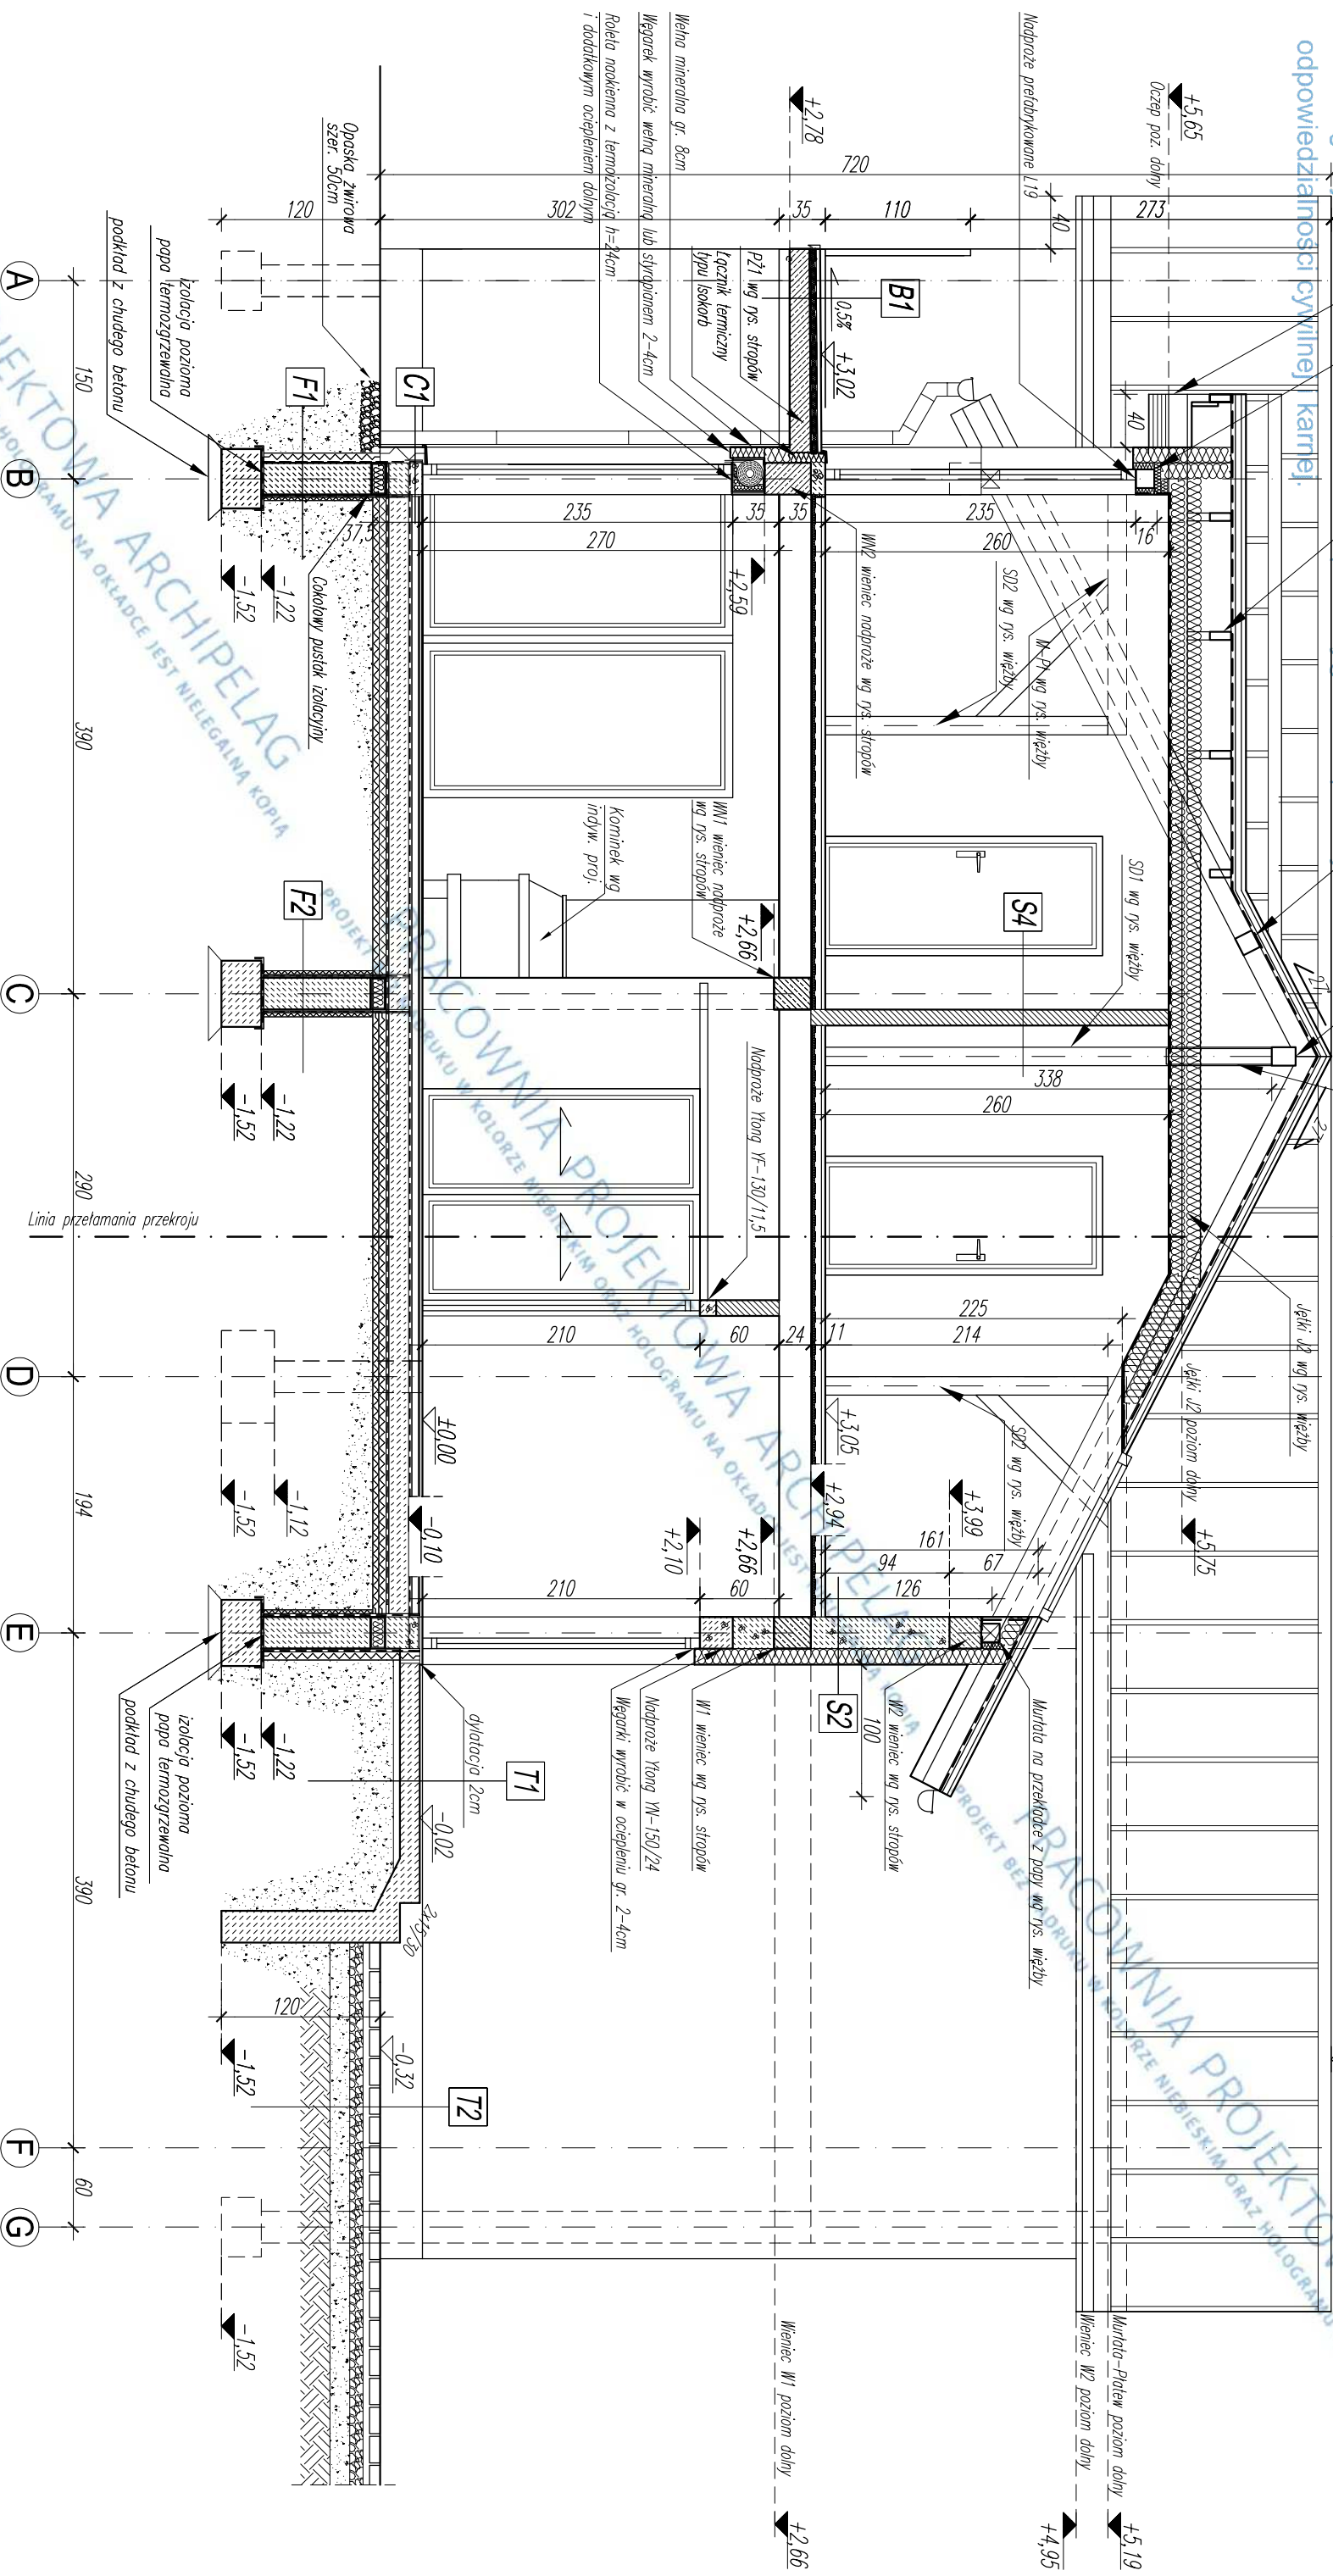

UWAGI:

OPIS WARSTW PRZEGRÓD BUDOWLANYCH POKAZANO NA RYS. A9  
 FUNDAMENTY WYKONAĆ WG RYSUNKÓW KONSTRUKCYJNYCH.  
 WIENICE I NADPROŻA OCIEPLIĆ SYSTEMEMO "TONG", WELNĄ MINERALNĄ LUB STYROPIANEM.

WSZYSTKIE ELEMENTY DREWNIANE PRZY STYKU Z MUREM IZOLOWAĆ PRZEKŁADKĄ Z PAPY.  
 WSZYSTKIE ELEMENTY DREWNIANE PRZED IMONTOWANIEM NALEŻY ZAIMPREGOWAĆ WG OPISU TECHNICZNEGO.  
 ZESTAWIENIE ELEMENTÓW DREWNIANYCH WG RYSUNKU WIĘZBY.

<b>GRUPA ARCHIPELAG</b>		<b>ARCHIPELAG PL</b>		projektant projektu gotowego: Artur Wojcik Urszula Orzechowska		nr upr.: 394/94/UW		podpis:	
tytuł rysunku: PRZEKRÓJ A-A		skala: 1:50		opracowanie: Malgorzata Simla		nr upr.:		podpis:	
obiekt: JENORODZINNY DOM WOLNOSTOJĄCY		branża: "Kira"		sprawdzający projektu gotowego: Dorota Palmazynska		nr upr.:		podpis:	
adres budowy:		projektant adaptujący:		nr upr.:		nr upr.:		podpis:	
PRACOWNIA PROJEKTOWA ARCHIPELAG, ul. Czysła 2-4, 50-013 Wrocław, tel. 071/798 38 00, fax 071/798 38 69, biuro@archipelag.pl, www.archipelag.pl				nr rys.:		nr upr.:		data:	
				A6					