Rysunek o charakterze pokazowym. Stanowi część dokumentacji technicznej projektu domu katalogowego autorstwa Pracowni Projektowej ARCHIPELAG i jest wyłączną własnością Pracowni, chronioną prawami autorskimi. Rozpowszechnianie i kopiowanie bez zgody autorów zabronione pod rygorem pełnej odpowiedzialności cywilnej i karnej.

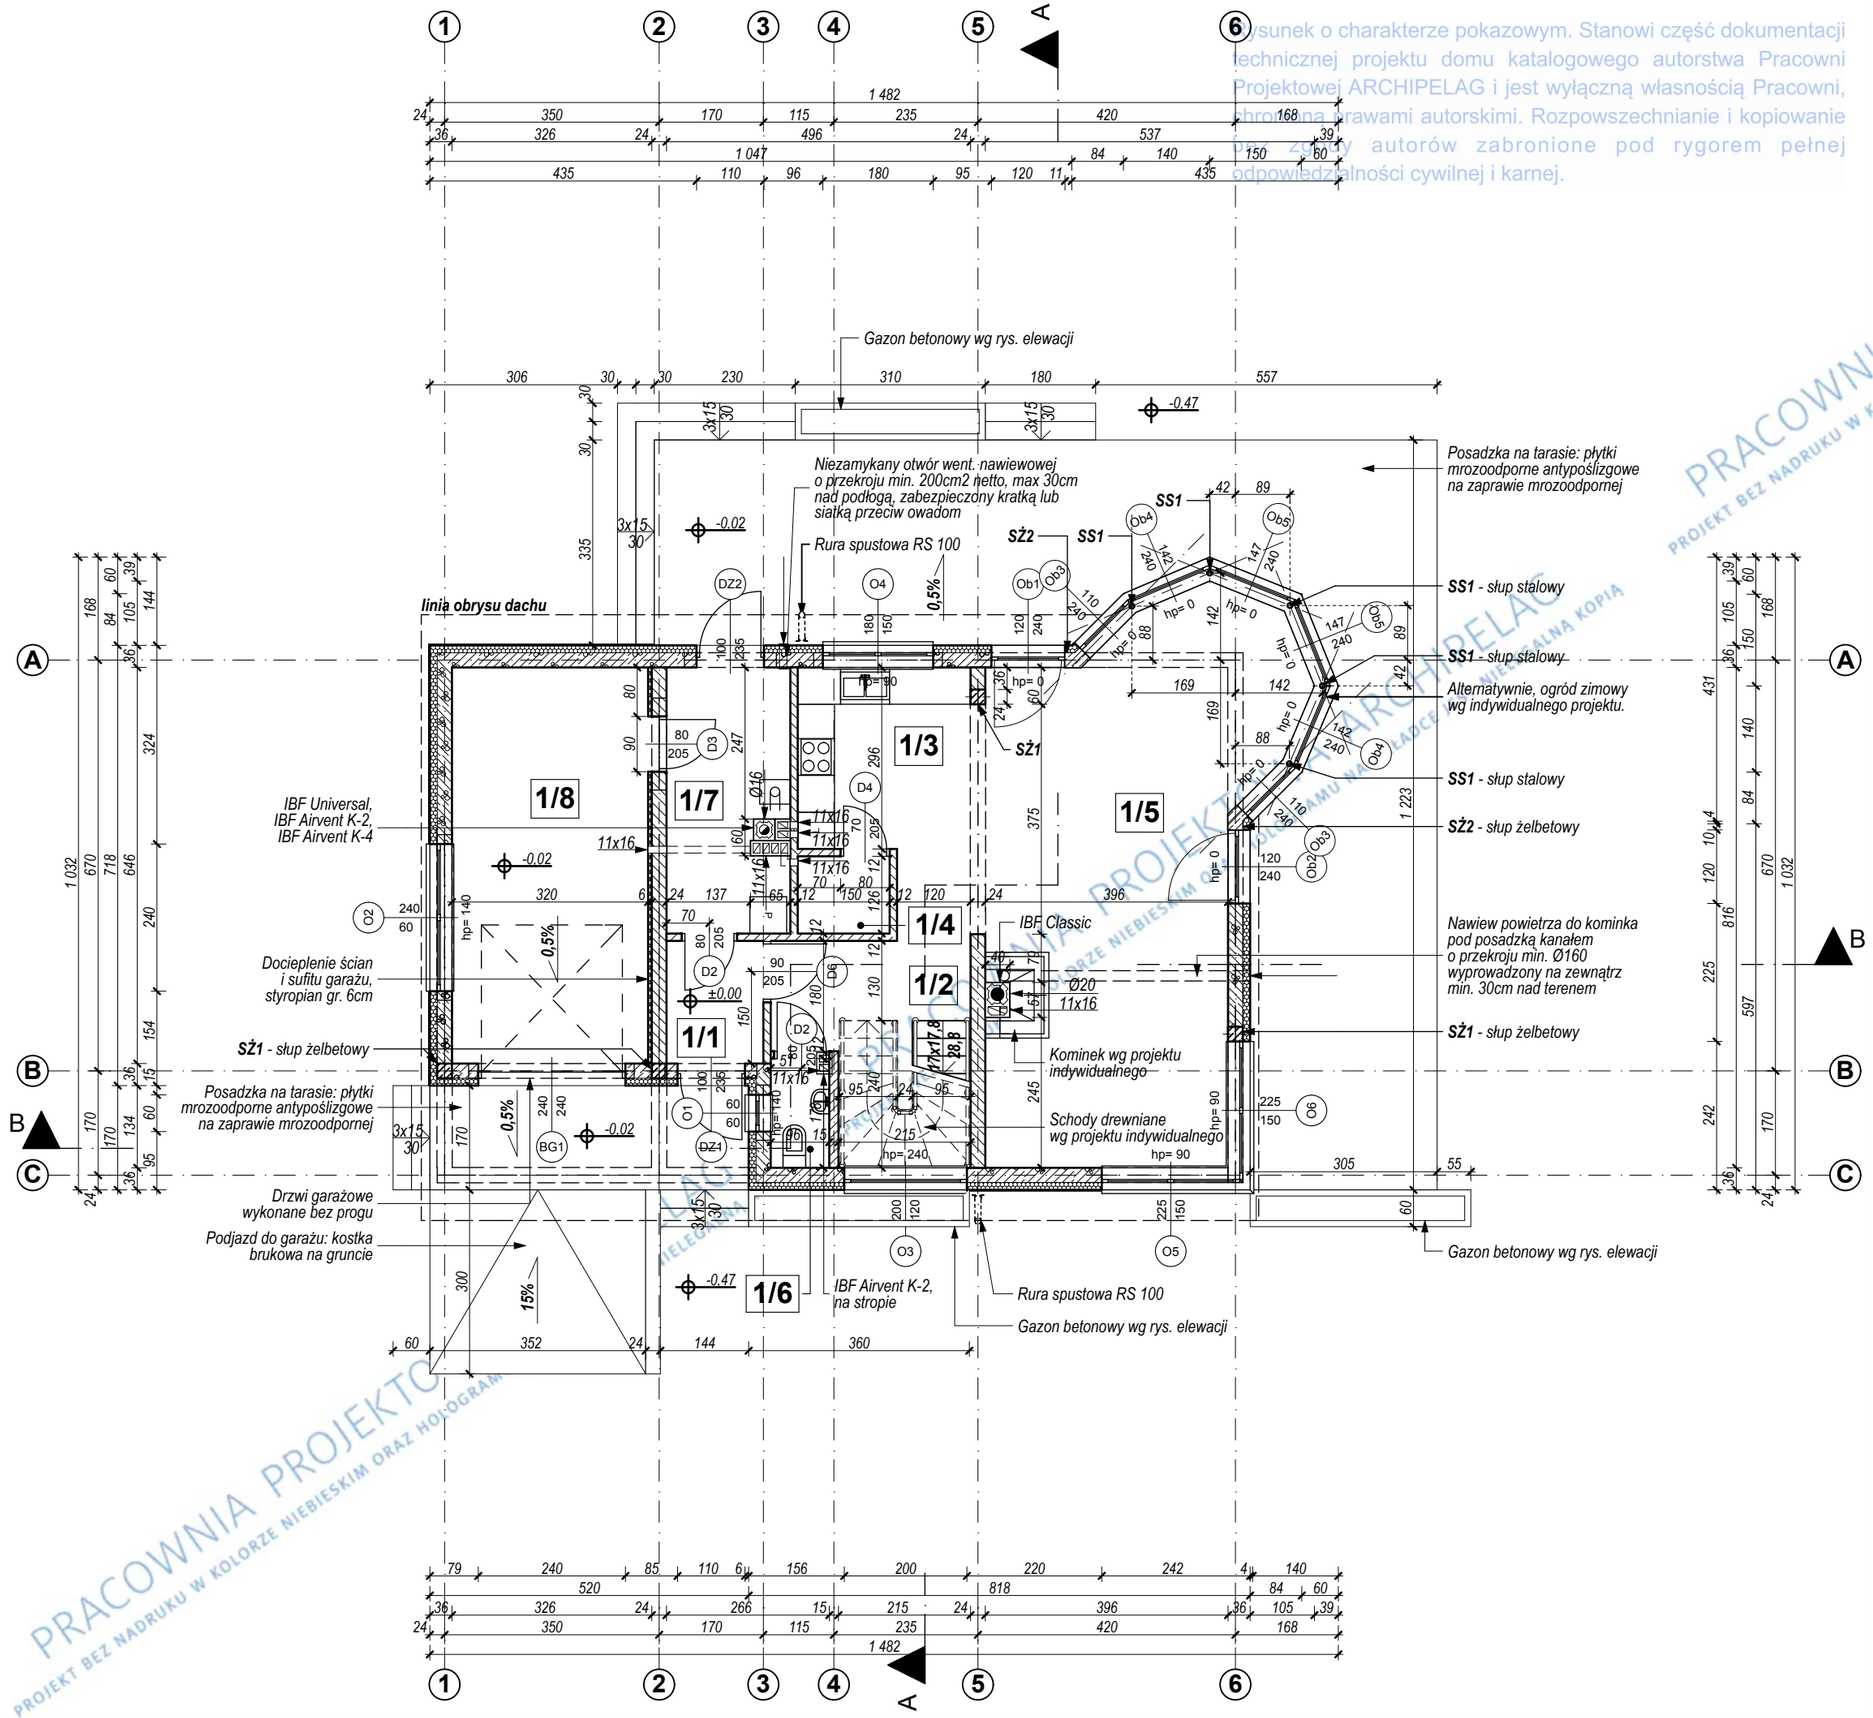

ZESTAWIENIE POWIERZCHNI UŻYTKOWEJ PARTERU

1/1	wiatrołap 3,07 m2 terakota	**1/5**	pokój dzienny 38,65 m2 parkiet
1/2	hol 9,75 m2 parkiet	**1/6**	toaleta 1,73 m2 płytki ceramiczne
1/3	kuchnia 9,46 m2 terakota	**1/7**	pom.gospodarcze 8,23 m2 terakota
1/4	spiżarnia 1,82 m2 terakota	**1/8**	garaż 20,49 m2 wylewka betonowa

ŁĄCZNIE powierzchnia użytkowa 72,71m² + garaż 20,49m².

UWAGI:

ŚCIANY ZEWNĘTRZNE NOŚNE MUROWANE Z BLOCZKÓW Z BETONU KOMÓRKOWEGO YTONG GR. 24 CM (PP2/0,4) NA ZAPRAWIE CIENKO-SPOINOWEJ MARKI 3 MPa. DOCIEPLONE WEŁNĄ MINERALNĄ GR. 12 CM.

ŚCIANY WEWNĘTRZNE NOŚNE MUROWANE Z BLOKÓW PIASKOWO-WAPIENNYCH SILKA E24 GR. 24 CM I E15 GR. 15 CM NA ZAPRAWIE CIENKOSPOINOWEJMARKI 3 MPa.

ŚCIANY WEWNĘTRZNE DZIAŁOWE MUROWANE Z BLOKÓW PIASKOWO-WAPIENNYCH SILKA E12 GR. 12cm NA ZAPRAWIE CEMENTOWO-WAPIENNEJ.

KOMIN DYMOWY, SPALINOWY I KANAŁY WENTYLACYJNE SYSTEMOWE "IBF". OZNACZENIA NA RZUCIE WG SPECYFIKACJI PRODUCENTA.

KOMINY SPALINOWE I DYMOWE ZBROIĆ WG WSKAZAŃ PRODUCENTA.

WYMIARY KANAŁÓW SPALINOWYCH I DYMOWYCH NALEŻY SKORYGOWAĆ W OPARCIU O ZALECENIA PRODUCENTA WYBRANEGO KOTŁA LUB WKŁADU KOMINKOWEGO.

ODPROWADZENIE WODY Z RUR SPUSTOWYCH DO KANALIZACJI DESZCZOWEJ WG INDYWIDUALNEGO PROJEKTU.

NAD OTWORAMI W ŚCIANKACH DZIAŁOWYCH WYKONAĆ NADPROŻA ZESPOLONE YF YTONG, WG SPECYFIKACJI PRODUCENTA.

OKŁADZINY NA ŚCIANACH ZEWNĘTRZNYCH WYKONAĆ WG RYSUNKÓW ELEWACJI.

ZBROJENIE ELEMENTÓW ŻELBETOWYCH ORAZ ELEMENTY STALOWE WG RYS. KONSTRUKCYJNYCH.

GRUPA ARCHIPELAG | ARCHIPELAG

tytuł rysunku: RZUT PARTERU		skala: 1:100
obiekt: JEDNORODZINNY DOM WOLNOSTOJĄCY "JÓZIA"		branża: ARCH.
adres budowy:		
projektant projektu gotowego: Artur Wójciak	nr upr.: 394/94/UW	podpis:
opracowanie: Anna Krajewska Ludwiczuk	nr upr.:	podpis:
sprawdzający projektu gotowego: Małgorzata Simla	nr upr.: 3/01/DUW	podpis:
projektant adaptujący:	nr upr.:	podpis:
PRACOWNIA PROJEKTOWA ARCHIPELAG ul. Czysta 2-4, 50-013 Wrocław, tel. 071/798 38 00, fax 071/798 38 69 biuro@archipelag.pl www.archipelag.pl		data: nr rys: A3

PRACOWNIA PROJEKTOWA ARCHIPELAG
PROJEKT BEZ NADRUKU W KOLORZE NIEBIESKIM ORAZ HOLOGRAMU NA OKŁADCE JEST NIELEGALNĄ KOPIĄ