


Rysunek o charakterze pokazowym. Stanowi część dokumentacji technicznej projektu domu katalogowego autorstwa Pracowni Projektowej ARCHIPELAG i jest wyłączną własnością Pracowni, chronioną prawami autorskimi. Rozpowszechnianie i kopiowanie bez zgody autorów zabronione pod rygorem pełnej odpowiedzialności cywilnej i karnej.

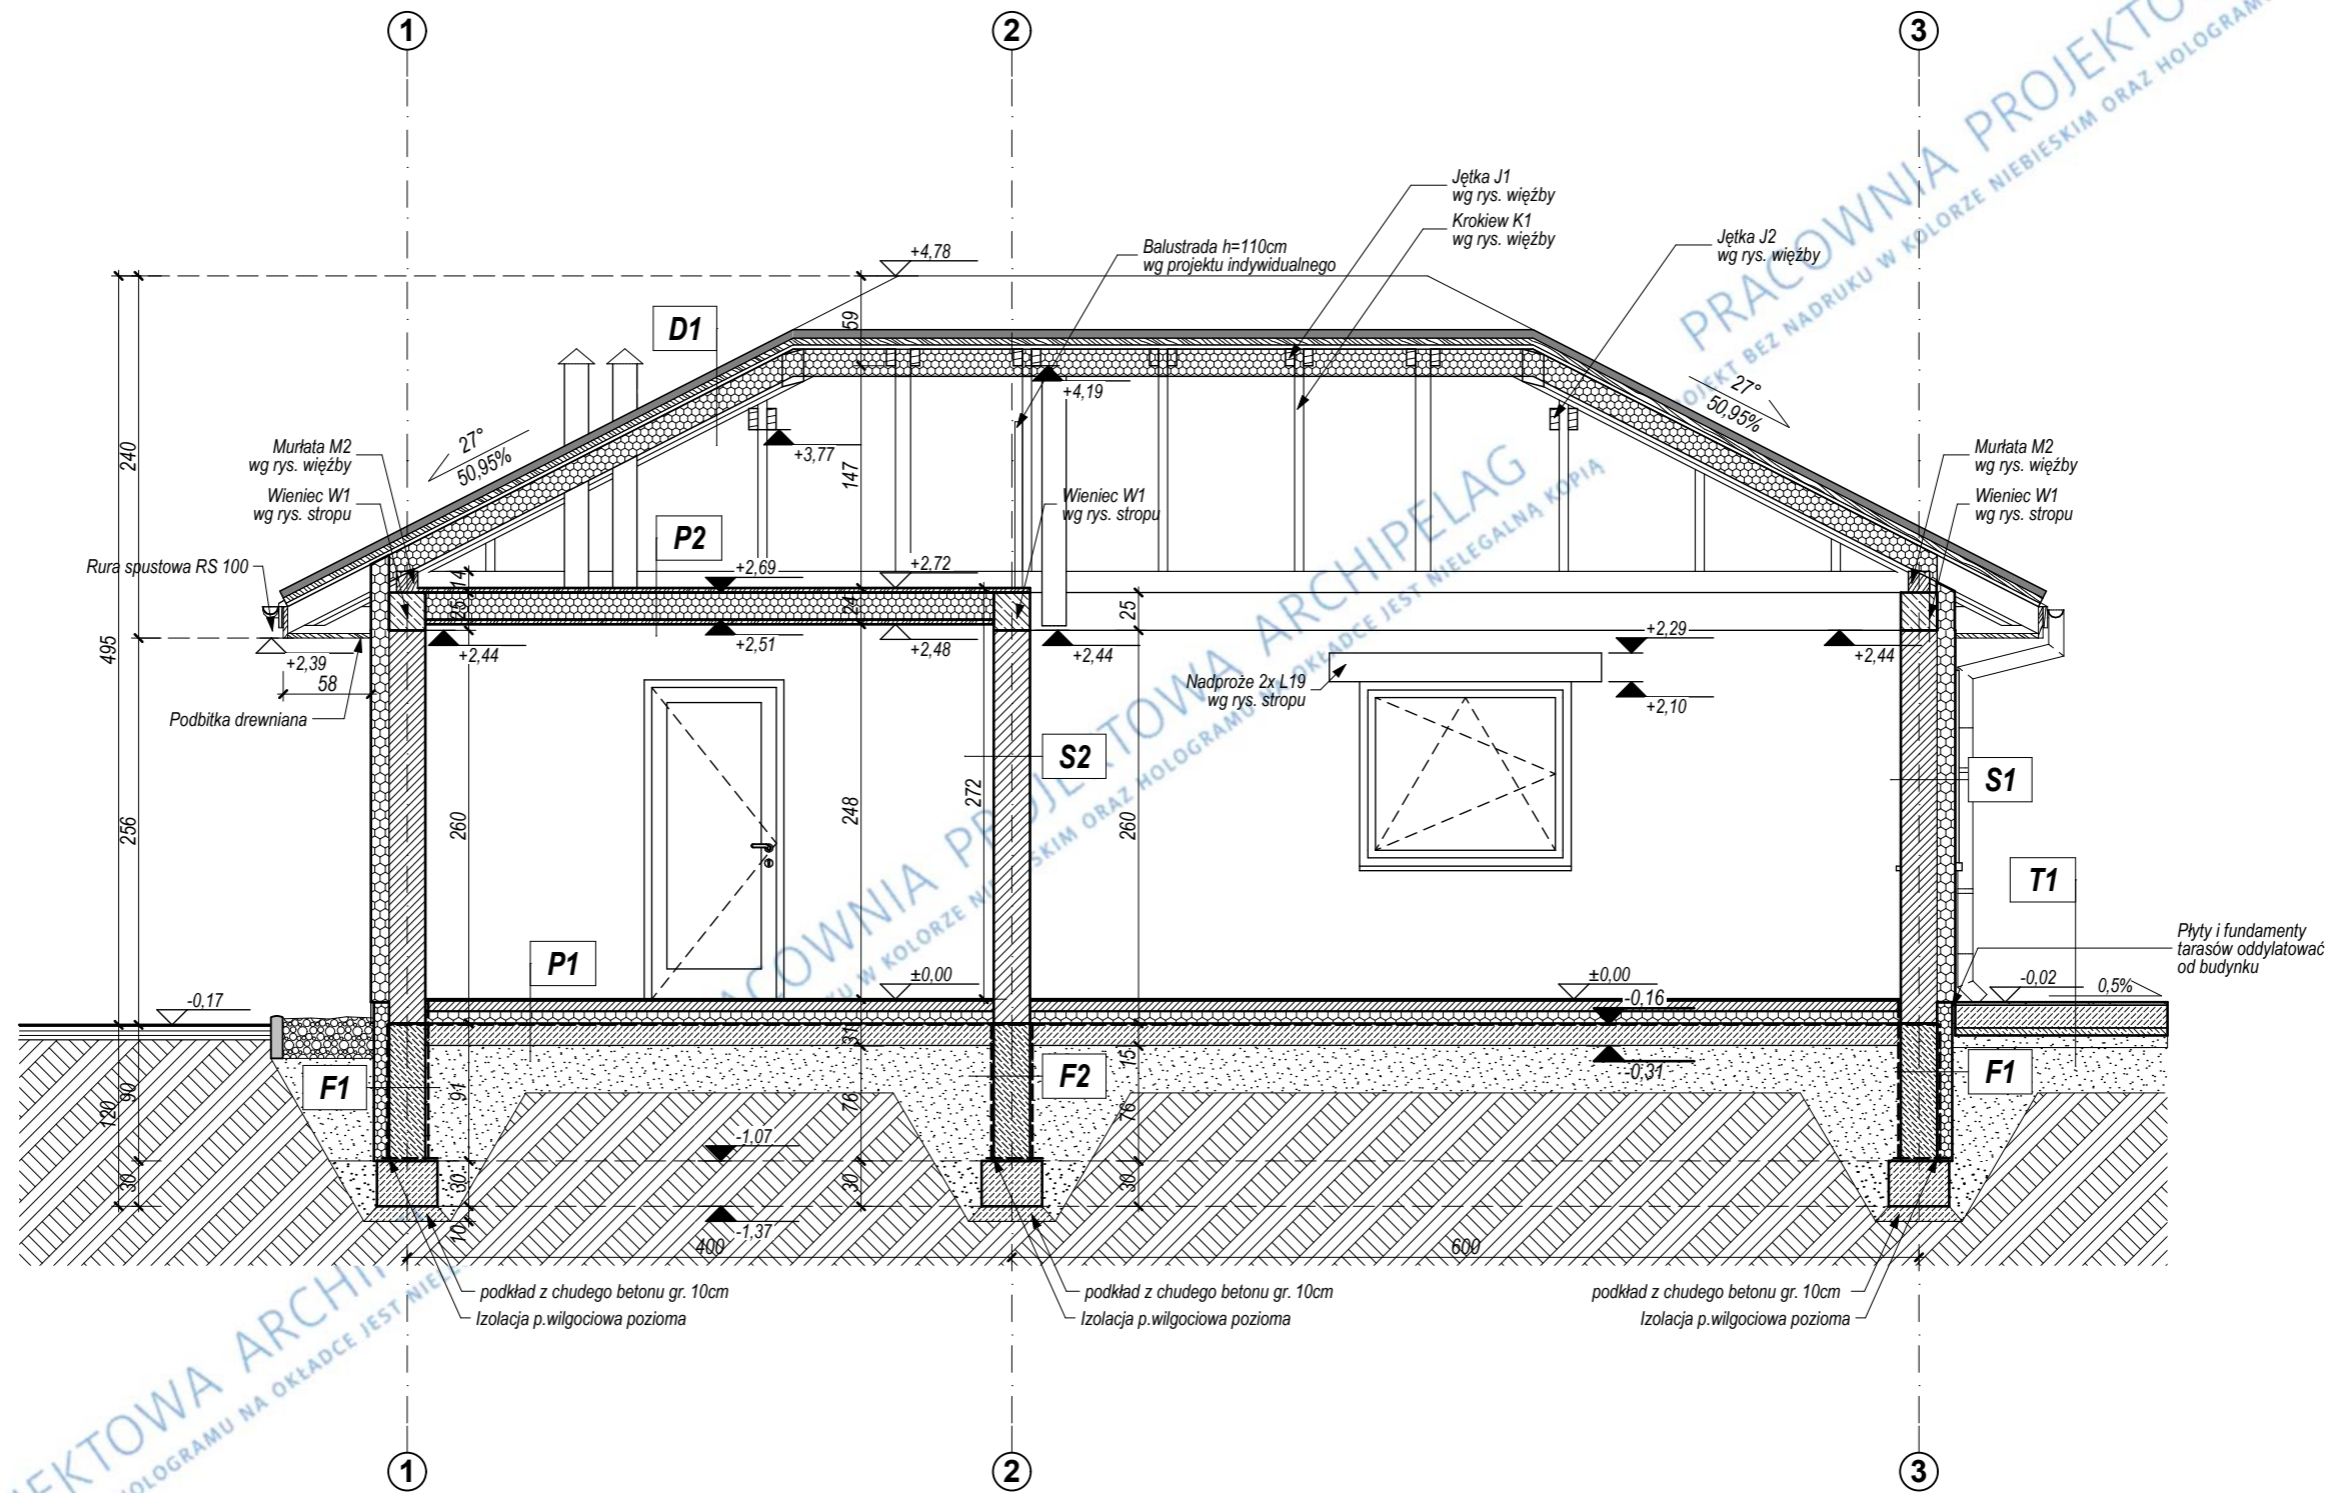

UWAGI:

OPIS WARSTW PRZEGRÓD BUDOWLANYCH POKAZANO NA RYS. A4
FUNDAMENTY WYKONAĆ WG RYSUNKÓW KONSTRUKCYJNYCH.

WSZYSTKIE ELEMENTY DREWNIANE NA STYKU Z MUREM IZOLOWAĆ PRZEKŁADKĄ Z PAPY.

WSZYSTKIE ELEMENTY DREWNIANE PRZED WMONTOWANIEM NALEŻY ZAIMPREGNOWAĆ WG OPISU TECHNICZNEGO.

ZESTAWIENIE ELEMENTÓW DREWNIANYCH WG ZESTAWIENIA WIĘŻBY.

© GRUPA ARCHIPELAG		ARCHIPELAG		projektant projektu gotowego:	nr upr.:	podpis:
tytuł rysunku: PRZEKRÓJ B-B		skala: 1:50	spracowanie:		nr upr.:	podpis:
obiekt: GARAŻ WOLNOSTOJĄCY "G 38"		branża: ARCH.	sprawdzający projektu gotowego:		nr upr.:	podpis:
adres budowy:		projektant adaptujący:		nr upr.:	podpis:	
PRACOWNIA PROJEKTOWA ARCHIPELAG, ul. Czysła 2-4, 50-013 Wrocław, tel. 071/798 38 00, fax 071/798 38 69, biuro@archipelag.pl www.archipelag.pl					nr rys.:	data:
					A5	