


Rysunek o charakterze pokazowym. Stanowi część dokumentacji technicznej projektu domu katalogowego autorstwa Pracowni Projektowej ARCHIPELAG i jest wyłączną własnością Pracowni, chronioną prawami autorskimi. Rozpowszechnianie i kopiowanie bez zgody autorów zabronione pod rygorem odpowiedzialności cywilnej i karnej.

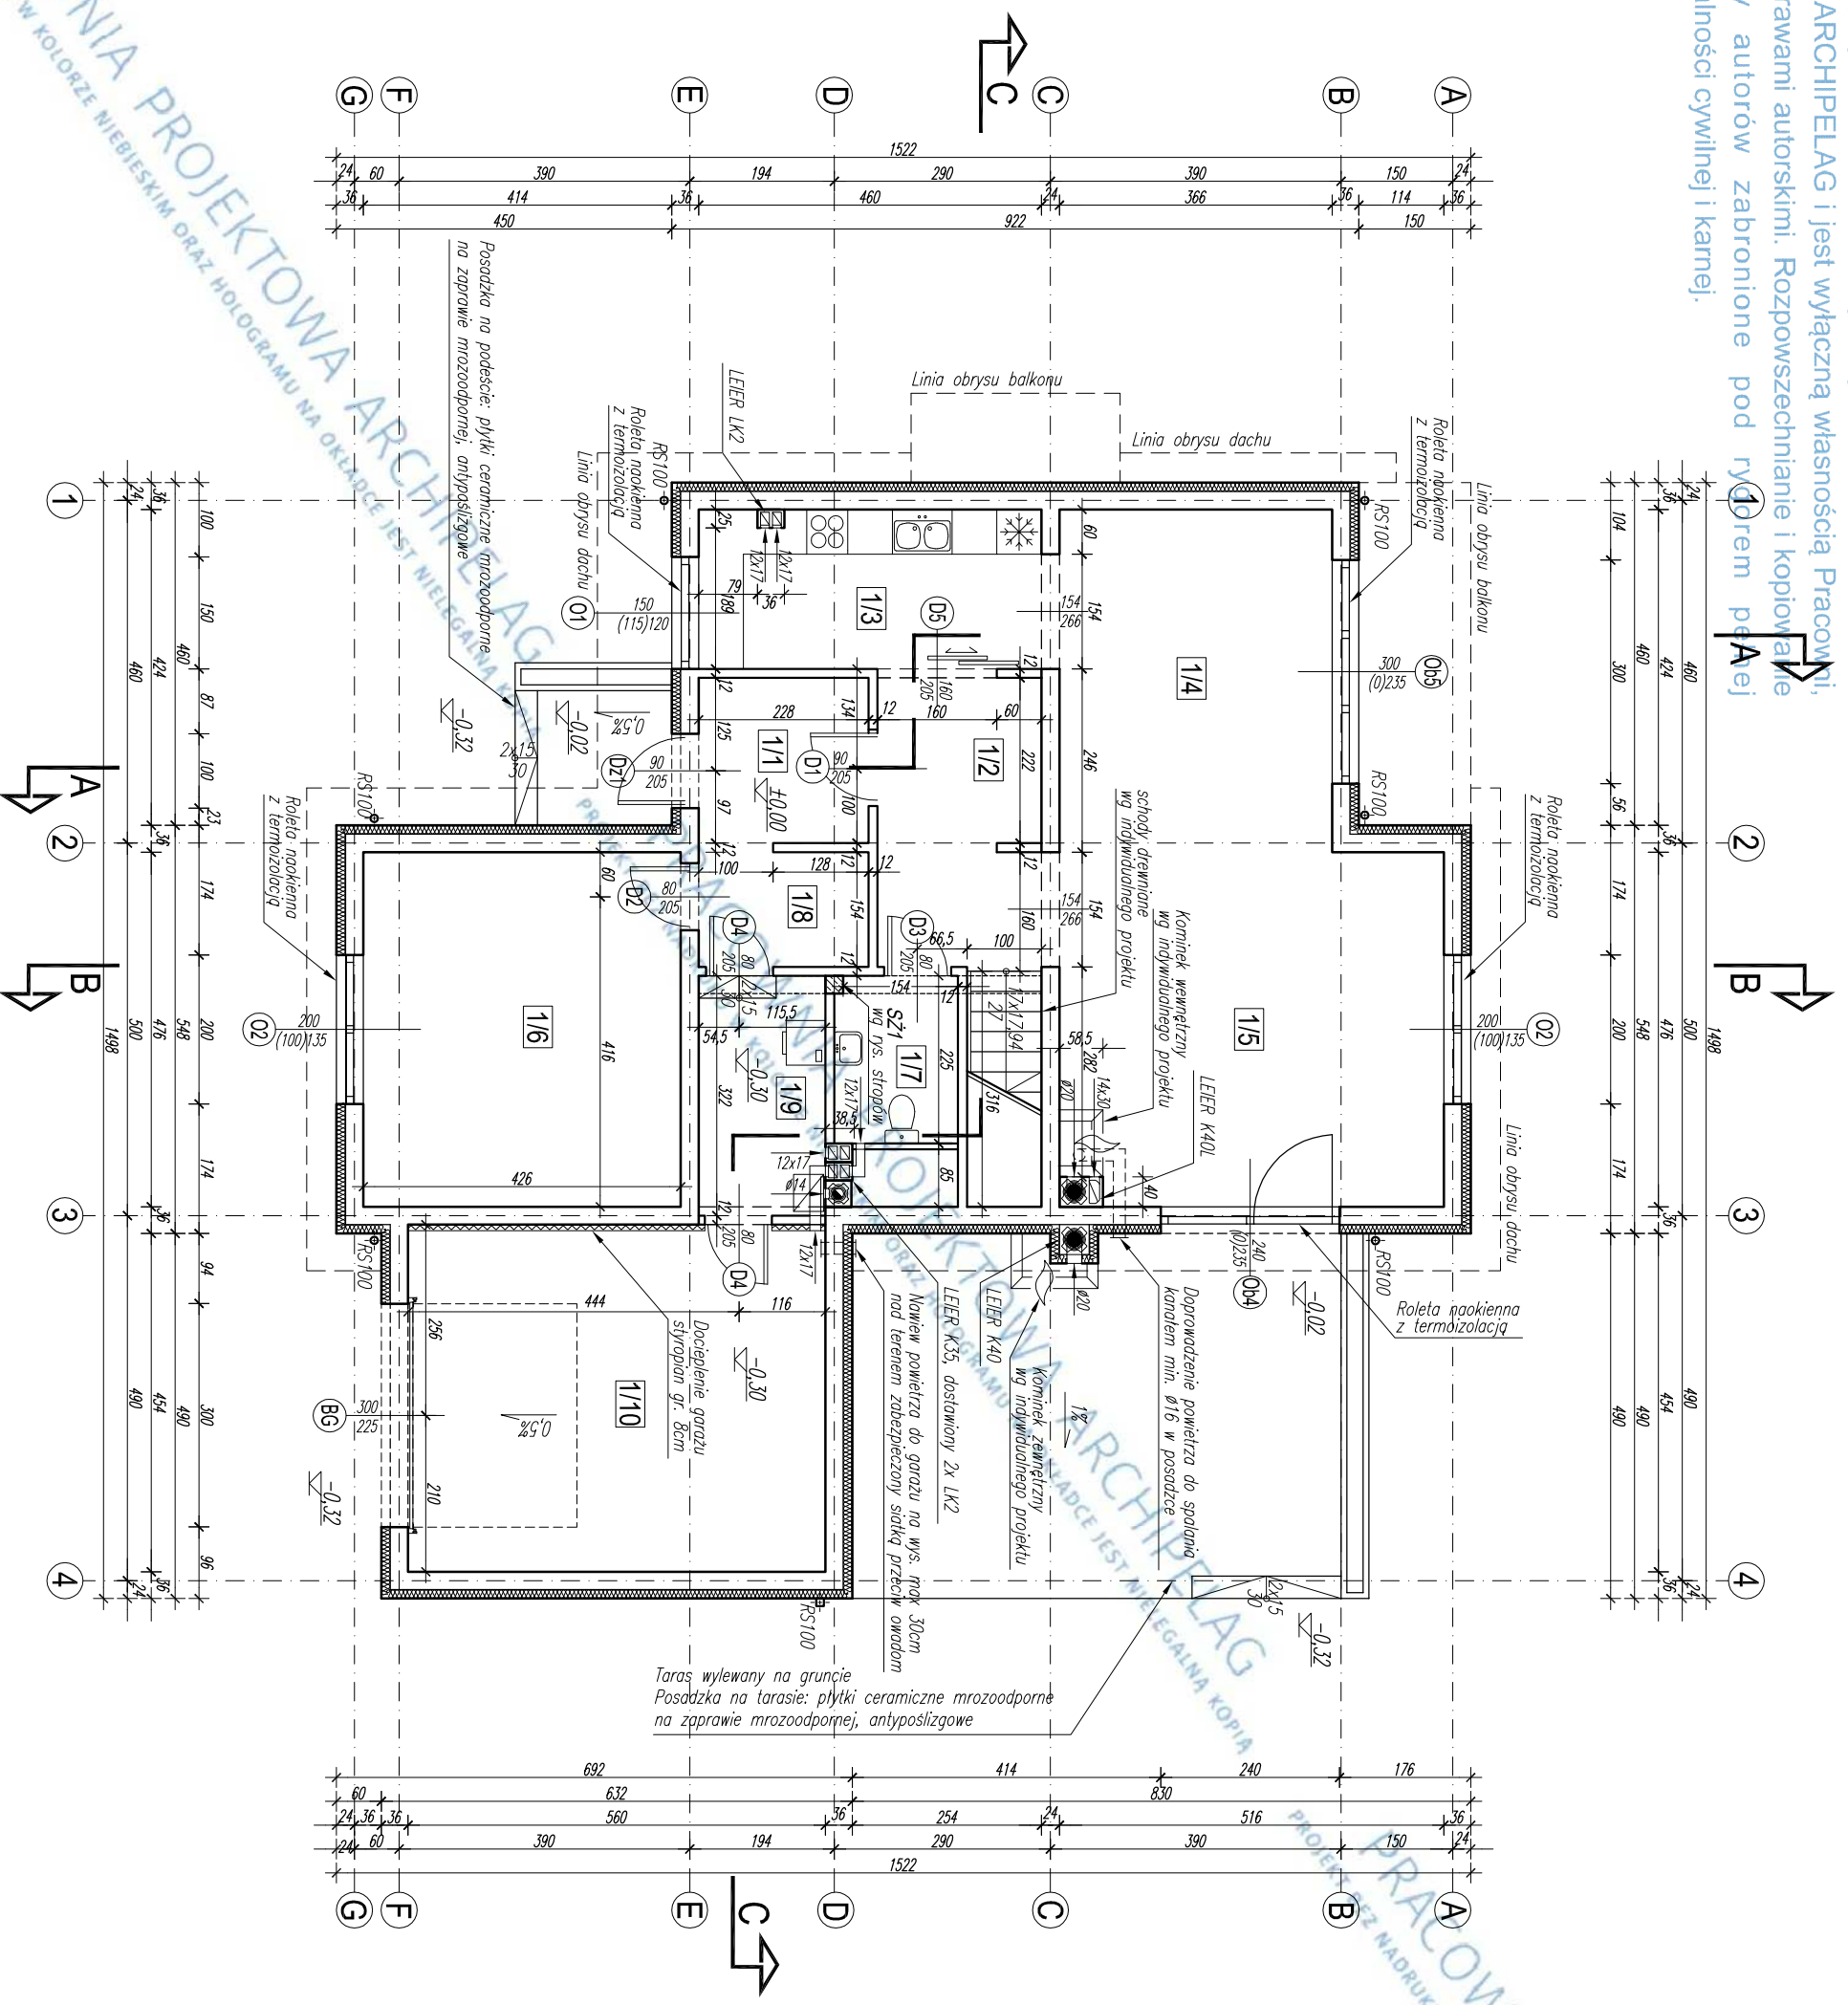

ZESTAWIENIE POWIERZCHNI UŻYTKOWEJ PARTERU					
1/1	WIATROŁAP pos. ceramiczna	4,95m ²	1/6	GABINET parkiet	20,06m ²
1/2	HOL parkiet	11,63m ²	1/7	TOAILETA pos. ceramiczna	3,61m ²
1/3	KUCHNIA pos. ceramiczna	9,58m ²	1/8	GARDEROBA parkiet	3,53m ²
1/4	JADALNIA parkiet	16,63m ²	1/9	POM. GOSPODARSTWA pos. ceramiczna	5,35m ²
1/5	POKOJ DZIENNY parkiet	24,32m ²	1/10	GARAŻ pos. ceramiczna	25,40m ²

ŁĄCZNIE powierzchnia użytkowa 99,66m² + garaż 25,40m²

UWAGI:

- ŚCIANY ZEWNĘTRZNE NOŚNE MUROWANE Z BLOCZKÓW YTONG GR. 24cm (PP2,0/4) NA ZAPRAWIE CIENKOSPÓJNOWEJ MARKI ŻMPa. DOGRIEPLONE WEŁNĄ MINERALNĄ GR. 12cm.
- ŚCIANY WEWNĘTRZNE NOŚNE MUROWANE Z BLOCZKÓW SILKA E24 GR. 24cm NA ZAPRAWIE CIENKOSPÓJNOWEJ SILKA FIX MARKI ŻMPa.
- ŚCIANY WEWNĘTRZNE DZIAŁKOWE MUROWANE Z BLOCZKÓW SILKA E12 GR. 12cm NA ZAPRAWIE CIENKOSPÓJNOWEJ SILKA FIX.
- KOMINY I KANAŁY WENTYLACYJNE SYSTEMOWE "LEIER". OZNACZENIA NA RZUCIE WG SPECYFIKACJI PRODUCENTA. KOMINY SPALINOWE I DYMOWE ZBROIĆ WG WSKAZAŃ PRODUCENTA.
- WYMAGY KANAŁÓW SPALINOWYCH I DYMOWYCH NALEŻY SKORZYGNAĆ W OPARCIU O ZALECENIA PRODUCENTA KOTŁA LUB WKŁADU KOMINKOWEGO.
- ODPROWADZENIE WODY Z RUR SPUSTOMYCH DO KANALIZACJI DESZCZOWEJ WG INDYWIDUALNEGO PROJEKTU.
- NAD OTWORAMI W ŚCIANKACH DZIAŁKOWYCH WYKONAĆ NADPROŻA ZESPŁONE YF YTONG (WG SPECYFIKACJI PRODUCENTA).
- NAD OTWORAMI OKIENNYMI ZASTOSOWANO ROLETY ZEWNĘTRZNE (NAOKIENNE) O WYS. KASET DOSTOSOWANYCH DO WYSOKOŚCI OKIEN. ZE WZGLĘDU NA POWYSZSZE ROZWIĄZANIE NALEŻY ZWRÓCIĆ UWAGĘ NA DOLNY POZIOM POSADOWIENIA NADPROŻY, WIENCÓW I PODCJAŚCÓW.
- OKŁADZINY Z PŁYTEK KAMIENNYCH NA ŚCIANKACH ZEWNĘTRZNYCH WYKONAĆ WG RYSUNKÓW ELEWACJI.

GRUPA ARCHIPELAG **ARCHIPELAG PL**

tytuł rysunku:	RZUT PARTERU	skala:	1:100
obiekt:	JEDNORODZINNY DOM WOLNOSTOJĄCY	"Kina"	branża:
adres budowy:			ARCH.

projektant projektu gotowego:		opracowanie:		sprawdzający projekt gotowego:	
Artur Wójcicki	nr. upr.: 394/94/LW	Urszula Orzechowska	nr. upr.:	Dorota Palmieczńska	nr. upr.: 302/07/DW
Malgorzata Simla	nr. upr.:				
projektant adaptujący:		nr. upr.:		podpis:	
PRACOWNIA PROJEKTOWA ARCHIPELAG		ul. Czysła 2-4, 50-013 Wrocław, tel. 071/798 38 00, fax 071/798 38 69		data:	
biuro@archipelag.pl www.archipelag.pl				nr. rys.: A3	

PRACOWNIA PROJEKTOWA ARCHIPELAG
PROJEKT BEZ NADRIKU W KOLORZE NIEBIESKIM ORAZ HOLOGRAMU NA OKŁADCE JEST NIELEGALNA KOPIA