


Rysunek o charakterze pokazowym. Stanowi część dokumentacji technicznej projektu domu katalogowego autorstwa Pracowni Projektowej ARCHIPELAG i jest wyłączną własnością Pracowni, chronioną prawami autorskimi. Rozpowszechnianie i kopiowanie bez zgody autorów zabronione pod rygorem pełnej odpowiedzialności cywilnej i karnej.

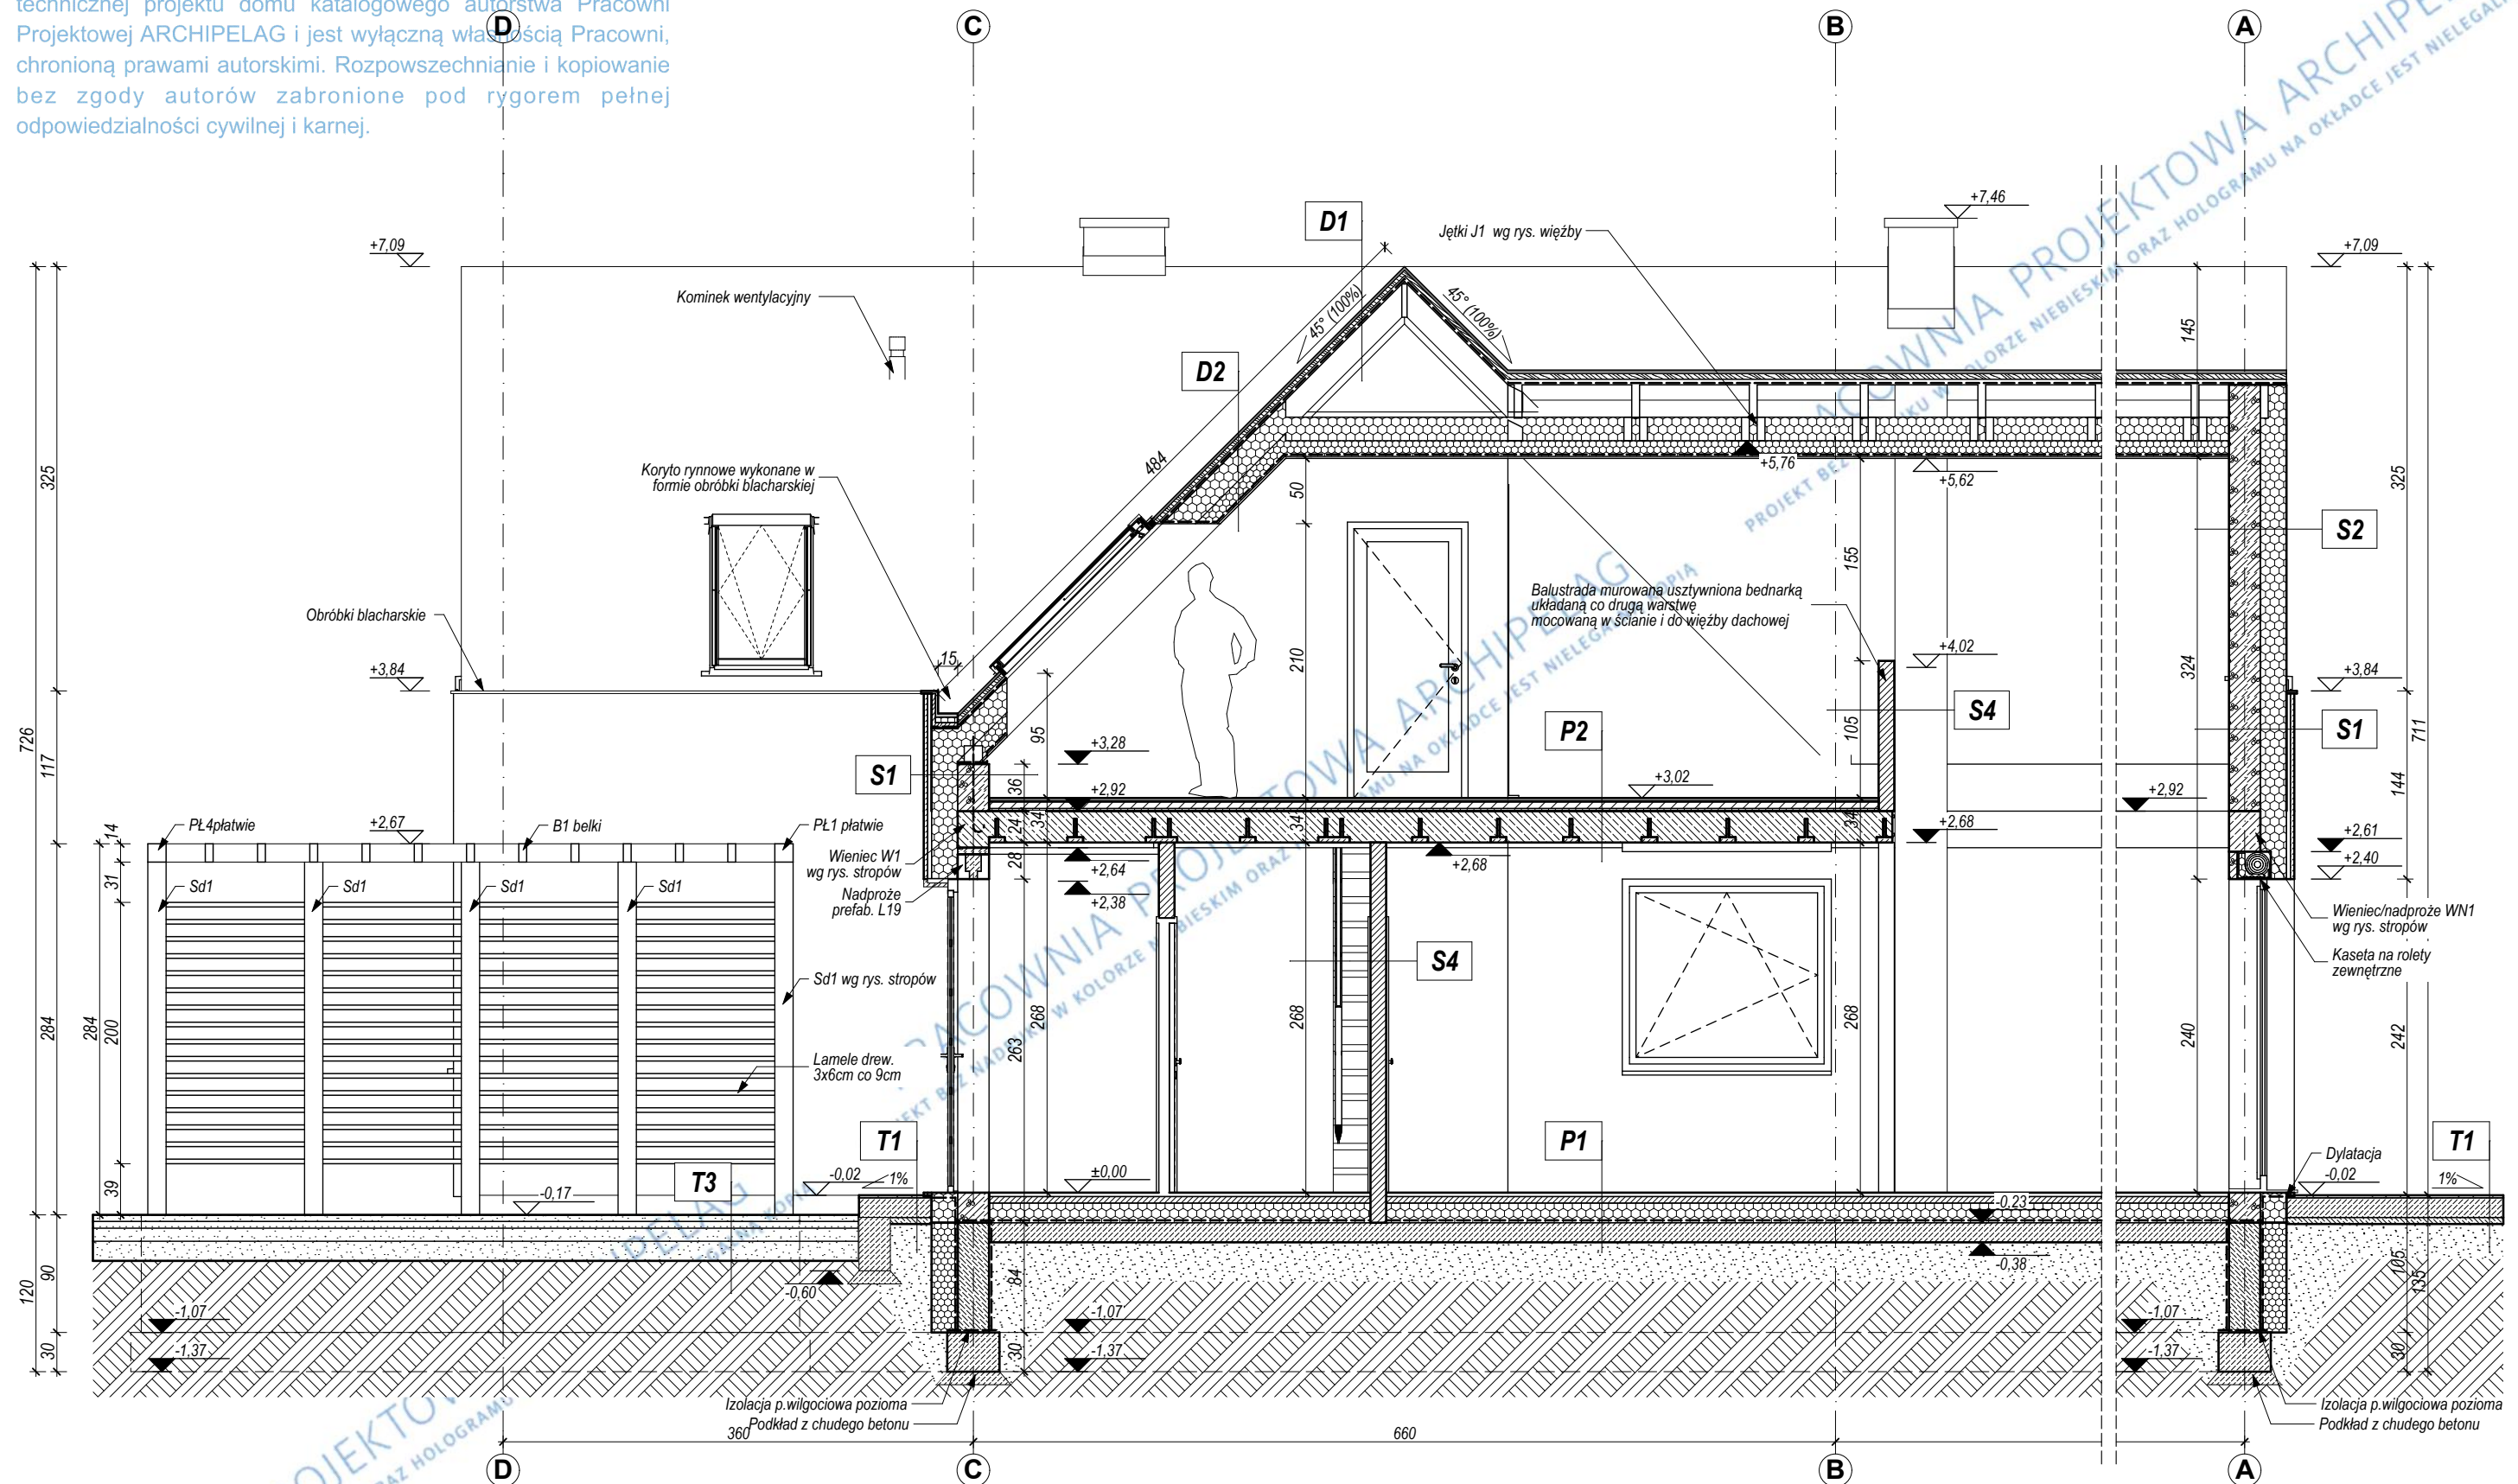

UWAGI:

OPIS WARSTW PRZEGRÓD BUDOWLANYCH POKAZANO NA RYS. "PRZEGRODY BUDOWLANE"
FUNDAMENTY WYKONAĆ WG RYSUNKÓW KONSTRUKCYJNYCH.

WSZYSTKIE ELEMENTY DREWNIANE NA STYKU Z MUREM IZOLOWAĆ PRZEKŁADKĄ Z PAPY.

WSZYSTKIE ELEMENTY DREWNIANE PRZED WMONTOWANIEM NALEŻY ZAIMPREGNOWAĆ WG OPISU TECHNICZNEGO.

ZESTAWIENIE ELEMENTÓW DREWNIANYCH WG ZESTAWIENIA WIĘZBY.

GRUPA ARCHIPELAG		ARCHIPELAG PL		projektant projektu gotowego: Artur Wojciak	nr upr.: 394/94/UW	podpis:
tytuł rysunku: PRZEKRÓJ A-A		skala: 1:50	opracowanie: Mariusz Jaworski	sprawdzający projektu gotowego: Mariusz Sobczak	nr upr.: 24/08/DOIA	podpis:
obiekt: JEDNORODZINNY DOM WOLNOSTOJĄCY "PAWEŁ (z wiatą)"		branża: ARCH.	projektant adaptujący:	nr upr.:	podpis:	data:
adres budowy:				PRACOWNIA PROJEKTOWA ARCHIPELAG, ul. Rzeźnicza 28-31, 50-013 Wrocław, tel. 071/798 38 00, fax 071/798 38 69; biuro@archipelag.pl www.archipelag.pl	nr rys.: A6	