


Rysunek o charakterze pokazowym. Stanowi część dokumentacji technicznej projektu domu katalogowego autorstwa Pracowni Projektowej ARCHIPELAG i jest wyłączną własnością Pracowni, chronioną prawami autorskimi. Rozpowszechnianie i kopiowanie bez zgody autorów zabronione pod rygorem odpowiedzialności cywilnej i karnej.

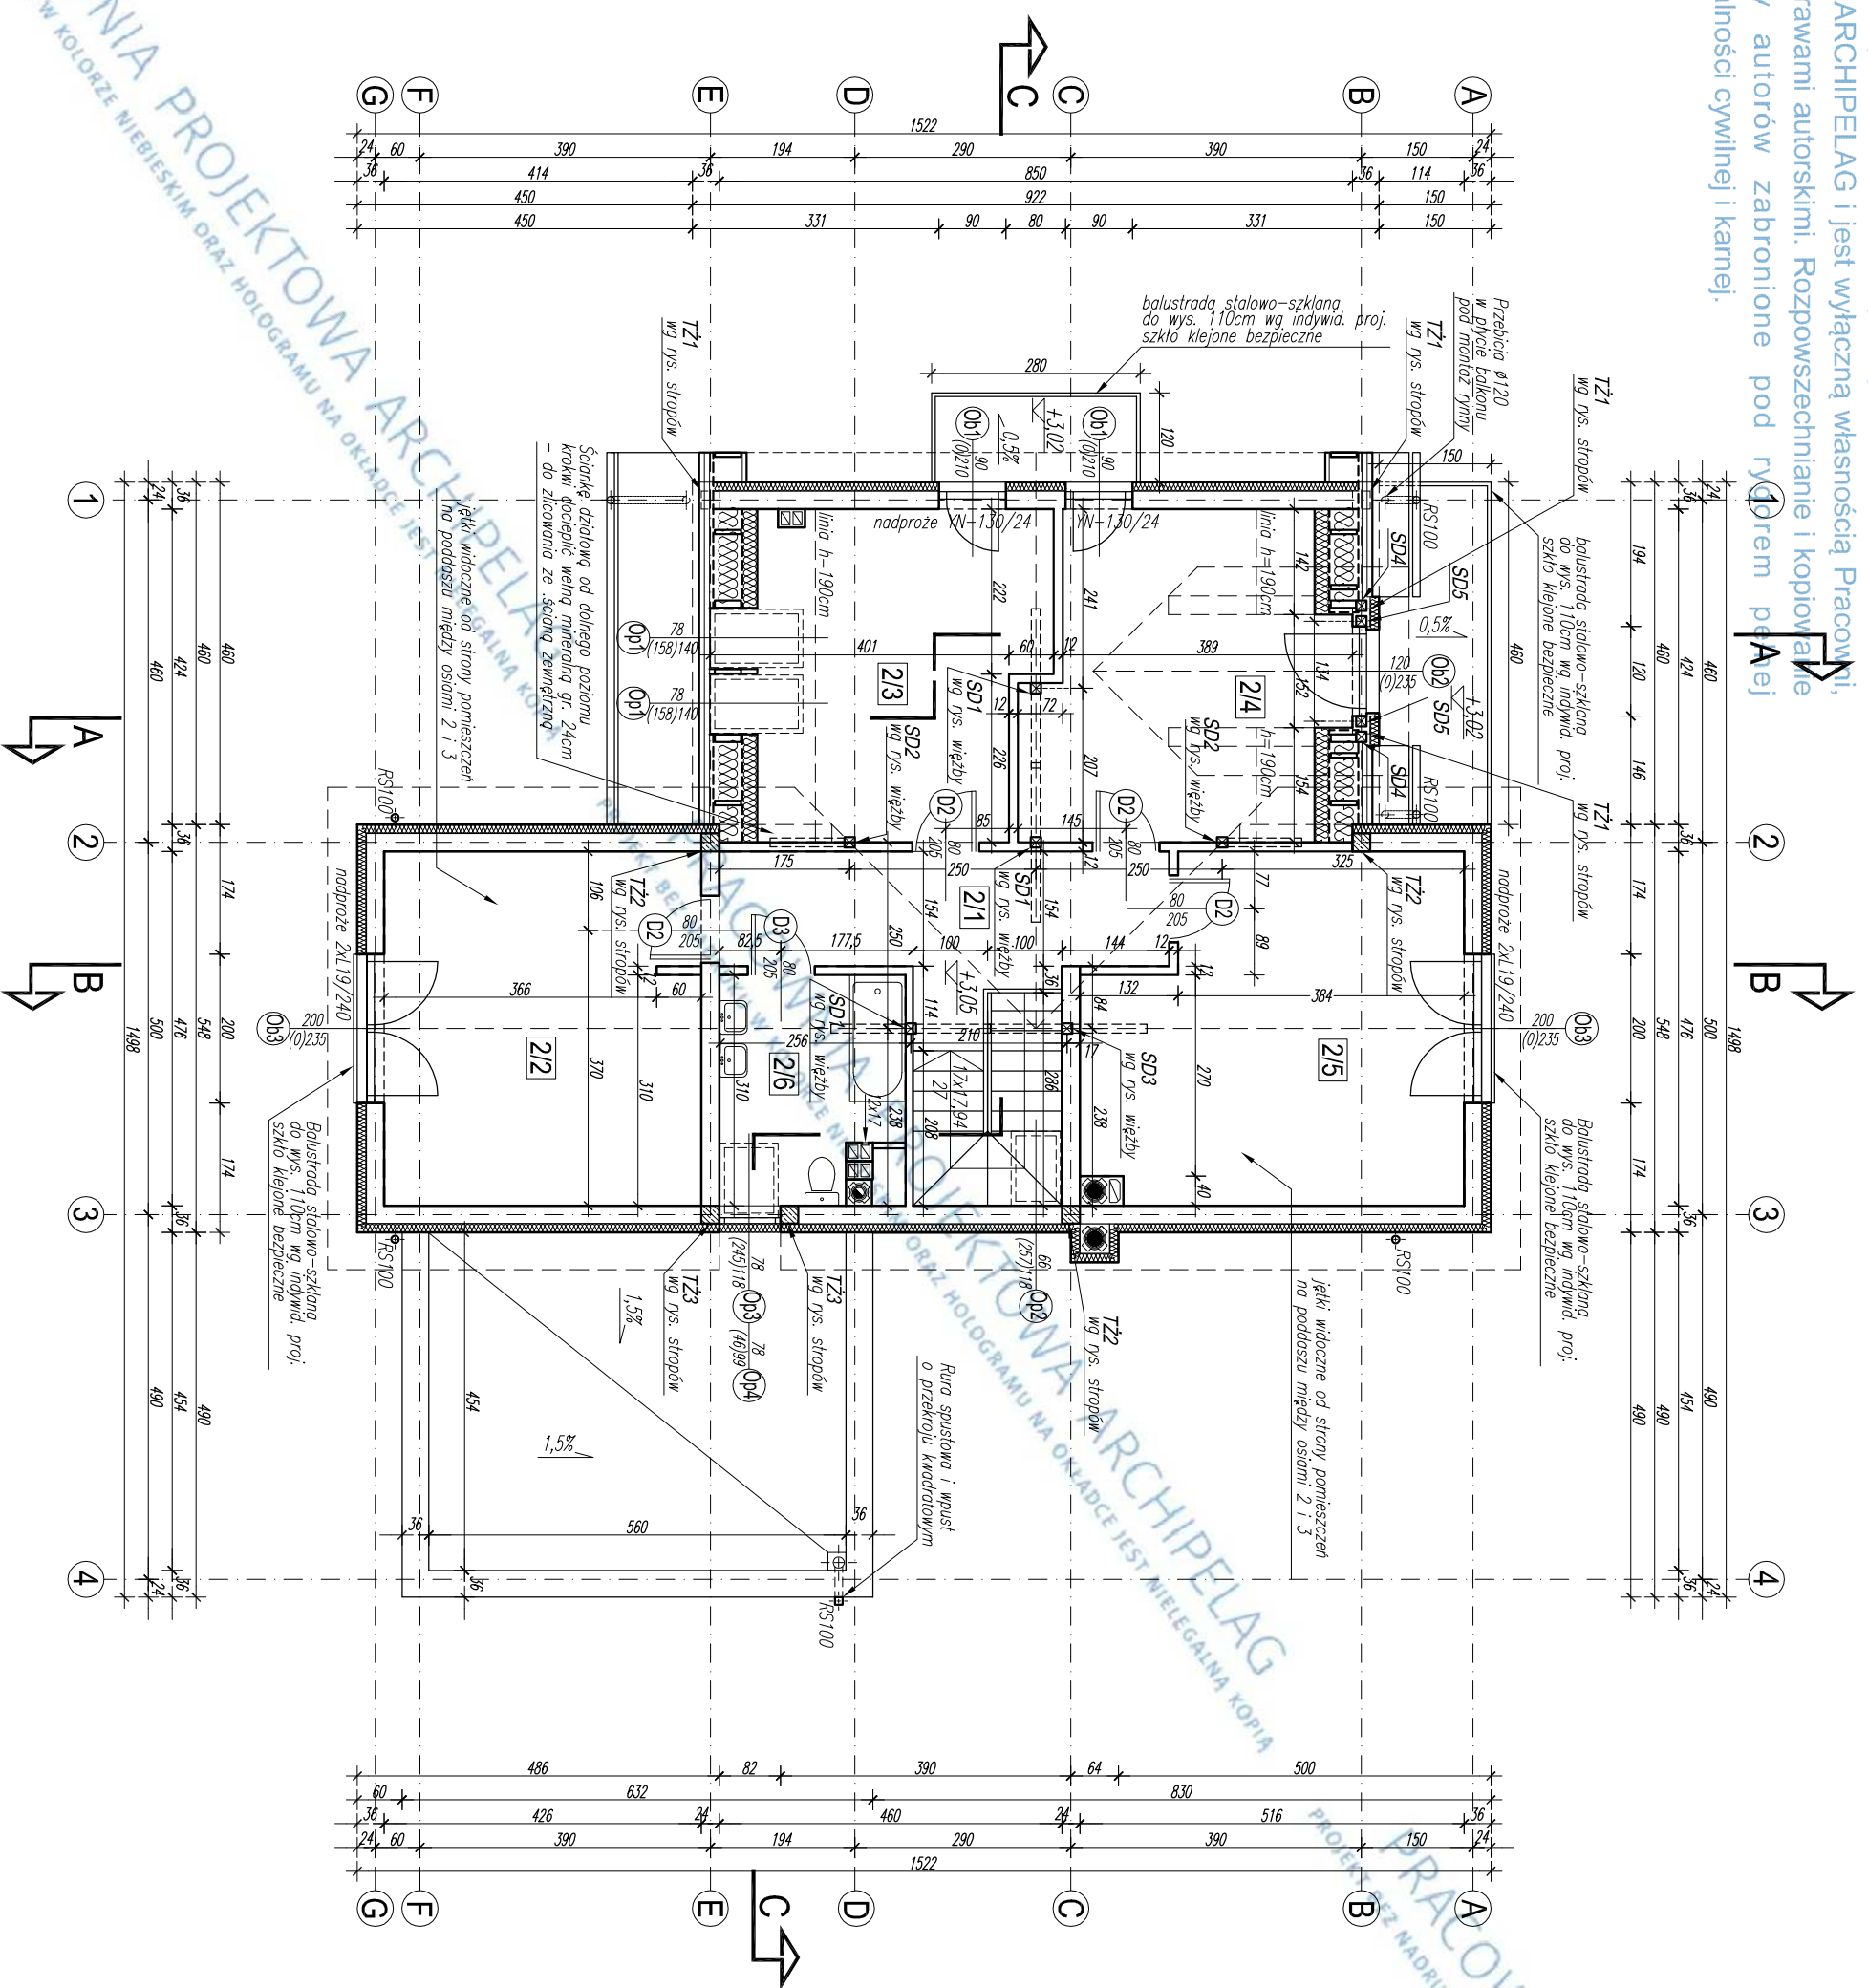

ZESTAWIENIE POWIERZCHNI UŻYTKOWEJ PODDASZA					
2/1	KORYTARZ parkiet	10,49m <sup>2</sup>	2/4	POKÓJ parkiet	14,66m <sup>2</sup>
2/2	SYPIALNIA parkiet	19,97m <sup>2</sup>	2/5	POKÓJ parkiet	21,91m <sup>2</sup>
2/3	POKÓJ parkiet	12,78m <sup>2</sup>	2/6	ŁAZIENKA pos. ceramiczna	6,93m <sup>2</sup>

**ŁĄCZNIŁE powierzchni użytkowa 86,74m<sup>2</sup>**

**UWAGI:**

- ŚCIANY ZEWNĘTRZNE NOSNE MUROWANE Z BLOCZKÓW YTONG GR. 24cm (PP2/0,4) NA ZAPRAWIE CIENKOSPONOWEJ MARKI 3MPa. DOOCIEPLONE WEŁNĄ MINERALNĄ GR. 12cm.
- ŚCIANY WEWNĘTRZNE NOSNE MUROWANE Z BLOCZKÓW SILKA E24 GR. 24cm NA ZAPRAWIE CIENKOSPONOWEJ SILKA FIX MARKI 3MPa.
- ŚCIANY WEWNĘTRZNE DZIAŁOWE MUROWANE Z BLOCZKÓW SILKA E12 GR. 12cm NA ZAPRAWIE CIENKOSPONOWEJ SILKA FIX.
- KOMINY I KANAŁY WENTYLACYJNE SYSTEMOWE "LEIER". OZNACZENIA NA RZUCIE WG SPECYFIKACJI PRODUCENTA. KOMINY SPALINOWE I DYMOWE ZBROIC WG WSKAZAN PRODUCENTA.
- WYMARY KANAŁÓW SPALINOWYCH I DYMOWYCH NALEŻY SKORYGOWAĆ W OPARCIU O ZALECENIA PRODUCENTA KOTŁA LUB WKŁADU KOMINKOWEGO.
- ODPROWADZENIE WODY Z RUR SPUSTOWYCH DO KANALIZACJI DESZCZOWEJ WG INDYWIDUALNEGO PROJEKTU.
- NAD OTWORAMI W ŚCIANKACH DZIAŁOWYCH WYKONAĆ NADPROŻA ZESPOŁONE YF YTONG (WG SPECYFIKACJI PRODUCENTA).
- NAD OTWORAMI OKIENNYMI ZASTOSOWANO ROLETY ZEWNĘTRZNE (NAKLEJNE) O WYS. KASET DOSTOSOWANYCH DO WYSOKOŚCI OKIEN. ZE WZGLĘDU NA POWYŻSZE ROZMIARZANIE NALEŻY ZWRÓCIĆ UWAGĘ NA DOLNY POZIOM POSADOWIENIA NADPROŻY, WIENCÓW I PODCIĄGÓW.
- OKŁADZINY Z PŁYTEK KAMIENNYCH NA ŚCIANKACH ZEWNĘTRZNYCH WYKONAĆ WG RYSUNKÓW ELEWACJI.
- ELEMENTY ŻELBETOWE W ŚCIANKACH ZEWNĘTRZNYCH NALEŻY DOOCIEPLIĆ STYROPIANEM LUB WEŁNĄ MINERALNĄ.

**GRUPA ARCHIPELAG** **ARCHIPELAG PL**

tytuł rysunku:	RZUT PODDASZA	skala:	1:100
obiekt:	JEDNORODZINNY DOM WOLNOSTOJĄCY	"Kina"	branża:
adres budowy:			ARCH.

projektant projektu gotowego:	nr upr.:	podpis:
Artur Wójcicki	394/94/LW	
Urszula Orzechowska		
opracowanie:	nr upr.:	podpis:
Malgorzata Simla		
sprawdzający projekt gotowego:	nr upr.:	podpis:
Dorota Palmeczynska	302/01/DW	
projektant adaptujący:	nr upr.:	podpis:
PRACOWNIA PROJEKTOWA ARCHIPELAG	data:	nr rys.:
ul. Czysia 2-4, 50-013 Wrocław, tel. 071 798 38 00, fax 071 798 38 69		A4
biuro@archipelag.pl www.archipelag.pl		