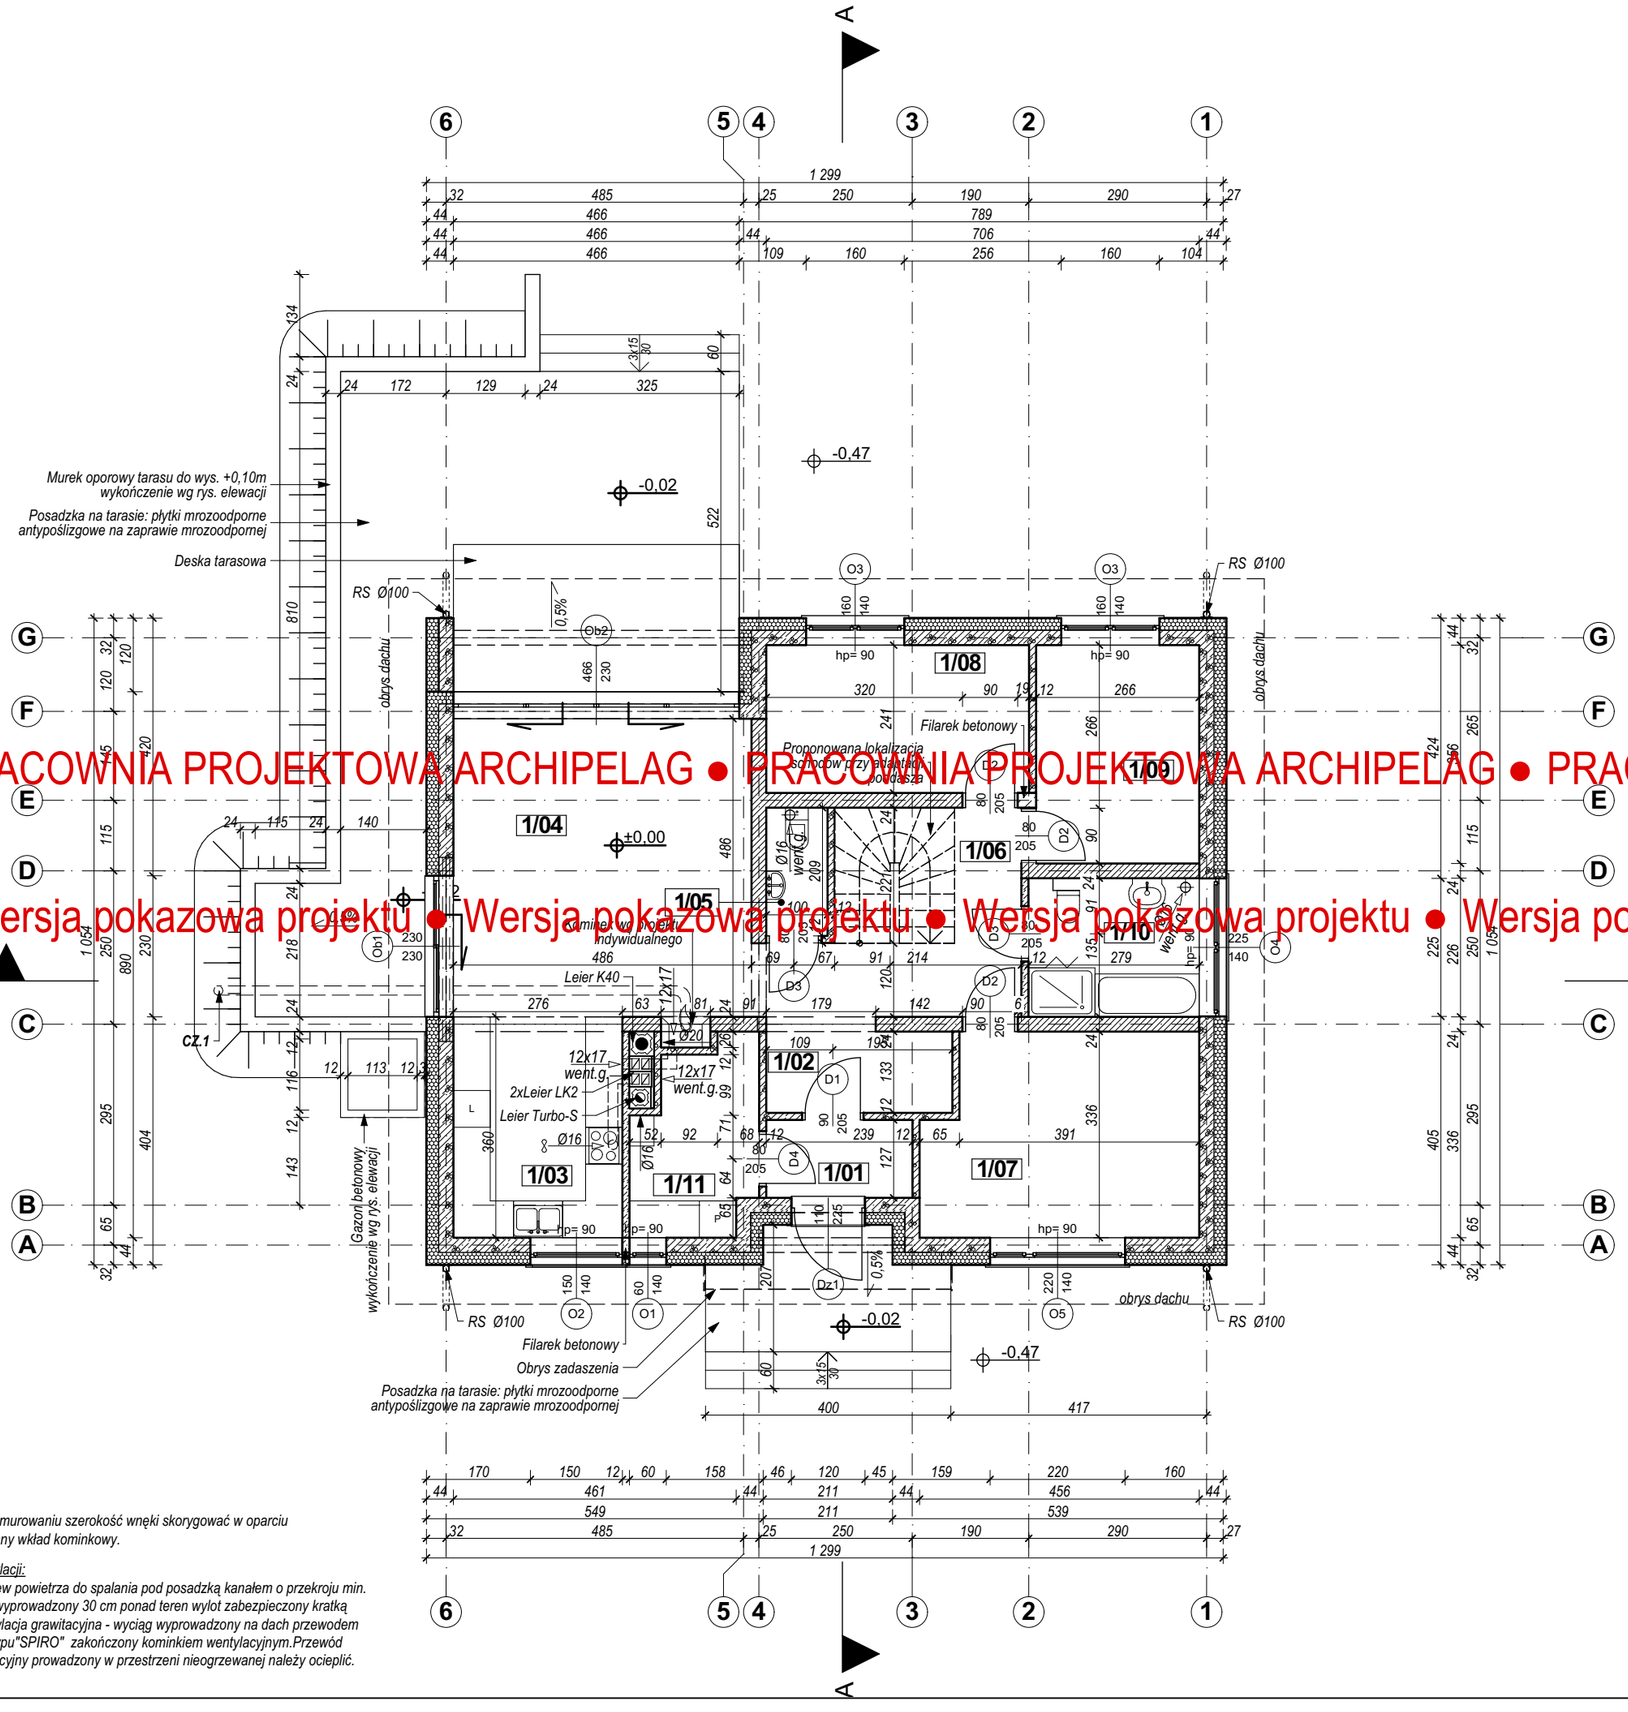


● PRACOWNIA PROJEKTOWA ARCHIPELAG ● PRACOWNIA PROJEKTOWA ARCHIPELAG ● PRACOWNIA PROJEKTOWA ARCHIPELAG ●
● Wersja pokazowa projektu ● Wersja pokazowa projektu ● Wersja pokazowa projektu ● Wersja pokazowa projektu ●

Uwaga:
Przy obmurowaniu szerokość wnęki skorygować w oparciu o wybrany wkład kominkowy.

Elementy wentylacji:
CZ.1 *- Nawiew powietrza do spalania pod posadzką kanałem o przekroju min. Ø160, wyprowadzony 30 cm ponad teren wylot zabezpieczony kratką*
went g. *- Wentylacja grawitacyjna - wyciąg wyprowadzony na dach przewodem Ø160 typu"SPIRO" zakończony kominkiem wentylacyjnym.Przewód wentylacyjny prowadzony w przestrzeni nieogrzewanej należy ocieplić.*

Powierzchnie użytkowe podstawowe parteru			
Nr	Nazwa pomieszczenia	Rodzaj posadzki	Powierzchnia
1/01	wiatrołap	terakota	3,03
1/02	hol+schody	terakota	11,01
1/03	kuchnia	terakota	9,78
1/04	pokój dzienny	parkiet	24,07
1/05	toaleta	płytki ceramiczne	2,09
1/06	korytarz	terakota	4,90
1/07	sypialnia	parkiet	14,39
1/08	sypialnia	parkiet	10,33
1/09	sypialnia	parkiet	9,47
1/10	łazienka	płytki ceramiczne	6,29
			95,36 m²

Powierzchnie użytkowe pomocnicze parteru			
Nr	Nazwa pomieszczenia	Rodzaj posadzki	Powierzchnia
1/11	kotłownia	terakota	5,81

UWAGI:

ŚCIANY ZEWNĘTRZNE NOŚNE MUROWANE Z BLOCZKÓW Z BETONU KOMÓRKOWEGO H+H GR. 24 CM (PP4-0,5) NA ZAPRAWIE CIENKOWARSTWOWEJ MARKI 5 MPa. DOCIEPLONE STYROPIANEM GR. 20 CM.

ŚCIANY WEWNĘTRZNE NOŚNE MUROWANE Z BLOCZKÓW Z BETONU KOMÓRKOWEGO H+H GR. 24 CM (PP4-0,5) NA ZAPRAWIE CIENKOWARSTWOWEJ MARKI 5 MPa.

ŚCIANY WEWNĘTRZNE DZIAŁOWE MUROWANE Z BLOCZKÓW Z BETONU KOMÓRKOWEGO H+H GR. 11,5 CM (PP4-0,5) NA ZAPRAWIE CIENKOWARSTWOWEJ MARKI 5 MPa.

KOMIN DYMOWY, SPALINOWY I KANAŁY WENTYLACYJNE SYSTEMOWE "LEIER". OZNACZENIA NA RZUCIE WG SPECYFIKACJI PRODUCENTA.

KOMINY SPALINOWE I DYMOWE ZBROIĆ WG WSKAZAŃ PRODUCENTA.

WYMIARY KANAŁÓW SPALINOWYCH I DYMOWYCH NALEŻY SKORYGOWAĆ W OKRESLE DO CZASU WYKONANIA PROJEKTU WYKONAWCZEGO WYBRANEGO WKŁADU KOMINKOWEGO.

ODPROWADZENIE WODY Z RUR SPUSTOWYCH DO KANALIZACJI DESZCZOWEJ WG INDYWIDUALNEGO PROJEKTU.

NAD OTWORAMI W ŚCIANKACH DZIAŁOWYCH WYKONAĆ NADPROŻA NIEZBROJONE H+H TEMPO N NA ZAPRAWIE DO CIENKICH SPOIN MARKI 5MPA, WG SPECYFIKACJI PRODUCENTA.

OKŁADZINY Z PŁYTEK KLINKIEROWYCH ORAZ DESEK ELEWACYJNYCH NA ŚCIANACH ZEWNĘTRZNYCH WYKONAĆ WG RYSUNKÓW ELEWACJI.

W STREFACH PODOKIENNYCH ŚCIANĘ ZBROIĆ POZIOMO 2Φ6 WG OPISU TECHNICZNEGO

Rysunek o charakterze pokazowym. Stanowi część dokumentacji technicznej projektu domu katalogowego autorstwa Pracowni Projektowej ARCHIPELAG i jest wyłączną własnością Pracowni, chronioną prawami autorskimi.
Rozpowszechnianie i kopiowanie bez zgody autorów zabronione pod rygorem pełnej odpowiedzialności cywilnej i karnej.


PRACOWNIA PROJEKTOWA ARCHIPELAG
tel. 71 798 38 00, biuro@archipelag.pl, www.archipelag.pl
GRUPA ARCHIPELAG

ARCHIPELAG PL

obiekt:
DOM JEDNORODZINNY WOLNOSTOJĄCY "SWEN-L"

tytuł rysunku:
RZUT PARTERU

data:	*branża:*	*skala:*	*nr rys:*
	ARCH.	1:100	A3

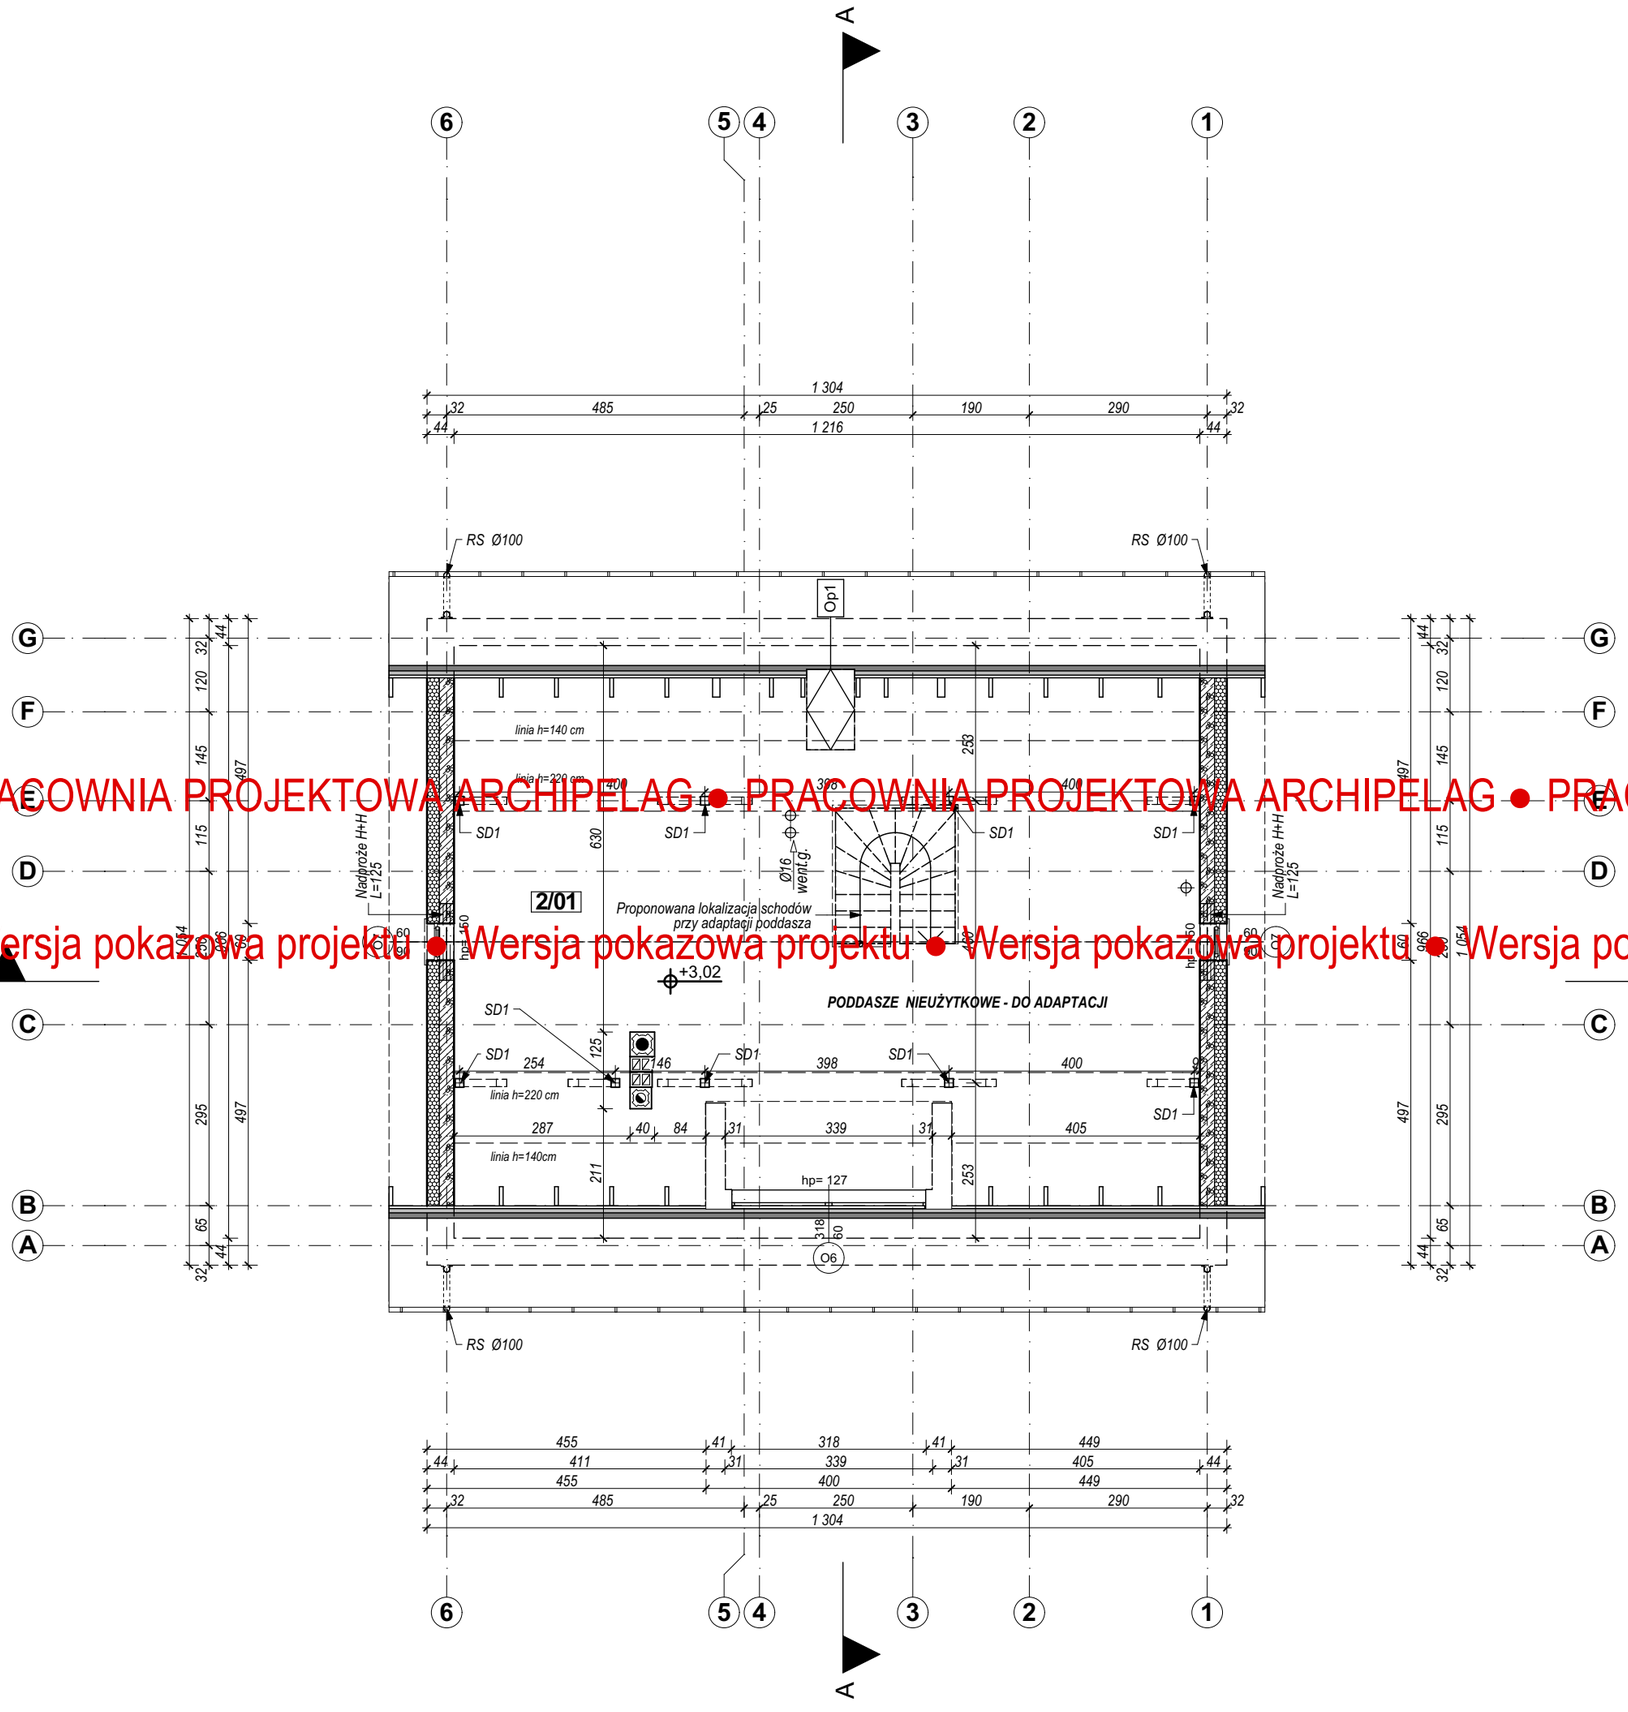

Powierzchnia nieużytkowa poddasza			
Nr	Nazwa pomieszczenia	Rodzaj posadzki	Powierzchnia
2/01	poddasze nieużytkowe	płyta OSB lub deski	61,86

UWAGI:

ŚCIANY ZEWNĘTRZNE NOŚNE MUROWANE Z BLOCZKÓW Z BETONU KOMÓRKOWEGO H+H GR. 24 CM (PP4-0,5) NA ZAPRAWIE CIENKOWARSTOWEJ MARKI 5 MPa. DOCIEPLONE STYROPIANEM GR. 20 CM.

KOMIN DYMOWY, SPALINOWY I KANAŁY WENTYLACYJNE SYSTEMOWE "LEIER". OZNACZENIA NA RZUCIE WG SPECYFIKACJI PRODUCENTA.

KOMINY SPALINOWE I DYMOWE ZBROIĆ WG WSKAZAŃ PRODUCENTA.

WYMIARY KANAŁÓW SPALINOWYCH I DYMOWYCH NALEŻY SKORYGOWAĆ W OPARCIU O ZALECENIA PRODUCENTA WYBRANEGO KOTŁA LUB WKŁADU KOMINKOWEGO.

ODPROWADZENIE WODY Z RUR SPUSTOWYCH DO KANALIZACJI DESZCZOWEJ WG INDYWIDUALNEGO PROJEKTU.

NAD OTWORAMI W ŚCIANKACH DZIAŁOWYCH WYKONAĆ NADPROŻA NIEZBROJONE H+H TEMPO N NA ZAPRAWIE DO CIENKICH SPOIN MARKI 5MPA, WG SPECYFIKACJI PRODUCENTA.

OKŁADZINY Z PŁYTEK KLINKIEROWYCH ORAZ DESEK ELEWACYJNYCH NA ŚCIANACH ZEWNĘTRZNYCH WYKONAĆ WG RYSUNKÓW ELEWACJI.

W STREFACH PODOKIENNYCH ŚCIANĘ ZBROIĆ POZIOMO 2Φ6 WG OPISU TECHNICZNEGO

ZAKRES ADAPTACJI PODDASZA:

-OCIEPLENIE POŁACI DACHOWEJ
-DOPROJEKTOWANIE OKIEN W OPARCIU O PLANOWANĄ FUNKCJĘ PODDASZA
- WYKONANIE NIEZBĘDNYCH INSTALACJI, W TYM: ELEKTRYCZNEJ, WOD-KAN, CO ZGODNIE Z PLANOWANYM ZAGOSPODAROWANIEM PODDASZA
- W RAZIE KONIECZNOŚCI DOPROJEKTOWANIE DODATKOWEJ WENTYLACJI
- OPRACOWANIE PROJEKTOWE POSZCZEGÓLNYCH
- WYKONANIE DEMONTAŻU OCIEPLENIA I WYKOŃCZENIE POSADZKI NA STROPIE EWENTUALNY PODZIAŁ PODDASZA ŚCIANKAMI DZIAŁOWYMI Z PŁYT G-K NA RUSZCIE

● PRACOWNIA PROJEKTOWA ARCHIPELAG ● PRACOWNIA PROJEKTOWA ARCHIPELAG ● PRACOWNIA PROJEKTOWA ARCHIPELAG ●
● Wersja pokazowa projektu ● Wersja pokazowa projektu ● Wersja pokazowa projektu ● Wersja pokazowa projektu ● Wersja pokazowa projektu ●

Rysunek o charakterze pokazowym. Stanowi część dokumentacji technicznej projektu domu katalogowego autorstwa Pracowni Projektowej ARCHIPELAG i jest wyłączną własnością Pracowni, chronioną prawami autorskimi.
Rozpowszechnianie i kopiowanie bez zgody autorów zabronione pod rygorem pełnej odpowiedzialności cywilnej i karnej.


PRACOWNIA PROJEKTOWA ARCHIPELAG
tel. 71 798 38 00, biuro@archipelag.pl, www.archipelag.pl
GRUPA ARCHIPELAG

ARCHIPELAG PL

obiekt: DOM JEDNORODZINNY WOLNOSTOJĄCY "SWEN-L"

tytuł rysunku: **RZUT PODDASZA**

data:	*branża:*	*skala:*	*nr rys:*
	ARCH.	1:100	A4

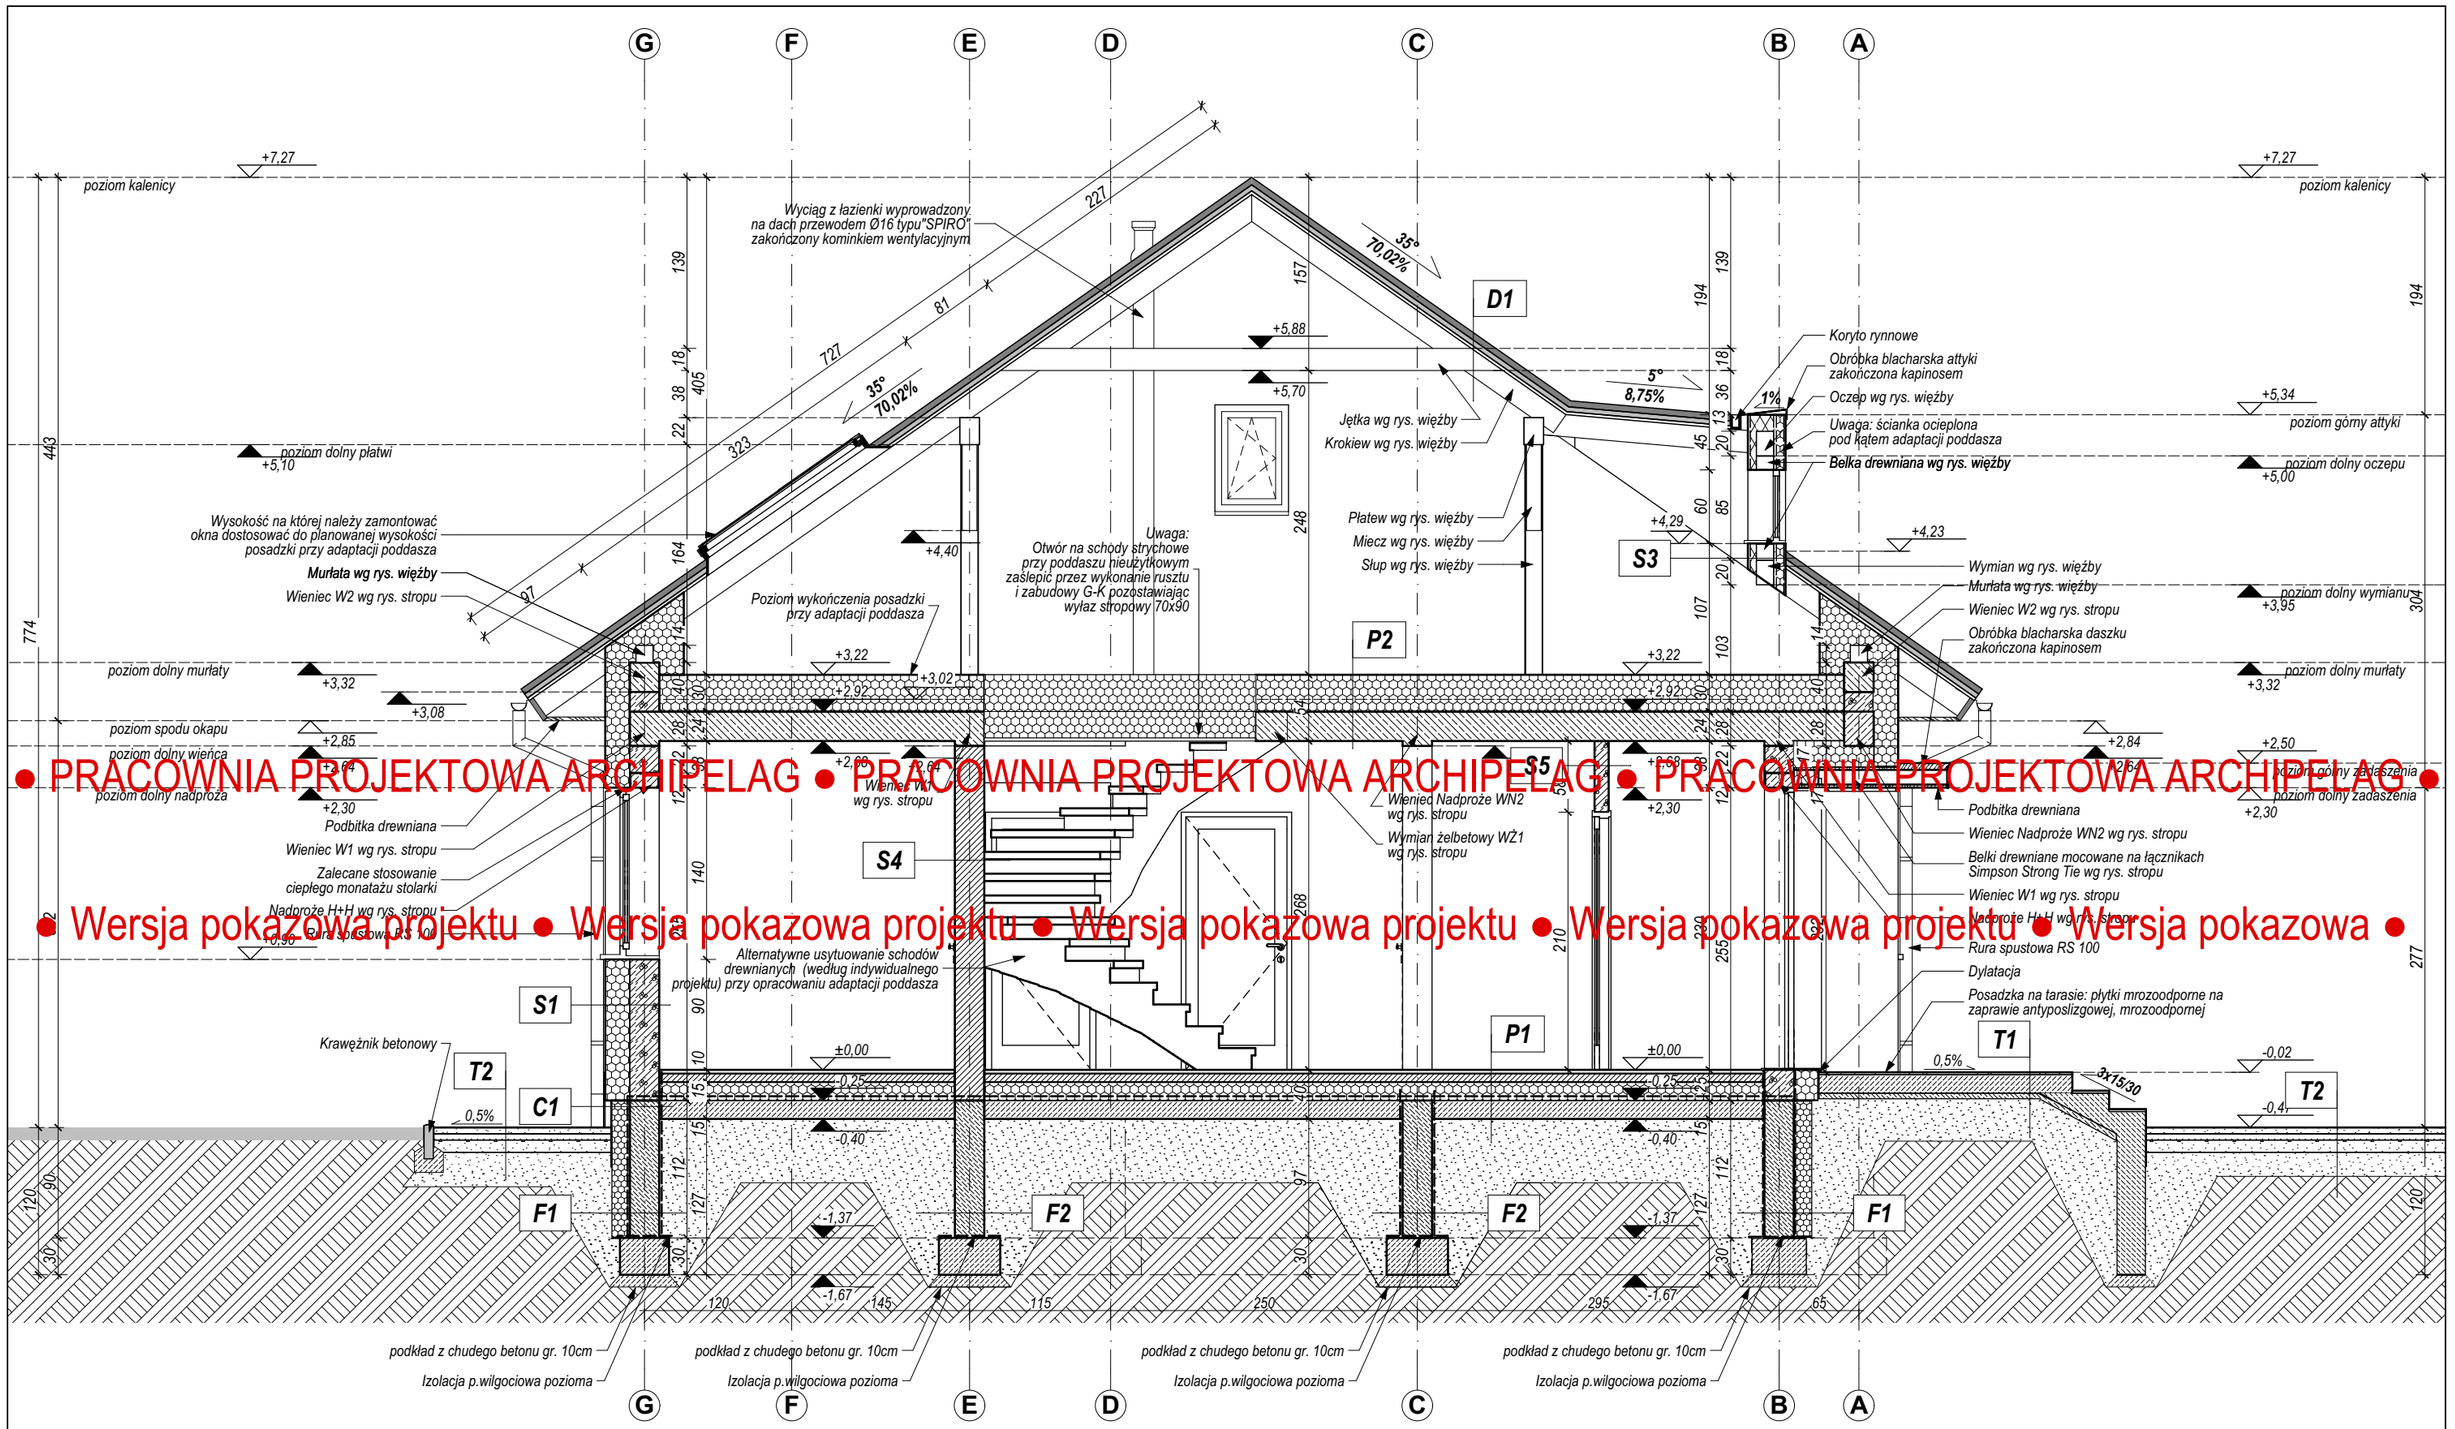

● PRACOWNIA PROJEKTOWA ARCHIPELAG ● PRACOWNIA PROJEKTOWA ARCHIPELAG ● PRACOWNIA PROJEKTOWA ARCHIPELAG ●
● Wersja pokazowa projektu ● Wersja pokazowa projektu ● Wersja pokazowa projektu ● Wersja pokazowa projektu ● Wersja pokazowa ●

Uwagi:

Opis warstw przegród budowlanych pokazano na rys. "Przegrody budowlane".

Fundamenty wykonać wg rysunków konstrukcyjnych.

Wszystkie elementy drewniane na styku z murem izolować przekładką z papy.

Wszystkie elementy drewniane przed wmontowaniem należy zaimpregnować wg opisu technicznego.

Zestawienie elementów drewnianych wg zestawienia więźby.

Rysunek o charakterze pokazowym. Stanowi część dokumentacji technicznej projektu domu katalogowego autorstwa Pracowni Projektowej ARCHIPELAG i jest wyłączną własnością Pracowni, chronioną prawami autorskimi.
Rozpowszechnianie i kopiowanie bez zgody autorów zabronione pod rygorem pełnej odpowiedzialności cywilnej i karnej.

PRACOWNIA PROJEKTOWA ARCHIPELAG
tel. 71 798 38 00, biuro@archipelag.pl, www.archipelag.pl
GRUPA ARCHIPELAG

ARCHIPELAG PL


obiekt:
DOM JEDNORODZINNY WOLNOSTOJĄCY "SWEN-L"

tytuł rysunku:
PRZEKRÓJ A-A

data:	branża:	skala:	nr rys:
	ARCH.	1:50	A6

J-Jętka wg rys. więźby
K-Krokiew wg rys. więźby
SD-Słup wg rys. więźby
Mi-Miecz wg rys. więźby

Pł-Płatew wg rys. więźby
O-Oczep wg rys. więźby
B-Belka wg rys. więźby
SD-Słup wg rys. więźby
W-Wymian wg rys. więźby
M-Murłata wg rys. więźby
Do-Deska okapowa wg rys. więźby

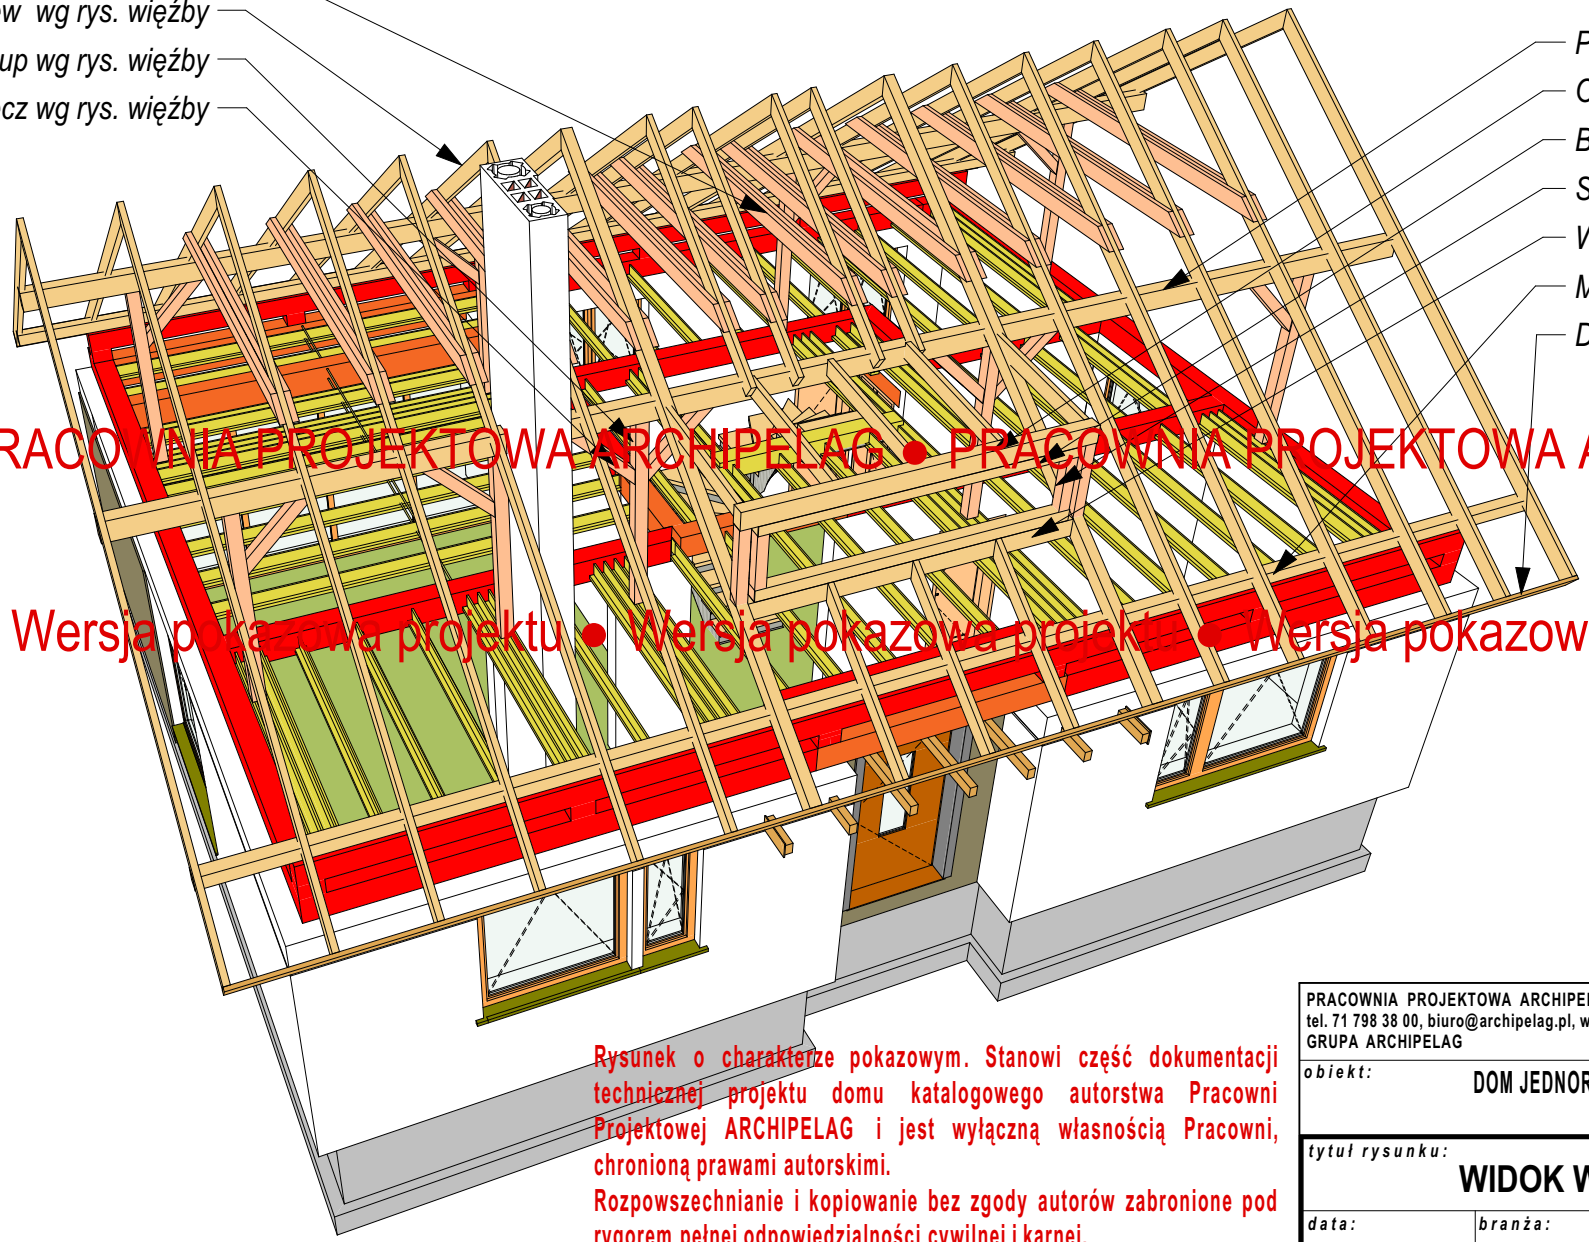

● PRACOWNIA PROJEKTOWA ARCHIPELAG ● PRACOWNIA PROJEKTOWA ARCHIPELAG ●

● Wersja pokazowa projektu ● Wersja pokazowa projektu ● Wersja pokazowa projektu ●

Rysunek o charakterze pokazowym. Stanowi część dokumentacji technicznej projektu domu katalogowego autorstwa Pracowni Projektowej ARCHIPELAG i jest wyłączną własnością Pracowni, chronioną prawami autorskimi.
Rozpowszechnianie i kopiowanie bez zgody autorów zabronione pod rygorem pełnej odpowiedzialności cywilnej i karnej.

PRACOWNIA PROJEKTOWA ARCHIPELAG
tel. 71 798 38 00, biuro@archipelag.pl, www.archipelag.pl
GRUPA ARCHIPELAG

ARCHIPELAG PL

obiekt:
DOM JEDNORODZINNY WOLNOSTOJĄCY
"SWEN-L"

tytuł rysunku:
WIDOK WIĘŹBY

data:	branża:	nr rys:
	ARCH. + KONSTR.	D2