


Rysunek o charakterze pokazowym. Stanowi część dokumentacji technicznej projektu domu katalogowego autorstwa Pracowni Projektowej ARCHIPELAG i jest wyłączną własnością Pracowni, chronioną prawami autorskimi. Rozpowszechnianie i kopiowanie bez zgody autorów zabronione pod rygorem pełnej odpowiedzialności cywilnej i karnej.

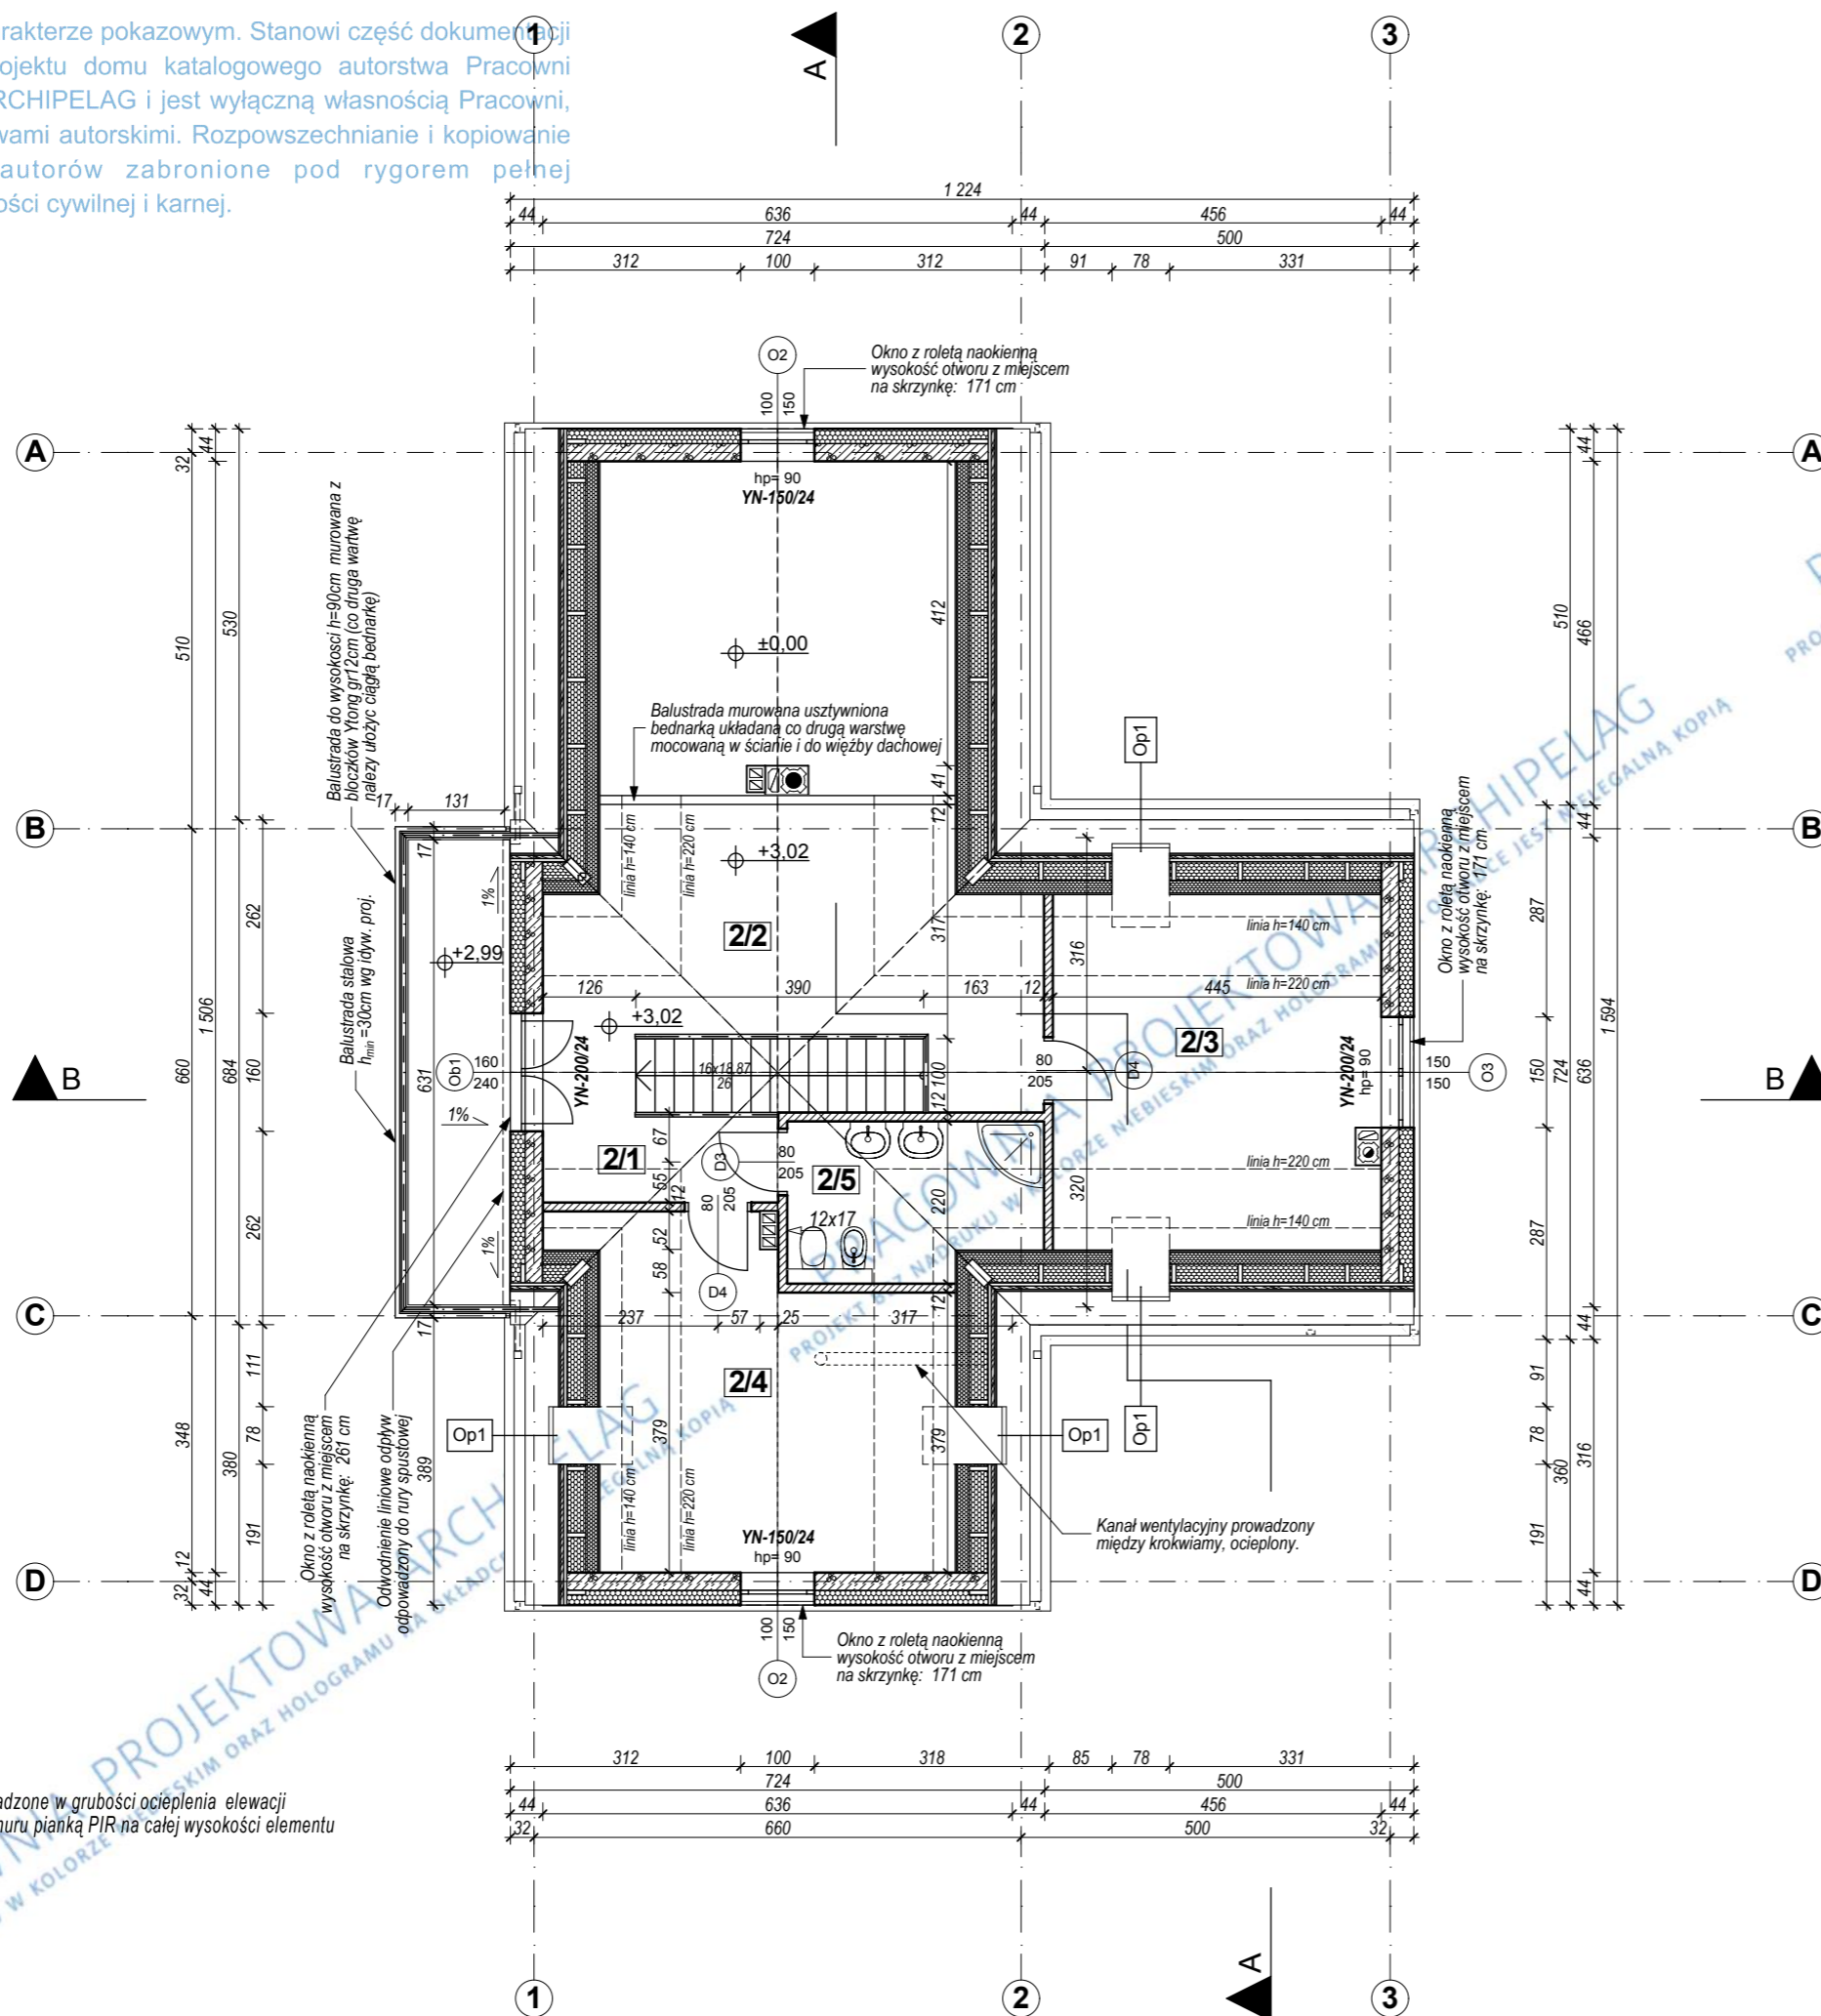

**UWAGA:**  
Rury spustowe prowadzone w grubości ocieplenia elewacji docieplić od strony muru pianką PIR na całej wysokości elementu

**ZESTAWIENIE POWIERZCHNI UŻYTKOWEJ PODDASZA**

<b>2/1</b>	4,94 m <sup>2</sup> terakota	<b>2/4</b>	14,54 m <sup>2</sup> parkiet
<b>2/2</b>	16,71 m <sup>2</sup> parkiet	<b>2/5</b>	5,32 m <sup>2</sup> płytki ceramiczne
<b>2/3</b>	14,83 m <sup>2</sup> parkiet		

**ŁĄCZNIE powierzchnia użytkowa poddasza 56,34m<sup>2</sup>**

- UWAGI:**
- ŚCIANY ZEWNĘTRZNE NOŚNE MUROWANE Z BLOCKÓW Z BETONU KOMÓRKOWEGO YTONG GR. 24 CM (PP2/0,4) NA ZAPRAWIE CIENKO-SPOINOWEJ MARKI 3 MPa. DOCIEPLONE WELNĄ MINERALNĄ GR. 20 CM.
  - ŚCIANY WEWNĘTRZNE NOŚNE MUROWANE Z BLOKÓW PIASKO-WAPIENNYCH ŚILKA E24 GR. 24 CM NA ZAPRAWIE CIENKOSPINOWEJ MARKI 3 MPa.
  - ŚCIANY WEWNĘTRZNE DZIAŁOWE MUROWANE Z BLOKÓW PIASKO-WAPIENNYCH ŚILKA E12 GR. 12 CM NA ZAPRAWIE CEMENTOWO-WAPIENNEJ.
  - KOMIN DYMOWY, SPALINOWY I KANAŁY WENTYLACYJNE SYSTEMOWE "LEIER". OZNACZENIA NA RZUCIE WG SPECYFIKACJI PRODUCENTA.
  - KOMINY SPALINOWE I DYMOWE ZBROIĆ WG WSKAZAŃ PRODUCENTA.
  - WYMIARY KANAŁÓW SPALINOWYCH I DYMOWYCH NALEŻY SKORYGOWAĆ W OPARCIU O ZALECENIA PRODUCENTA WYBRANEGO KOTŁA LUB WKŁADU KOMINKOWEGO.
  - RURY SPUSTOWE (RS<sub>100</sub>) O PRZEKROJU KWADRATOWYM PROWADZONE ZA OKŁADZINĄ ELEWACJI DO KANALIZACJI DESZCZOWEJ (WG INDYW.OPRACOWANIA). NA WYSOKOSCI 30CM NAD TERENEM NALEŻY WYKONAĆ REWIZJĘ.
  - NAD OTWORAMI W ŚCIANKACH DZIAŁOWYCH WYKONAĆ NADPROŻA ZESPOLONE YF YTONG, WG SPECYFIKACJI PRODUCENTA.
  - OKŁADZINY Z PŁYT ELEWACYJNYCH, ELEWACYJNYCH NA ŚCIANACH ZEWNĘTRZNYCH WYKONAĆ WG RYSUNKÓW ELEWACJI.
  - NAD OTWORAMI OKIENNYMI ZASTOSOWAĆ ROLETY ZEWNĘTRZNE BECLEVER (NAOKIENNE) ZE WZGLĘDU NA POWYŻSZE ROZWIĄZANIE NALEŻY ZWRÓCIĆ UWAGĘ NA DOLNY POZIOM POSADOWIENIA NADPROŻY, WIENCÓW I PODCIĄGÓW.

**GRUPA ARCHIPELAG ARCHIPELAG PL**

tytuł rysunku: <b>RZUT PODDASZA</b>		skala: <b>1:100</b>
obiekt: <b>JEDNORODZINNY DOM WOLNOSTOJĄCY "PAWEŁ (z wiatu)"</b>		branża: <b>ARCH.</b>
adres budowy:		
projektant projektu gotowego: Artur Wójciak	nr upr.: 394/94/UW	podpis:
opracowanie: Mariusz Jaworski	nr upr.:	podpis:
sprawdzający projekt gotowego: Mariusz Sobczak	nr upr.: 24/08/DOIA	podpis:
projektant adaptujący:	nr upr.:	podpis:
PRACOWNIA PROJEKTOWA ARCHIPELAG ul.Rzeźnicza 28-31, 50-130 Wrocław, tel. 071/798 38 00, fax 071/798 38 69 biuro@archipelag.pl www.archipelag.pl		data: nr rys.: <b>A4</b>