


Rysunek o charakterze pokazowym. Stanowi część dokumentacji technicznej projektu domu katalogowego autorstwa Pracowni Projektowej ARCHIPELAG i jest wyłączną własnością Pracowni, chronioną prawami autorskimi. Rozpowszechnianie i kopiowanie bez zgody autorów zabronione pod rygorem pełnej odpowiedzialności cywilnej i karnej.

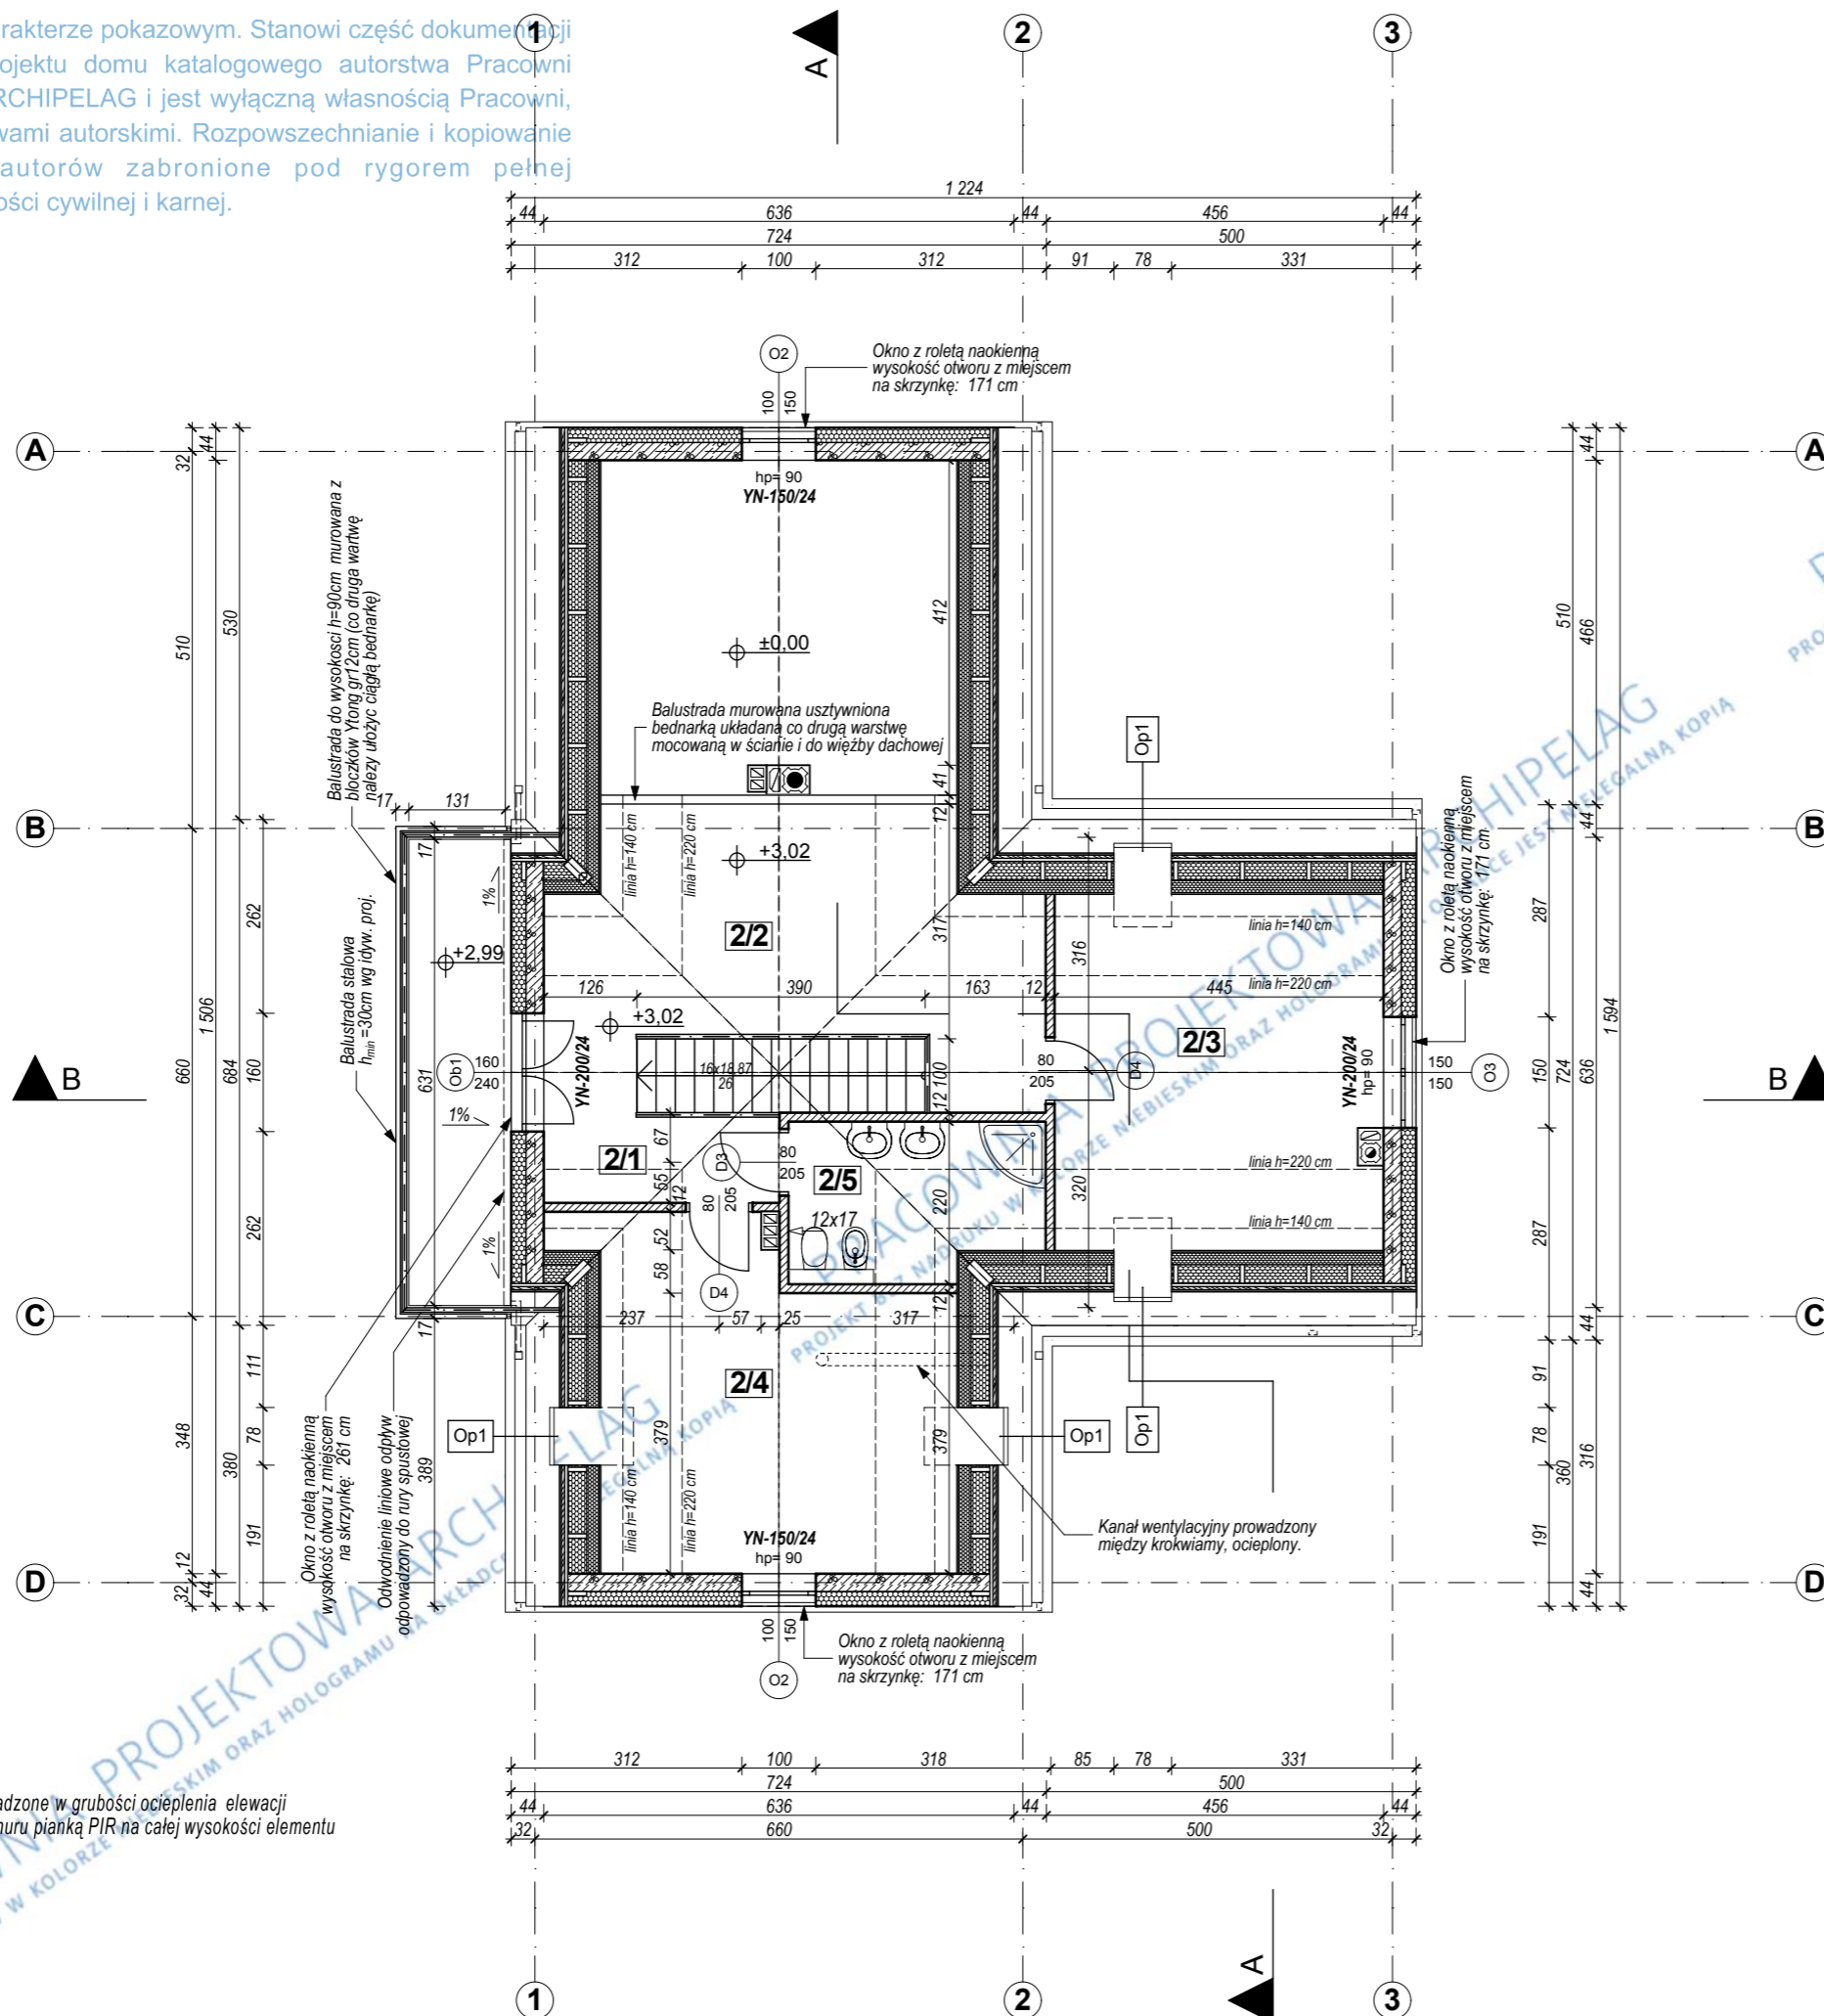

UWAGA:
Rury spustowe prowadzone w grubości ocieplenia elewacji docieplić od strony muru pianką PIR na całej wysokości elementu

ZESTAWIENIE POWIERZCHNI UŻYTKOWEJ PODDASZA

| | | |
|------------|---------------------------------|---|
| | korytarz | sypialnia |
| 2/1 | 4,94 m ² terakota | 2/4 14,54 m ² parkiet |
| | pokój rodzinny | łazienka |
| 2/2 | 16,71 m ² parkiet | 2/5 5,32 m ² płytki ceramiczne |
| | sypialnia | |
| 2/3 | 14,83 m ² parkiet | |

ŁĄCZNIE powierzchnia użytkowa poddasza 56,34m²

UWAGI:

- ŚCIANY ZEWNĘTRZNE NOŚNE MUROWANE Z BLOKÓW Z BETONU KOMÓRKOWEGO YTONG GR. 24 CM (PP2/0,4) NA ZAPRAWIE CIENKO-SPOINOWEJ MARKI 3 MPa. DOCIEPLONE WELNĄ MINERALNĄ GR. 20 CM.
- ŚCIANY WEWNĘTRZNE NOŚNE MUROWANE Z BLOKÓW PIASKO-WAPIENNYCH SILKA E24 GR. 24 CM NA ZAPRAWIE CIENKO-SPOINOWEJ MARKI 3 MPa.
- ŚCIANY WEWNĘTRZNE DZIAŁOWE MUROWANE Z BLOKÓW PIASKO-WAPIENNYCH SILKA E12 GR. 12 CM NA ZAPRAWIE CEMENTOWO-WAPIENNEJ.
- KOMIN DYMOWY, SPALINOWY I KANAŁY WENTYLACYJNE SYSTEMOWE "LEIER". OZNACZENIA NA RZUCIE WG SPECYFIKACJI PRODUCENTA.
- KOMINY SPALINOWE I DYMOWE ZBROIĆ WG WSKAZAŃ PRODUCENTA.
- WYMIARY KANAŁÓW SPALINOWYCH I DYMOWYCH NALEŻY SKORYGOWAĆ W OPARCIU O ZALECENIA PRODUCENTA WYBRANEGO KOTŁA LUB WKŁADU KOMINKOWEGO.
- RURY SPUSTOWE (RS \square 100) O PRZEKROJU KWADRATOWYM PROWADZONE ZA OKŁADZINĄ ELEWACJI DO KANALIZACJI DESZCZOWEJ (WG INDYW.OPRACOWANIA). NA WYSOKOSCI 30CM NAD TERENEM NALEŻY WYKONAĆ REWIZJĘ.
- NAD OTWORAMI W ŚCIANKACH DZIAŁOWYCH WYKONAĆ NADPROŻA ZESPOLONE YF YTONG, WG SPECYFIKACJI PRODUCENTA.
- OKŁADZINY Z PŁYT ELEWACYJNYCH, ELEWACYJNYCH NA ŚCIANACH ZEWNĘTRZNYCH WYKONAĆ WG RYSUNKÓW ELEWACJI.
- NAD OTWORAMI OKIENNYMI ZASTOSOWAĆ ROLETY ZEWNĘTRZNE BECLEVER (NAOKIENNE) ZE WZGLĘDU NA POWYŻSZE ROZWIĄZANIE NALEŻY ZWRÓCIĆ UWAGĘ NA DOLNY POZIOM POSADOWIENIA NADPROŻY, WIENCÓW I PODCIĄGÓW.

GRUPA ARCHIPELAG ARCHIPELAG PL

| | | |
|---|------------------------|--------------------------------|
| tytuł rysunku: RZUT PODDASZA | | skala: 1:100 |
| obiekt: JEDNORODZINNY DOM WOLNOSTOJĄCY "PAWEŁ (z wiatra)" | | branża: ARCH. |
| adres budowy: | | |
| projektant projektu gotowego: Artur Wójciak | nr upr.: 394/94/UW | podpis: |
| opracowanie: Mariusz Jaworski | nr upr.: | podpis: |
| sprawdzający projektu gotowego: Mariusz Sobczak | nr upr.: 24/08/DOIA | podpis: |
| projektant adaptujący: | nr upr.: | podpis: |
| PRACOWNIA PROJEKTOWA ARCHIPELAG ul.Rzeźnicza 28-31, 50-130 Wrocław, tel. 071/798 38 00, fax 071/798 38 69 biuro@archipelag.pl www.archipelag.pl | | data: nr rys.: A4 |