


Rysunek o charakterze pokazowym. Stanowi część dokumentacji technicznej projektu domu katalogowego autorstwa Pracowni Projektowej ARCHIPELAG i jest wyłączną własnością Pracowni, chronioną prawami autorskimi. Rozpowszechnianie i kopiowanie bez zgody autorów zabronione pod rygorem pełnej odpowiedzialności cywilnej i karnej.

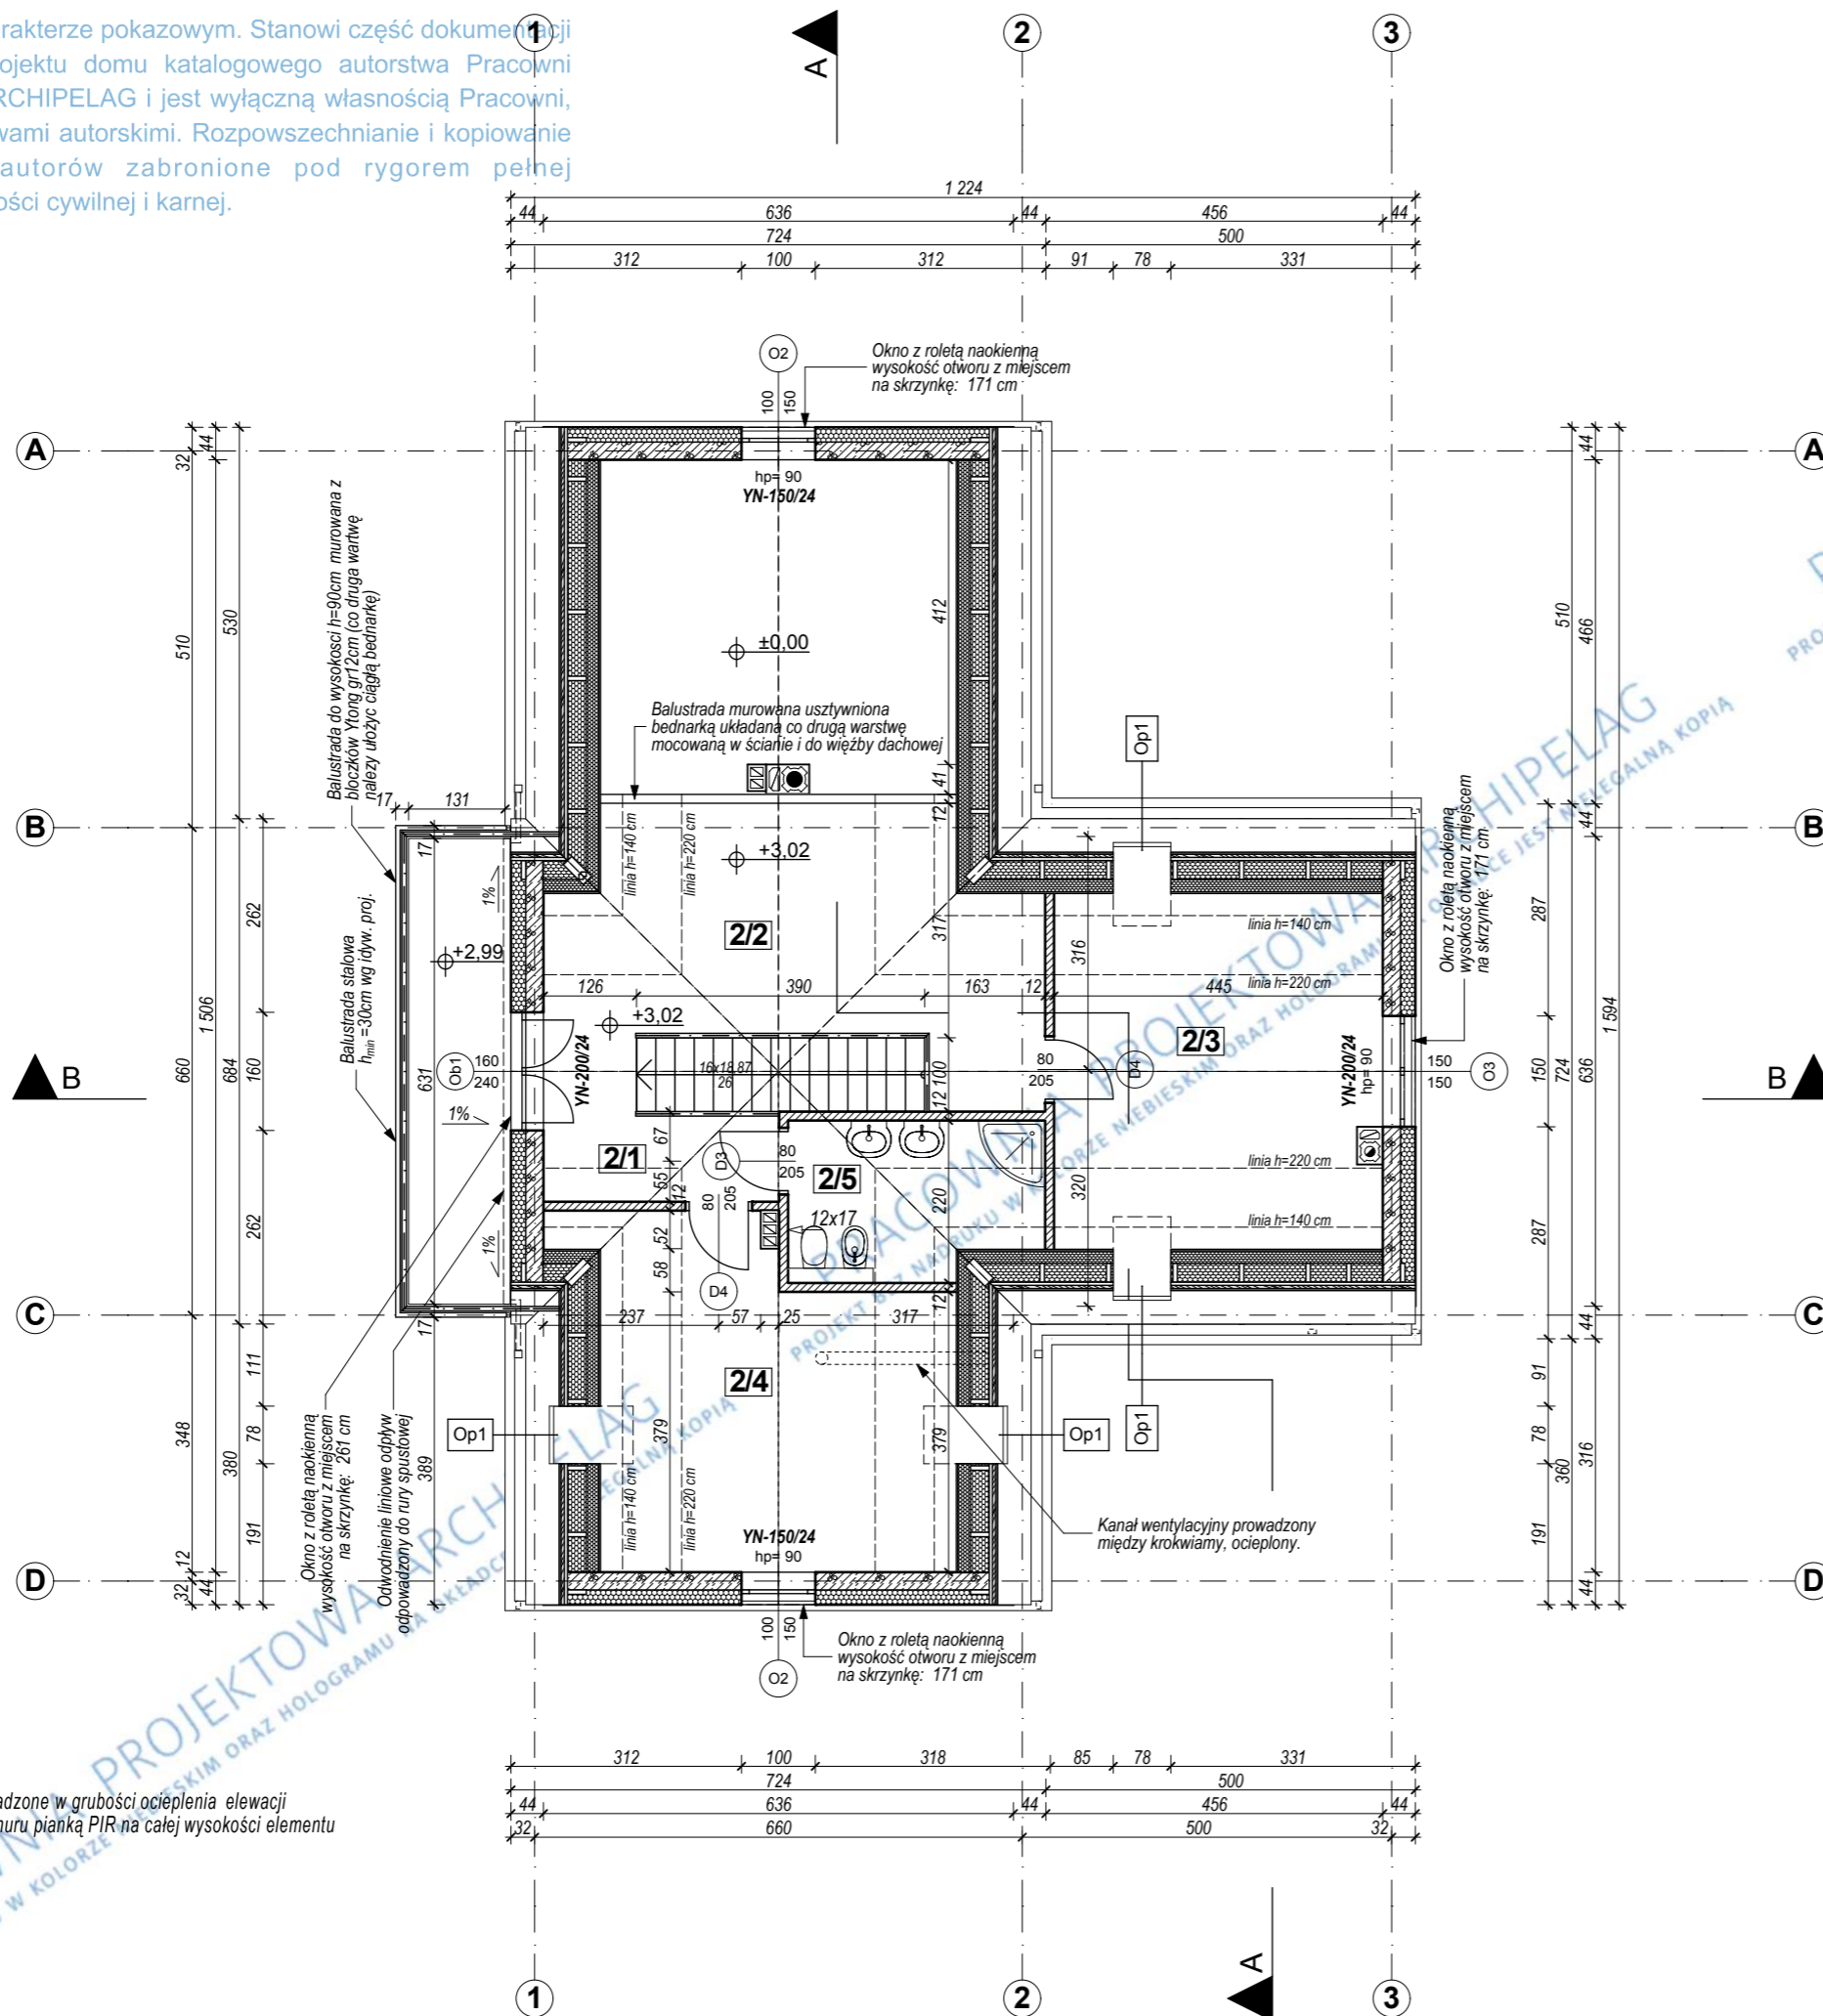

UWAGA:
Rury spustowe prowadzone w grubości ocieplenia elewacji docieplić od strony muru pianką PIR na całej wysokości elementu

ZESTAWIENIE POWIERZCHNI UŻYTKOWEJ PODDASZA

2/1	4,94 m ² terakota	2/4	14,54 m ² parkiet
2/2	16,71 m ² parkiet	2/5	5,32 m ² płytki ceramiczne
2/3	14,83 m ² parkiet		

ŁĄCZNIE powierzchnia użytkowa poddasza 56,34m²

- UWAGI:**
- ŚCIANY ZEWNĘTRZNE NOŚNE MUROWANE Z BLOCKÓW Z BETONU KOMÓRKOWEGO YTONG GR. 24 CM (PP2/0,4) NA ZAPRAWIE CIENKO-SPOINOWEJ MARKI 3 MPa. DOCIEPLONE WELNĄ MINERALNĄ GR. 20 CM.
 - ŚCIANY WEWNĘTRZNE NOŚNE MUROWANE Z BLOKÓW PIASKO-WAPIENNYCH ŚILKA E24 GR. 24 CM NA ZAPRAWIE CIENKOSPINOWEJ MARKI 3 MPa.
 - ŚCIANY WEWNĘTRZNE DZIAŁOWE MUROWANE Z BLOKÓW PIASKO-WAPIENNYCH ŚILKA E12 GR. 12 CM NA ZAPRAWIE CEMENTOWO-WAPIENNEJ.
 - KOMIN DYMOWY, SPALINOWY I KANAŁY WENTYLACYJNE SYSTEMOWE "LEIER". OZNACZENIA NA RZUCIE WG SPECYFIKACJI PRODUCENTA.
 - KOMINY SPALINOWE I DYMOWE ZBROIĆ WG WSKAZAŃ PRODUCENTA.
 - WYMIARY KANAŁÓW SPALINOWYCH I DYMOWYCH NALEŻY SKORYGOWAĆ W OPARCIU O ZALECENIA PRODUCENTA WYBRANEGO KOTŁA LUB WKŁADU KOMINKOWEGO.
 - RURY SPUSTOWE (RS₁₀₀) O PRZEKROJU KWADRATOWYM PROWADZONE ZA OKŁADZINĄ ELEWACJI DO KANALIZACJI DESZCZOWEJ (WG INDYW.OPRACOWANIA). NA WYSOKOSCI 30CM NAD TERENEM NALEŻY WYKONAĆ REWIZJĘ.
 - NAD OTWORAMI W ŚCIANKACH DZIAŁOWYCH WYKONAĆ NADPROŻA ZESPOLONE YF YTONG, WG SPECYFIKACJI PRODUCENTA.
 - OKŁADZINY Z PŁYT ELEWACYJNYCH, ELEWACYJNYCH NA ŚCIANACH ZEWNĘTRZNYCH WYKONAĆ WG RYSUNKÓW ELEWACJI.
 - NAD OTWORAMI OKIENNYMI ZASTOSOWAĆ ROLETY ZEWNĘTRZNE BECLEVER (NAOKIENNE) ZE WZGLĘDU NA POWYŻSZE ROZWIĄZANIE NALEŻY ZWRÓCIĆ UWAGĘ NA DOLNY POZIOM POSADOWIENIA NADPROŻY, WIENCÓW I PODCIĄGÓW.

GRUPA ARCHIPELAG ARCHIPELAG PL

tytuł rysunku: RZUT PODDASZA		skala: 1:100
obiekt: JEDNORODZINNY DOM WOLNOSTOJĄCY "PAWEŁ (z wiatra)"		branża: ARCH.
adres budowy:		
projektant projektu gotowego: Artur Wójciak	nr upr.: 394/94/UW	podpis:
opracowanie: Mariusz Jaworski	nr upr.:	podpis:
sprawdzający projektu gotowego: Mariusz Sobczak	nr upr.: 24/08/DOIA	podpis:
projektant adaptujący:	nr upr.:	podpis:
PRACOWNIA PROJEKTOWA ARCHIPELAG ul.Rzeźnicza 28-31, 50-130 Wrocław, tel. 071/798 38 00, fax 071/798 38 69 biuro@archipelag.pl www.archipelag.pl		data: nr rys.: A4