


Rysunek o charakterze pokazowym. Stanowi część dokumentacji technicznej projektu domu katalogowego autorstwa Pracowni Projektowej ARCHIPELAG i jest wyłączną własnością Pracowni, chronioną prawami autorskimi. Rozpowszechnianie i kopiowanie bez zgody autorów zabronione pod rygorem pełnej odpowiedzialności cywilnej i karnej.

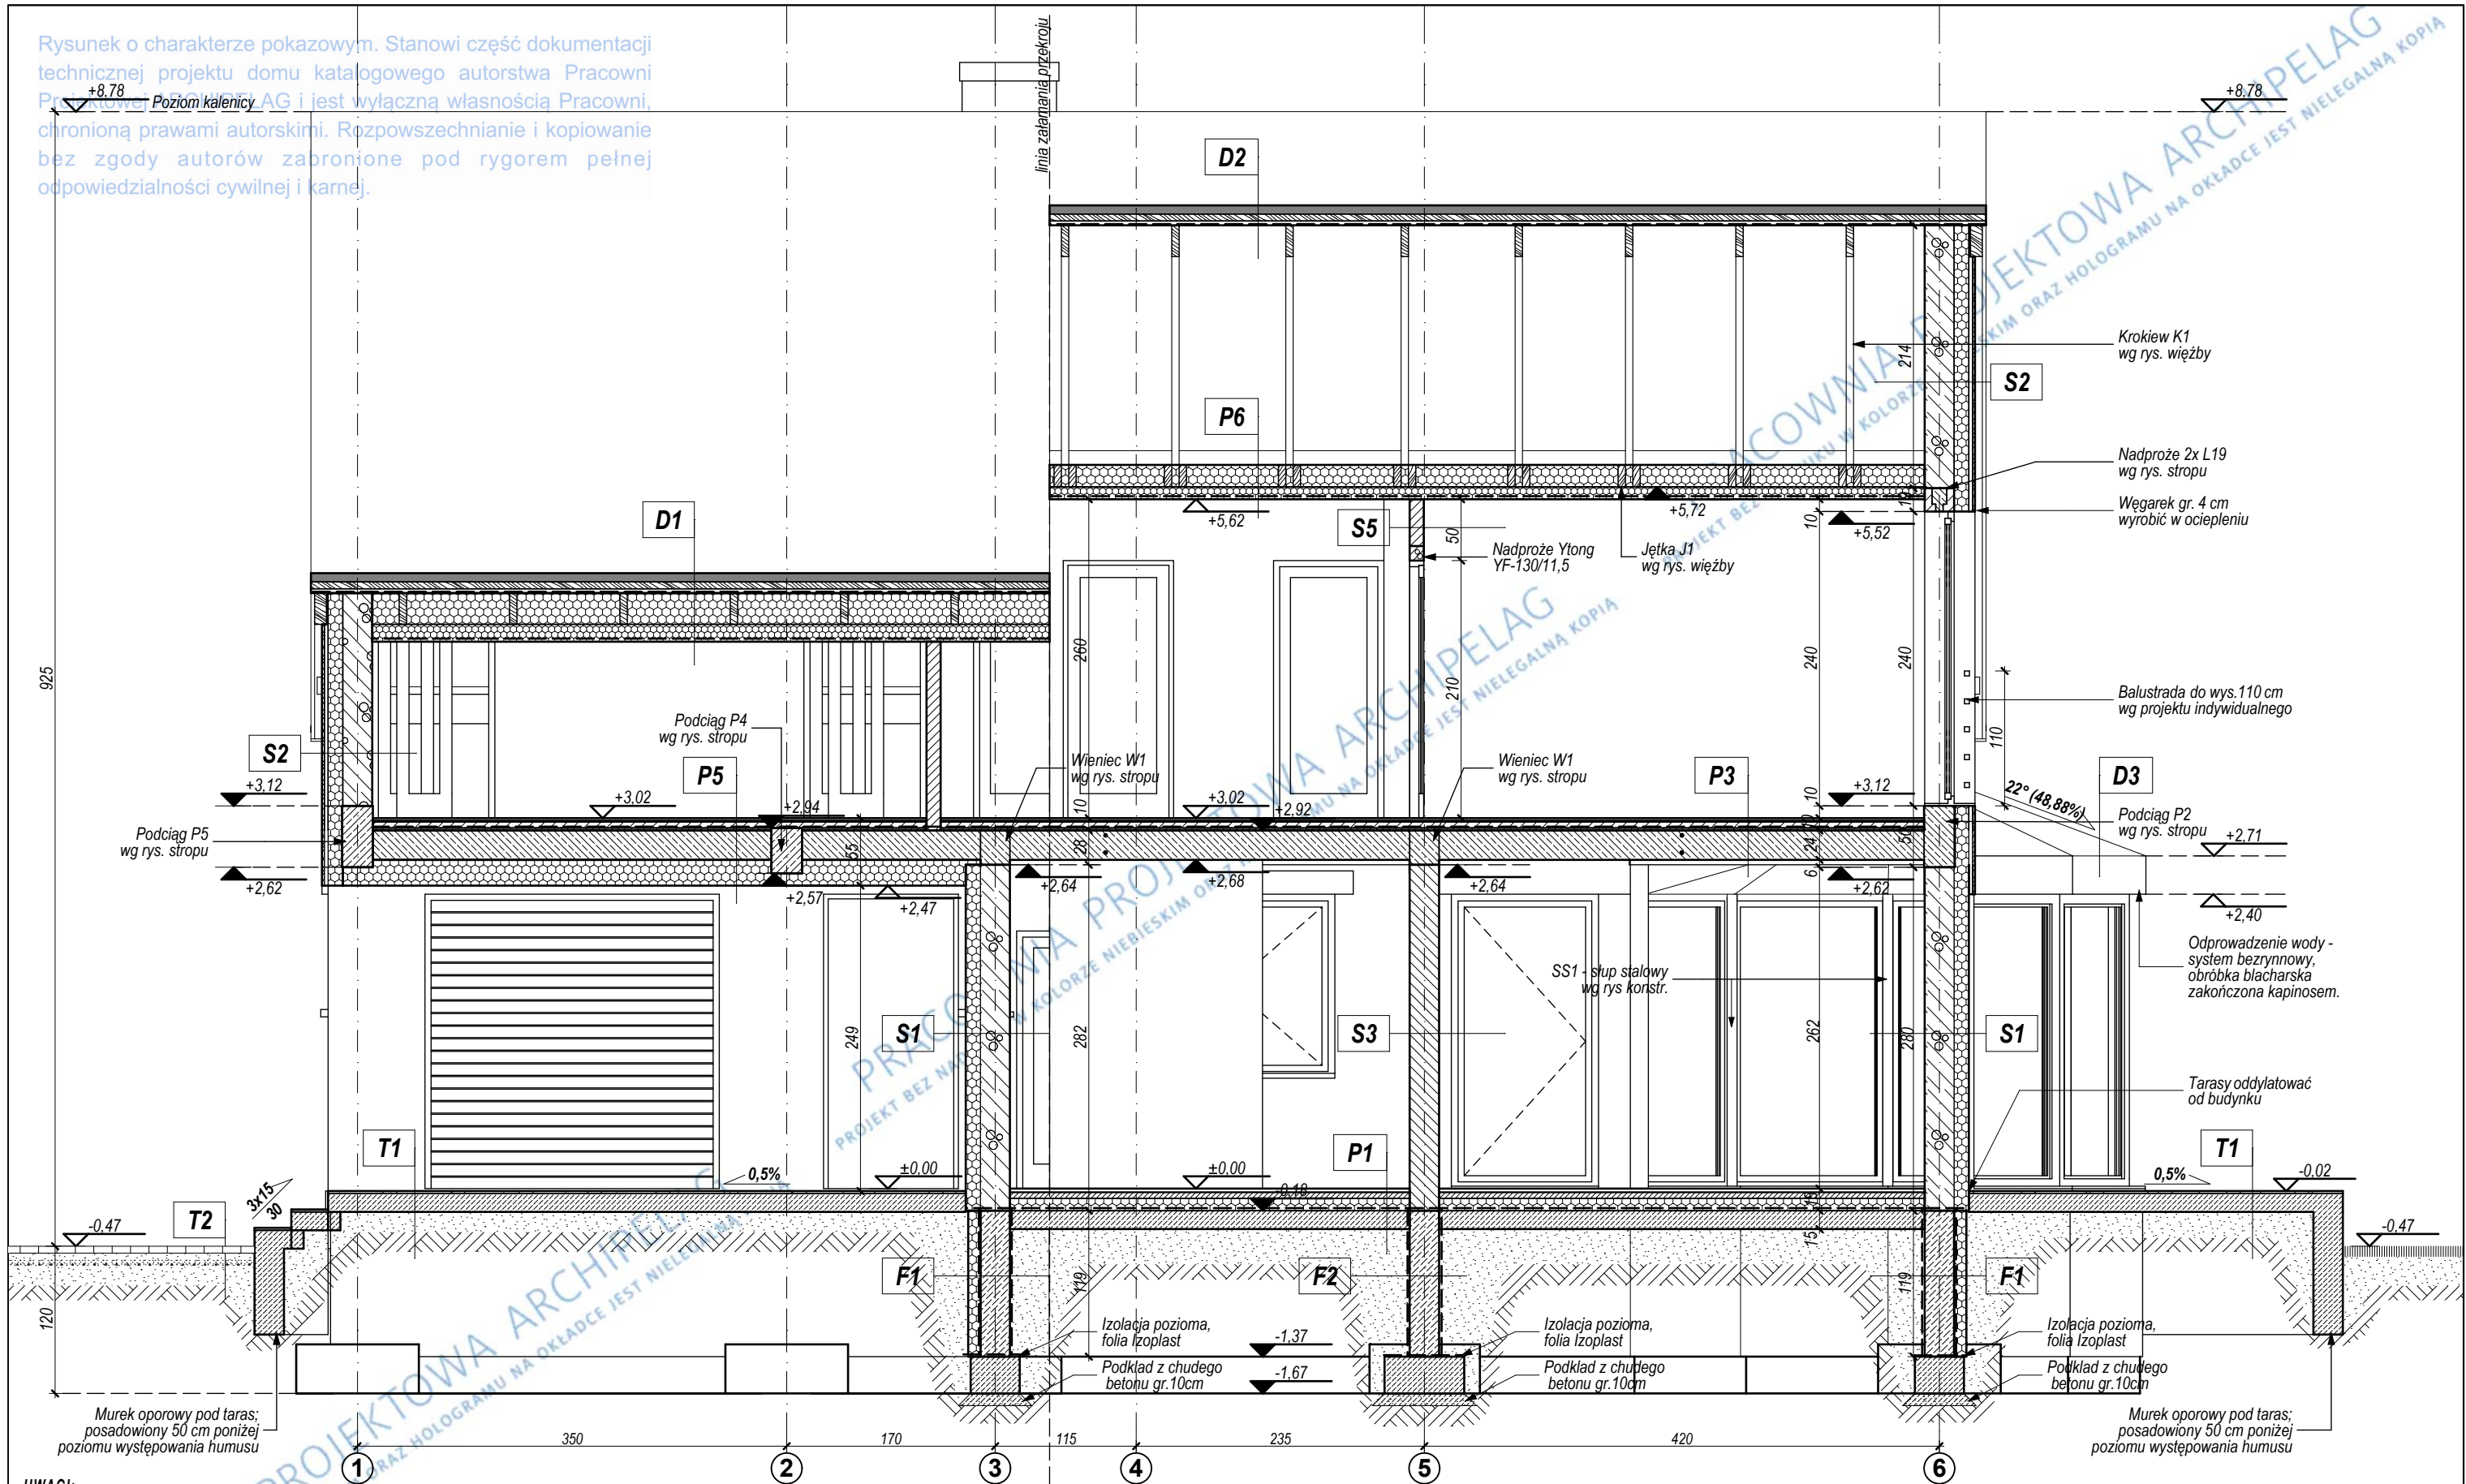

UWAGI:

OPIS WARSTW PRZEGRÓD BUDOWLANYCH POKAZANO NA RYS. A8.

FUNDAMENTY WYKONAĆ WG RYSUNKÓW KONSTRUKCYJNYCH.

WSZYSTKIE ELEMENTY DREWNIANE NA STYKU Z MUREM IZOLOWAĆ PRZEKŁADKĄ Z PAPY.

WSZYSTKIE ELEMENTY DREWNIANE PRZED WMONTOWANIEM NALEŻY ZAIMPREGNOWAĆ WG OPISU TECHNICZNEGO.

ZESTAWIENIE ELEMENTÓW DREWNIANYCH WG ZESTAWIENIA WIĘZBY.

© GRUPA ARCHIPELAG		ARCHIPELAG		projektant projektu gotowego:	nr upr.:	podpis:
tytuł rysunku:		PRZEKRÓJ B - B		Artur Wojciak	394/94/UW	
skala:		1:50		opracowanie:	nr upr.:	podpis:
JEDNORODZINNY DOM WOLNOSTOJĄCY "JÓZIA"		ARCH.		Anna Krajewska Ludwiczuk		
branża:		ARCH.		sprawdzający projektu gotowego:	nr upr.:	podpis:
adres budowy:				Małgorzata Simla	3/01/DUW	
projektant adaptujący:					nr upr.:	podpis:
PRACOWNIA PROJEKTOWA ARCHIPELAG, ul. Czysza 2-4, 50-013 Wrocław, tel. 071/798 38 00, fax 071/798 38 69, biuro@archipelag.pl www.archipelag.pl					nr rys.:	data:
					A7	