


Rysunek o charakterze pokazowym. Stanowi część dokumentacji technicznej projektu domu katalogowego autorstwa Pracowni Projektowej ARCHIPELAG i jest wyłączną własnością Pracowni, chronioną prawami autorskimi. Rozpowszechnianie i kopiowanie bez zgody autorów zabronione pod rygorem pełnej odpowiedzialności cywilnej i karnej.

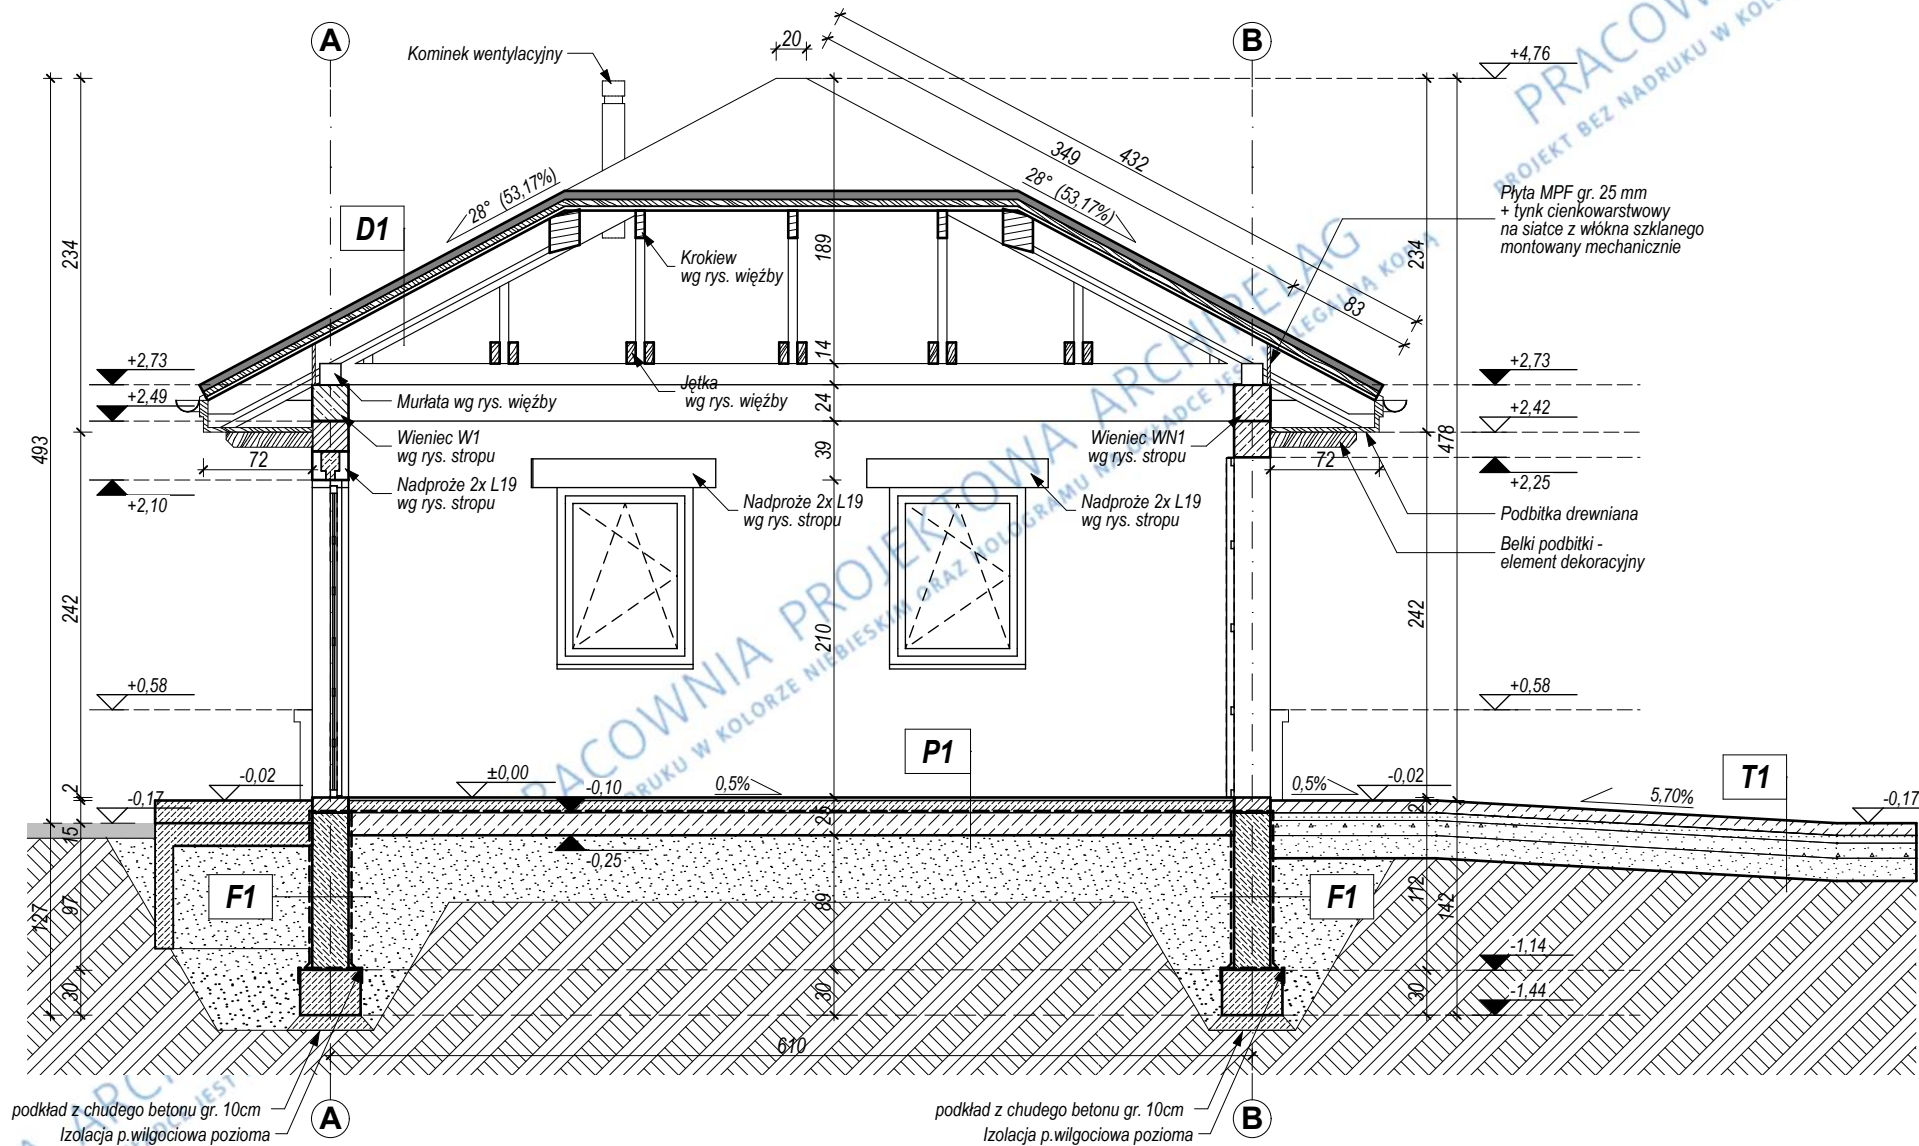

**UWAGI:**

OPIS WARSTW PRZEGRÓD BUDOWLANYCH POKAZANO NA RYS. "PRZEGRODY BUDOWLANE" FUNDAMENTY WYKONAĆ WG RYSUNKÓW KONSTRUKCYJNYCH.

WSZYSTKIE ELEMENTY DREWNIANE NA STYKU Z MUREM IZOLOWAĆ PRZEKŁADKĄ Z PAPY.

WSZYSTKIE ELEMENTY DREWNIANE PRZED WMONTOWANIEM NALEŻY ZAIMPREGOWAĆ WG OPISU TECHNICZNEGO.

ZESTAWIENIE ELEMENTÓW DREWNIANYCH WG ZESTAWIENIA WIĘZBY.

<b>GRUPA ARCHIPELAG</b> <b>ARCHIPELAG PL</b>	projektant projektu gotowego: Robert Wójciak		nr upr.:	329/01/DUW	podpis:		
	tytuł rysunku: PRZEKRÓJ A-A		skala:	1:50	opracowanie: Julia Superson	nr upr.:	podpis:
obiekt: GARAŻ WOLNOSTOJĄCY "G18"		branża:	ARCH.	sprawdzający projektu gotowego: Mariusz Sobczak	nr upr.:	24/08/DOIA	podpis:
adres budowy:		projektant adaptujący:		nr upr.:	podpis:		
PRACOWNIA PROJEKTOWA ARCHIPELAG, ul. Rzeźnicza 28-31, 50-130 Wrocław, tel. 071/798 38 00, fax 071/798 38 69, biuro@archipelag.pl www.archipelag.pl				nr rys.:	A4	data:	