


EGZEMPLARZ POKAZOWY • EGZEMPLARZ POKAZOWY • EGZEMPLARZ POKAZOWY
 ARCHIPELAG PRACOWNIA PROJEKTOWA • ARCHIPELAG PRACOWNIA PROJEKTOWA • ARCHIPELAG PRACOWNIA PROJEKTOWA
 ARCHIPELAG PRACOWNIA PROJEKTOWA • ARCHIPELAG PRACOWNIA PROJEKTOWA • ARCHIPELAG PRACOWNIA PROJEKTOWA

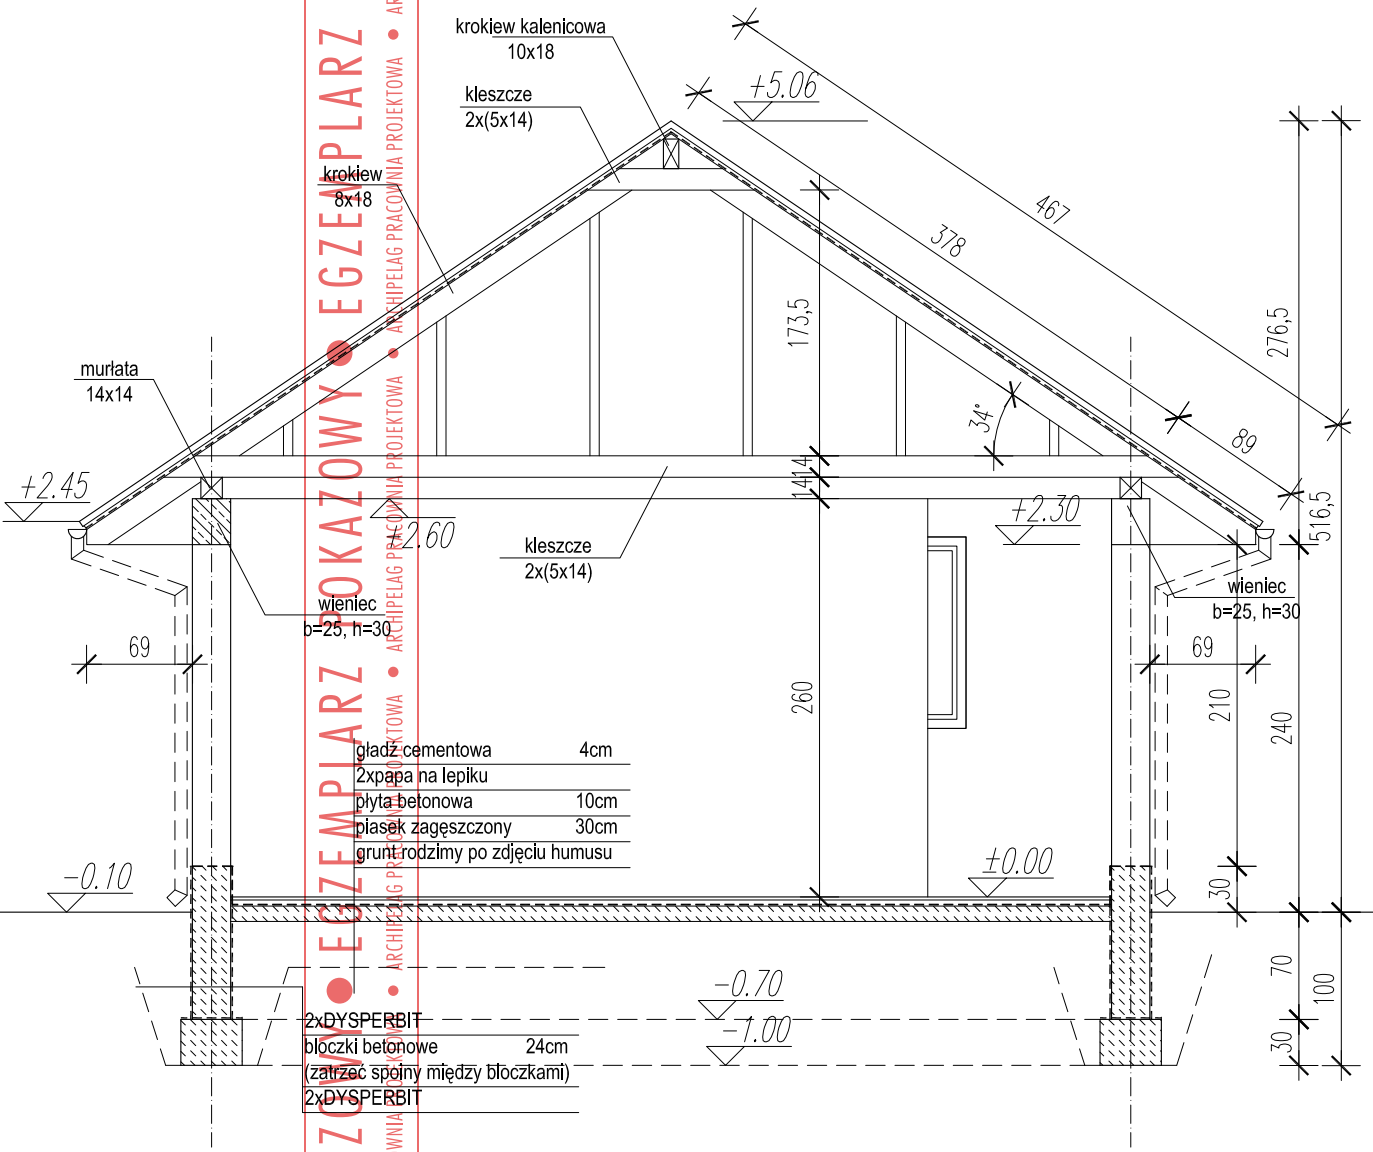

GRUPA ARCHIPELAG

ARCHIPELAG.PL

projektant projektu gotowego:
Artur Wójciak

nr upr.:
394/94/UW

podpis:

tytuł rysunku:

PRZEKRÓJ A-A

skala:

1:50

obiekt:

GARAŻ G-7

branża:

ARCH.

adres budowy:

Rysunek o charakterze pokazowym. Stanowi część dokumentacji technicznej projektu domu katalogowego autorstwa Pracowni Projektowej ARCHIPELAG i jest wyłączną własnością Pracowni, chronioną prawami autorskimi. Rozpowszechnianie i kopiowanie bez zgody autorów zabronione pod rygorem pełnej odpowiedzialności cywilnej i karnej.