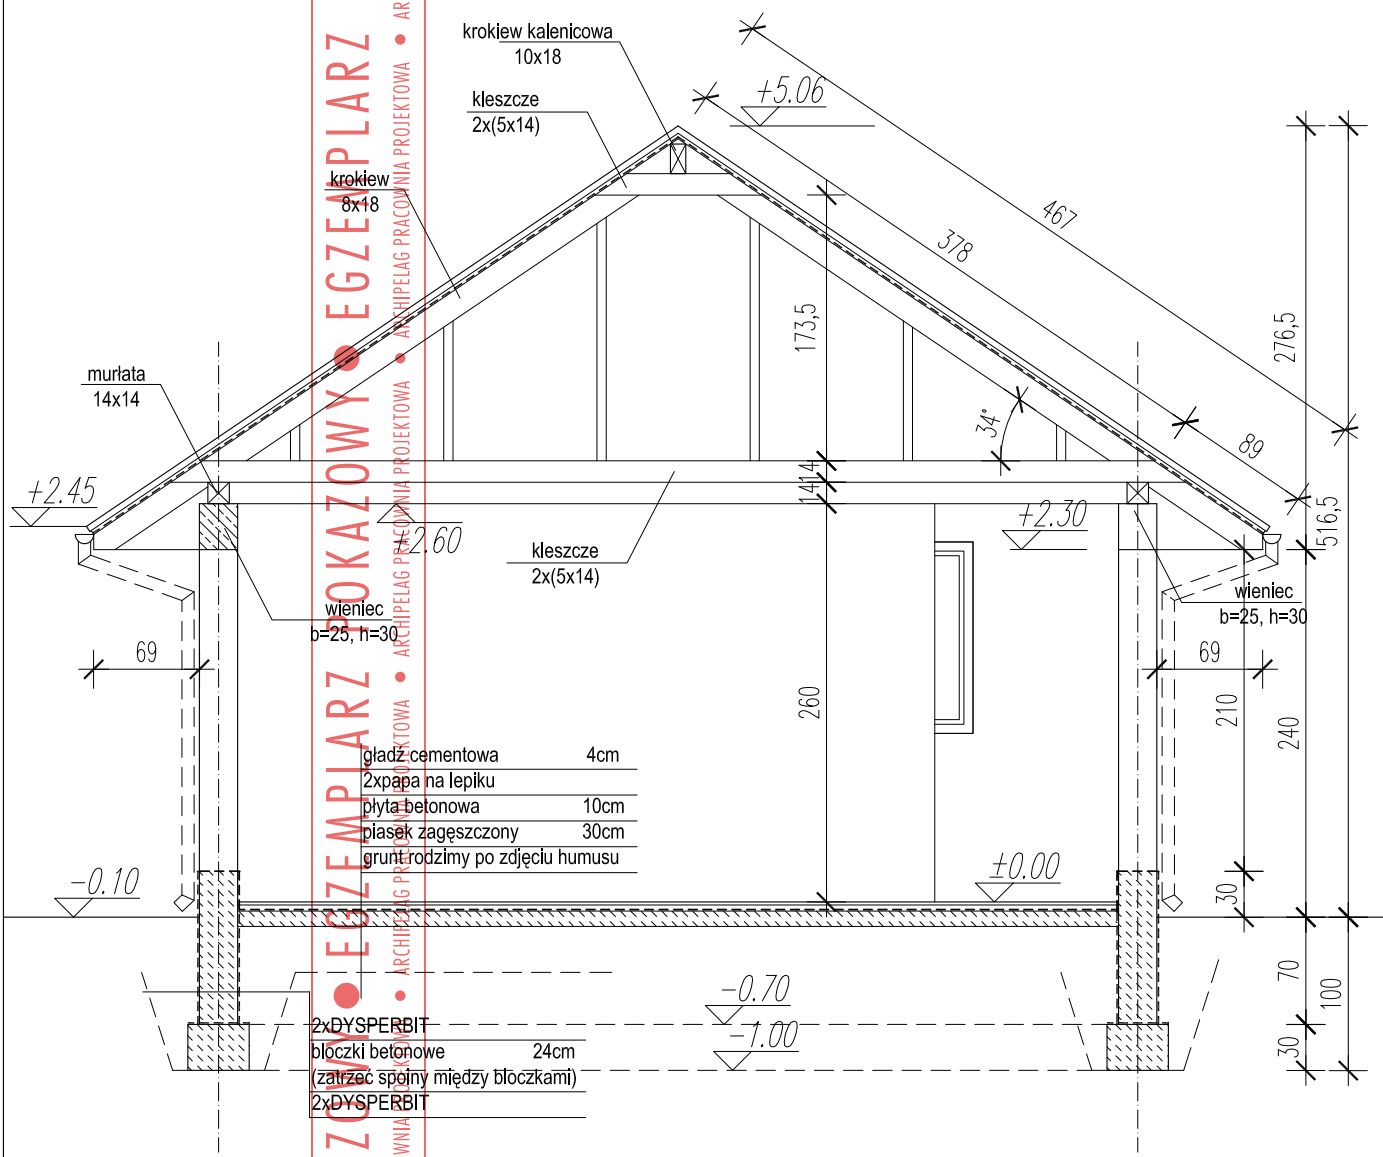


EGZEMPLARZ POKAZOWY • EGZEMPLARZ POKAZOWY • ARCHIPELAG PRACOWNIA PROJEKTOWA

GRUPA ARCHIPELAG

ARCHIPELAG PL

projektant projektu gotowego: Artur Wójciak

nr upr.: 394/94/UW

podpis:

tytuł rysunku: PRZEKRÓJ A-A

skala: 1:50

obiekt: GARAŻ G-7

branża: ARCH.

adres budowy:

Rysunek o charakterze pokazowym. Stanowi część dokumentacji technicznej projektu domu katalogowego autorstwa Pracowni Projektowej ARCHIPELAG i jest wyłączną własnością Pracowni, chronioną prawami autorskimi. Rozpowszechnianie i kopiowanie bez zgody autorów zabronione pod rygorem pełnej odpowiedzialności cywilnej i karnej.

PRACOWNIA PROJEKTOWA ARCHIPELAG, ul. Czysta 2-4, 50-013 Wrocław, tel. 071/ 798 38 00, fax 071/798 38 69, biuro@archipelag.pl, www.archipelag.pl

nr rys. A4

data: