


Rysunek o charakterze pokazowym. Stanowi część dokumentacji technicznej projektu. Projektowej ARCHIPELAG jest wyłączną własnością Pracowni Projektowej ARCHIPELAG. Rozwieszanie 100 opisanie bez zgody autorów. Zabronione pod rygorem pełnej odpowiedzialności cywilnej i karnej.

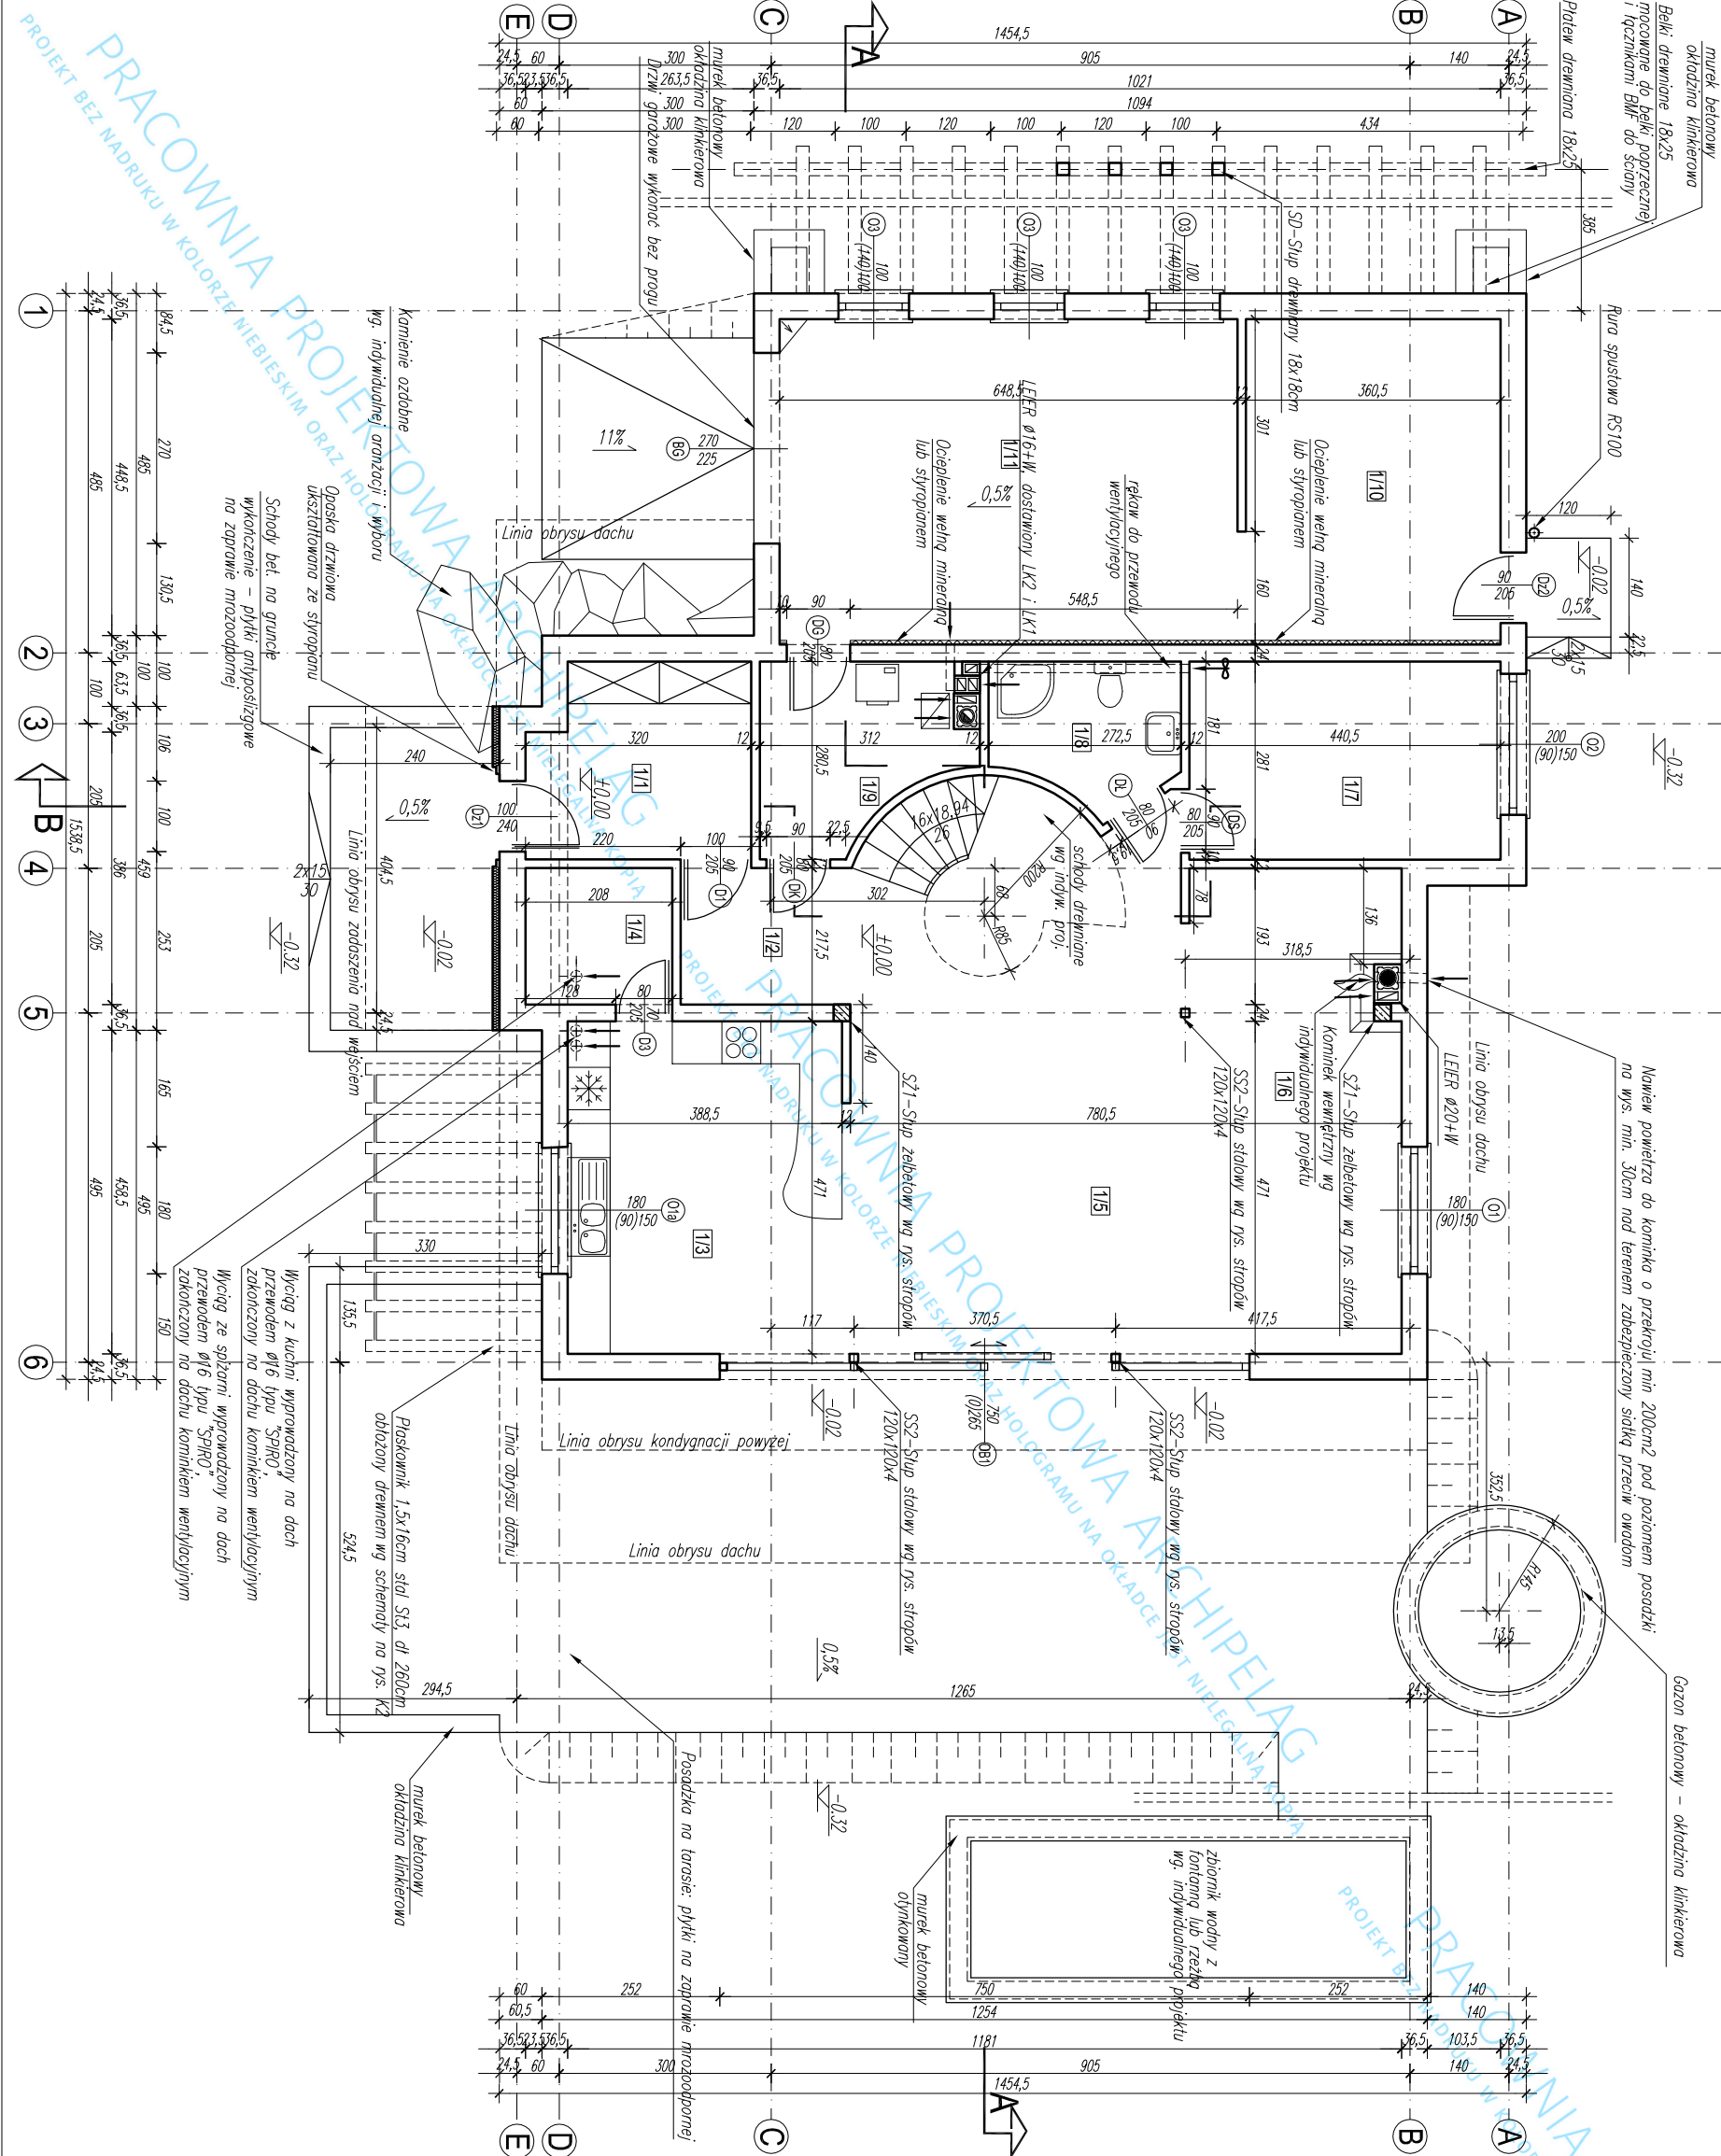

ZESTAWIENIE POWIERZCHNI UŻYTKOWEJ PARTERU

1/1	WIATROCIAP	1/7	SIŁOWNIA / SĄDIA
pos. ceramiczna	8,23m ²	pos. ceramiczna	12,15m ²
1/2	HOL	1/8	ŁAZIENKA
pos. ceramiczna	16,89m ²	pos. ceramiczna	4,76m ²
1/3	KUCHNIA	1/9	POM. GOSPODARCZE
pos. ceramiczna	18,09m ²	pos. ceramiczna	6,72m ²
1/4	SPŁAZIENIA	1/10	SKŁADZIK OGRODOWY
pos. ceramiczna	3,91m ²	pos. ceramiczna	16,20m ²
1/5	JADALNIA	1/11	GARAŻ
pos. ceramiczna	18,60m ²	pos. ceramiczna	29,24m ²
1/6	POKÓJ DZIENNY		
pos. ceramiczna	25,62m ²		

ŁĄCZNIE POWIERZCHNIA UŻYTKOWA 114,97m² + garaż 29,24m² + składzik ogrodowy 16,20m²

U W A G I :

ŚCIANY ZEWNĘTRZNE NOŚNE MUROWANE Z BŁOCKÓW YTONG GR. 36,5cm (PP2) NA ZAPRAWIE CIENKOSPÓJNOWEJ MARKI 3MPg
ŚCIANY WEWNĘTRZNE NOŚNE MUROWANE Z BŁOCKÓW SILKA E GR. 24cm NA ZAPRAWIE CIENKOSPÓJNOWEJ SILKA FIX
ŚCIANY WEWNĘTRZNE DZIAŁOWE MUROWANE Z BŁOCKÓW SILKA E GR. 12cm NA ZAPRAWIE CIENKOSPÓJNOWEJ SILKA FIX
KOMINY I KANAŁY WENTYLACYJNE SYSTEMOWE "LEIER" OZNACZENIA NA RZUCIE WG SPECYFIKACJI PRODUCENTA
WYMIARY KANAŁÓW SPALINOWYCH I DYMOWYCH NALEŻY SKORYGOWAĆ W OPARCIU O ZALECENIA PRODUCENTA KOTŁA LUB WKŁADU KOMINKOWEGO
ODPROWADZENIE WODY Z RUR SPUSTOWYCH DO KANALIZACJI DESzczOWEJ WG INDYWIDUALNEGO PROJEKTU
NA ŚCIANKACH DZIAŁOWYCH WYKONAĆ NADPROŻA ZESPOŁONE YTONG (WG SPECYFIKACJI PRODUCENTA)

GRUPA ARCHIPELAG ARCHIPELAG.PL

tytuł rysunku:	RZUT PARTERU	skala:	1:100
obiekt:	JEDNORODZINNY DOM WOLNOSTOJĄCY	autor:	ARCH.
adres budowy:			
projektant projektu gotowego:	Robert Wojciech	nr upr.:	32901/DUW
opracowanie:	Paweł Cogiel	nr upr.:	
sprawdzający projekt gotowego:	Małgorzata Simla	nr upr.:	301/DUW
projektant adaptujący:		nr upr.:	
PRACOWNIA PROJEKTOWA ARCHIPELAG	ul. Czajka 2-4, 50-013 Wrocław, tel. 071/ 798 38 00, fax 071/798 38 69	nr rys.:	A3
biuro@archipelag.pl	www.archipelag.pl		