


Rysunek o charakterze pokazowym. Stanowi część dokumentacji technicznej projektu domu katalogowego autorstwa Pracowni Projektowej ARCHIPELAG i jest wyłączną własnością Pracowni. Chroniona prawami autorskimi. Rozpowszechnianie i kopiowanie bez zgody autorów zabronione pod rygorem pełnej odpowiedzialności cywilnej i karnej.

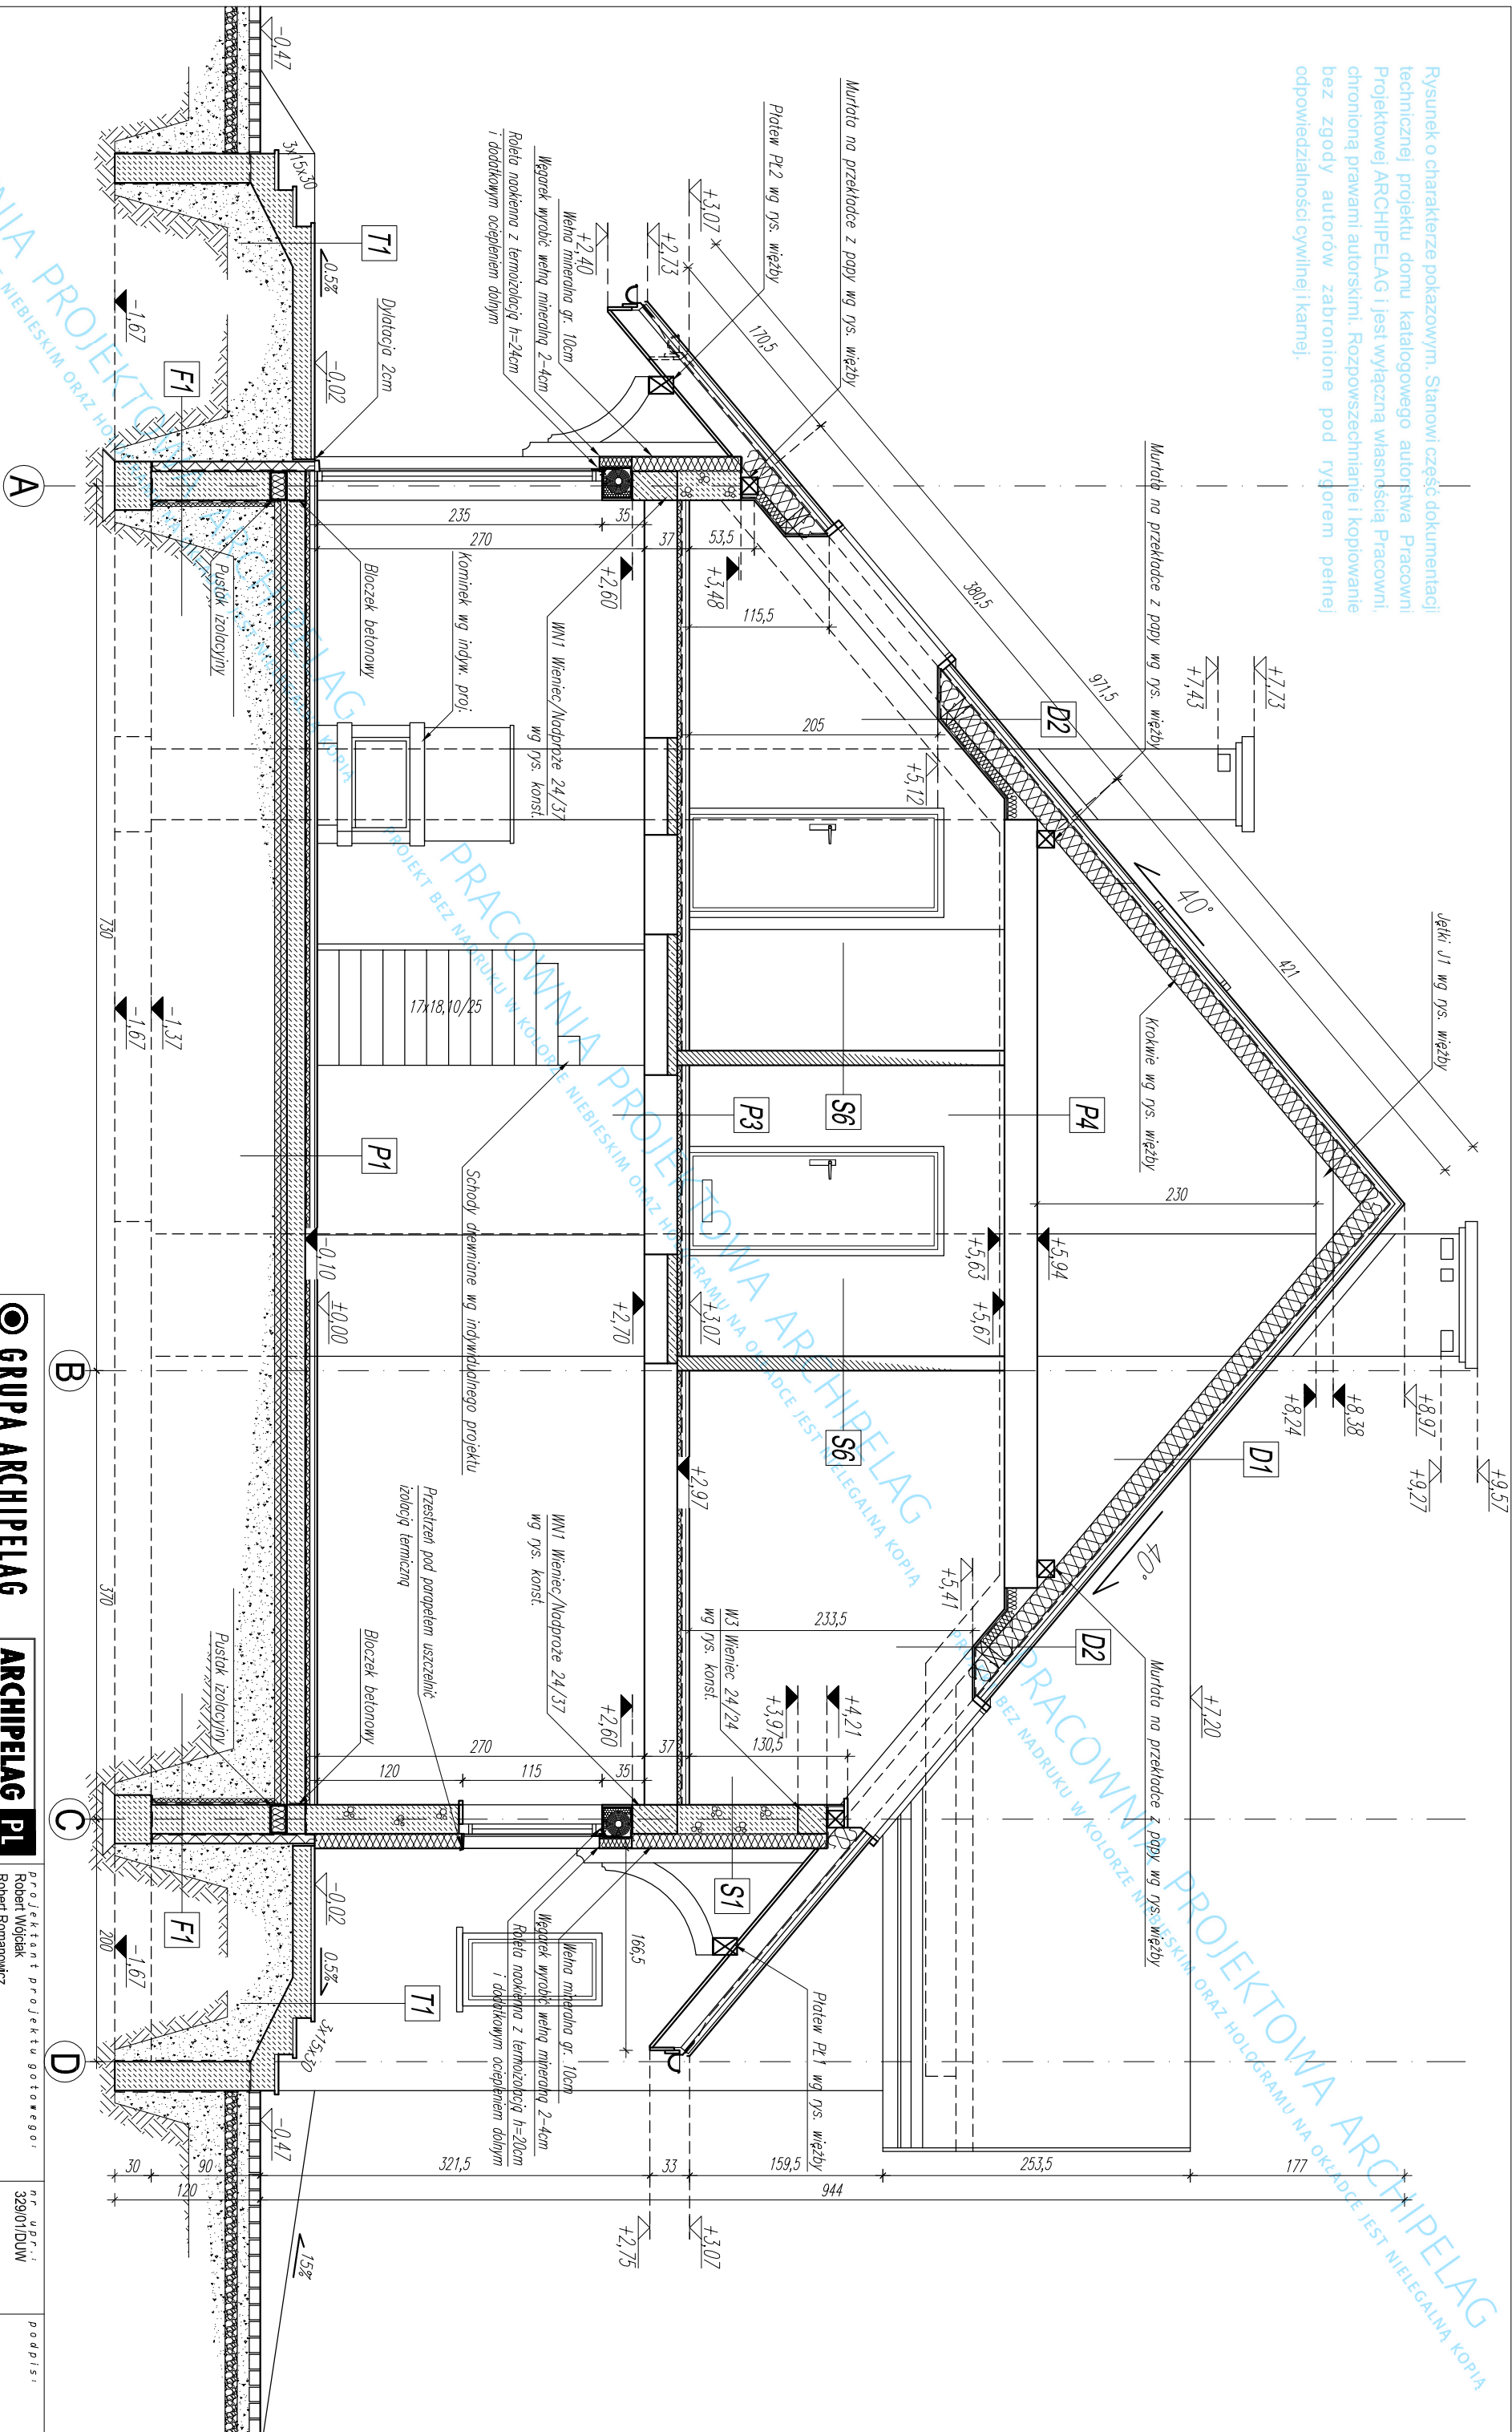

UWAGI:  
OPIS WARSTW PRZEGRÓD BUDOWLANYCH POKAZANO NA RYS. A8  
FUNDAMENTY WYKONAĆ WG RYSUNKÓW KONSTRUKCYJNYCH.  
WIENIEC I NADPROŻA OCIEPIĆ SYSTEMEMO "TONG" LUB METODĄ LĘKKĄ MOKRĄ (STROPIAN LUB WETLIA MINERALNA + PUSTKA POW.).

WSZYSTKIE ELEMENTY DREWNIANE PRZY STYKU Z MUREM IZOLOWAĆ PRZEKŁADKĄ Z PAPY.  
WSZYSTKIE ELEMENTY DREWNIANE PRZED WMONTOWANIEM NALEŻY ZAIMPREGOWAĆ WG OPISU TECHNICZNEGO.  
ZESTAWIENIE ELEMENTÓW DREWNIANYCH WG RYSUNKU WIĘŻBY.

| GRUPA ARCHIPELAG   |                                                        | ARCHIPELAG PL |       | projektant projektu gotowego: |           | nr upr.: |    | podpis: |  |
|---|--------------------------------------------------------|---------------|-------|-------------------------------|-----------|----------|----|---------|--|
| tytuł rysunku:   | PRZĘKRÓJ B-B                                           | skala:        | 1:50  | Robert Wójcik                 | 329/01/DW | nr upr.: |    | podpis: |  |
| obekt:   | JEDNORODZINNY DOM W ZABUDOWIE SZEREGOWEJ "Rozanna III" | branża:       | ARCH. | opracowanie:                  |           | nr upr.: |    | podpis: |  |
| adres budowy:   |                                                        |               |       | sprawa i nadzór:              |           | nr upr.: |    | podpis: |  |
|   |                                                        |               |       | projektant adaptacji:         |           | nr upr.: |    | podpis: |  |
| PRACOWNIA PROJEKTOWA ARCHIPELAG, ul. Czysła 2-4, 50-013 Wrocław, tel. 071/ 798 38 00, fax 071/798 38 69, biuro@archipelag.pl, www.archipelag.pl |                                                        |               |       |                               |           | nr rys.: | A7 | data:   |  |