


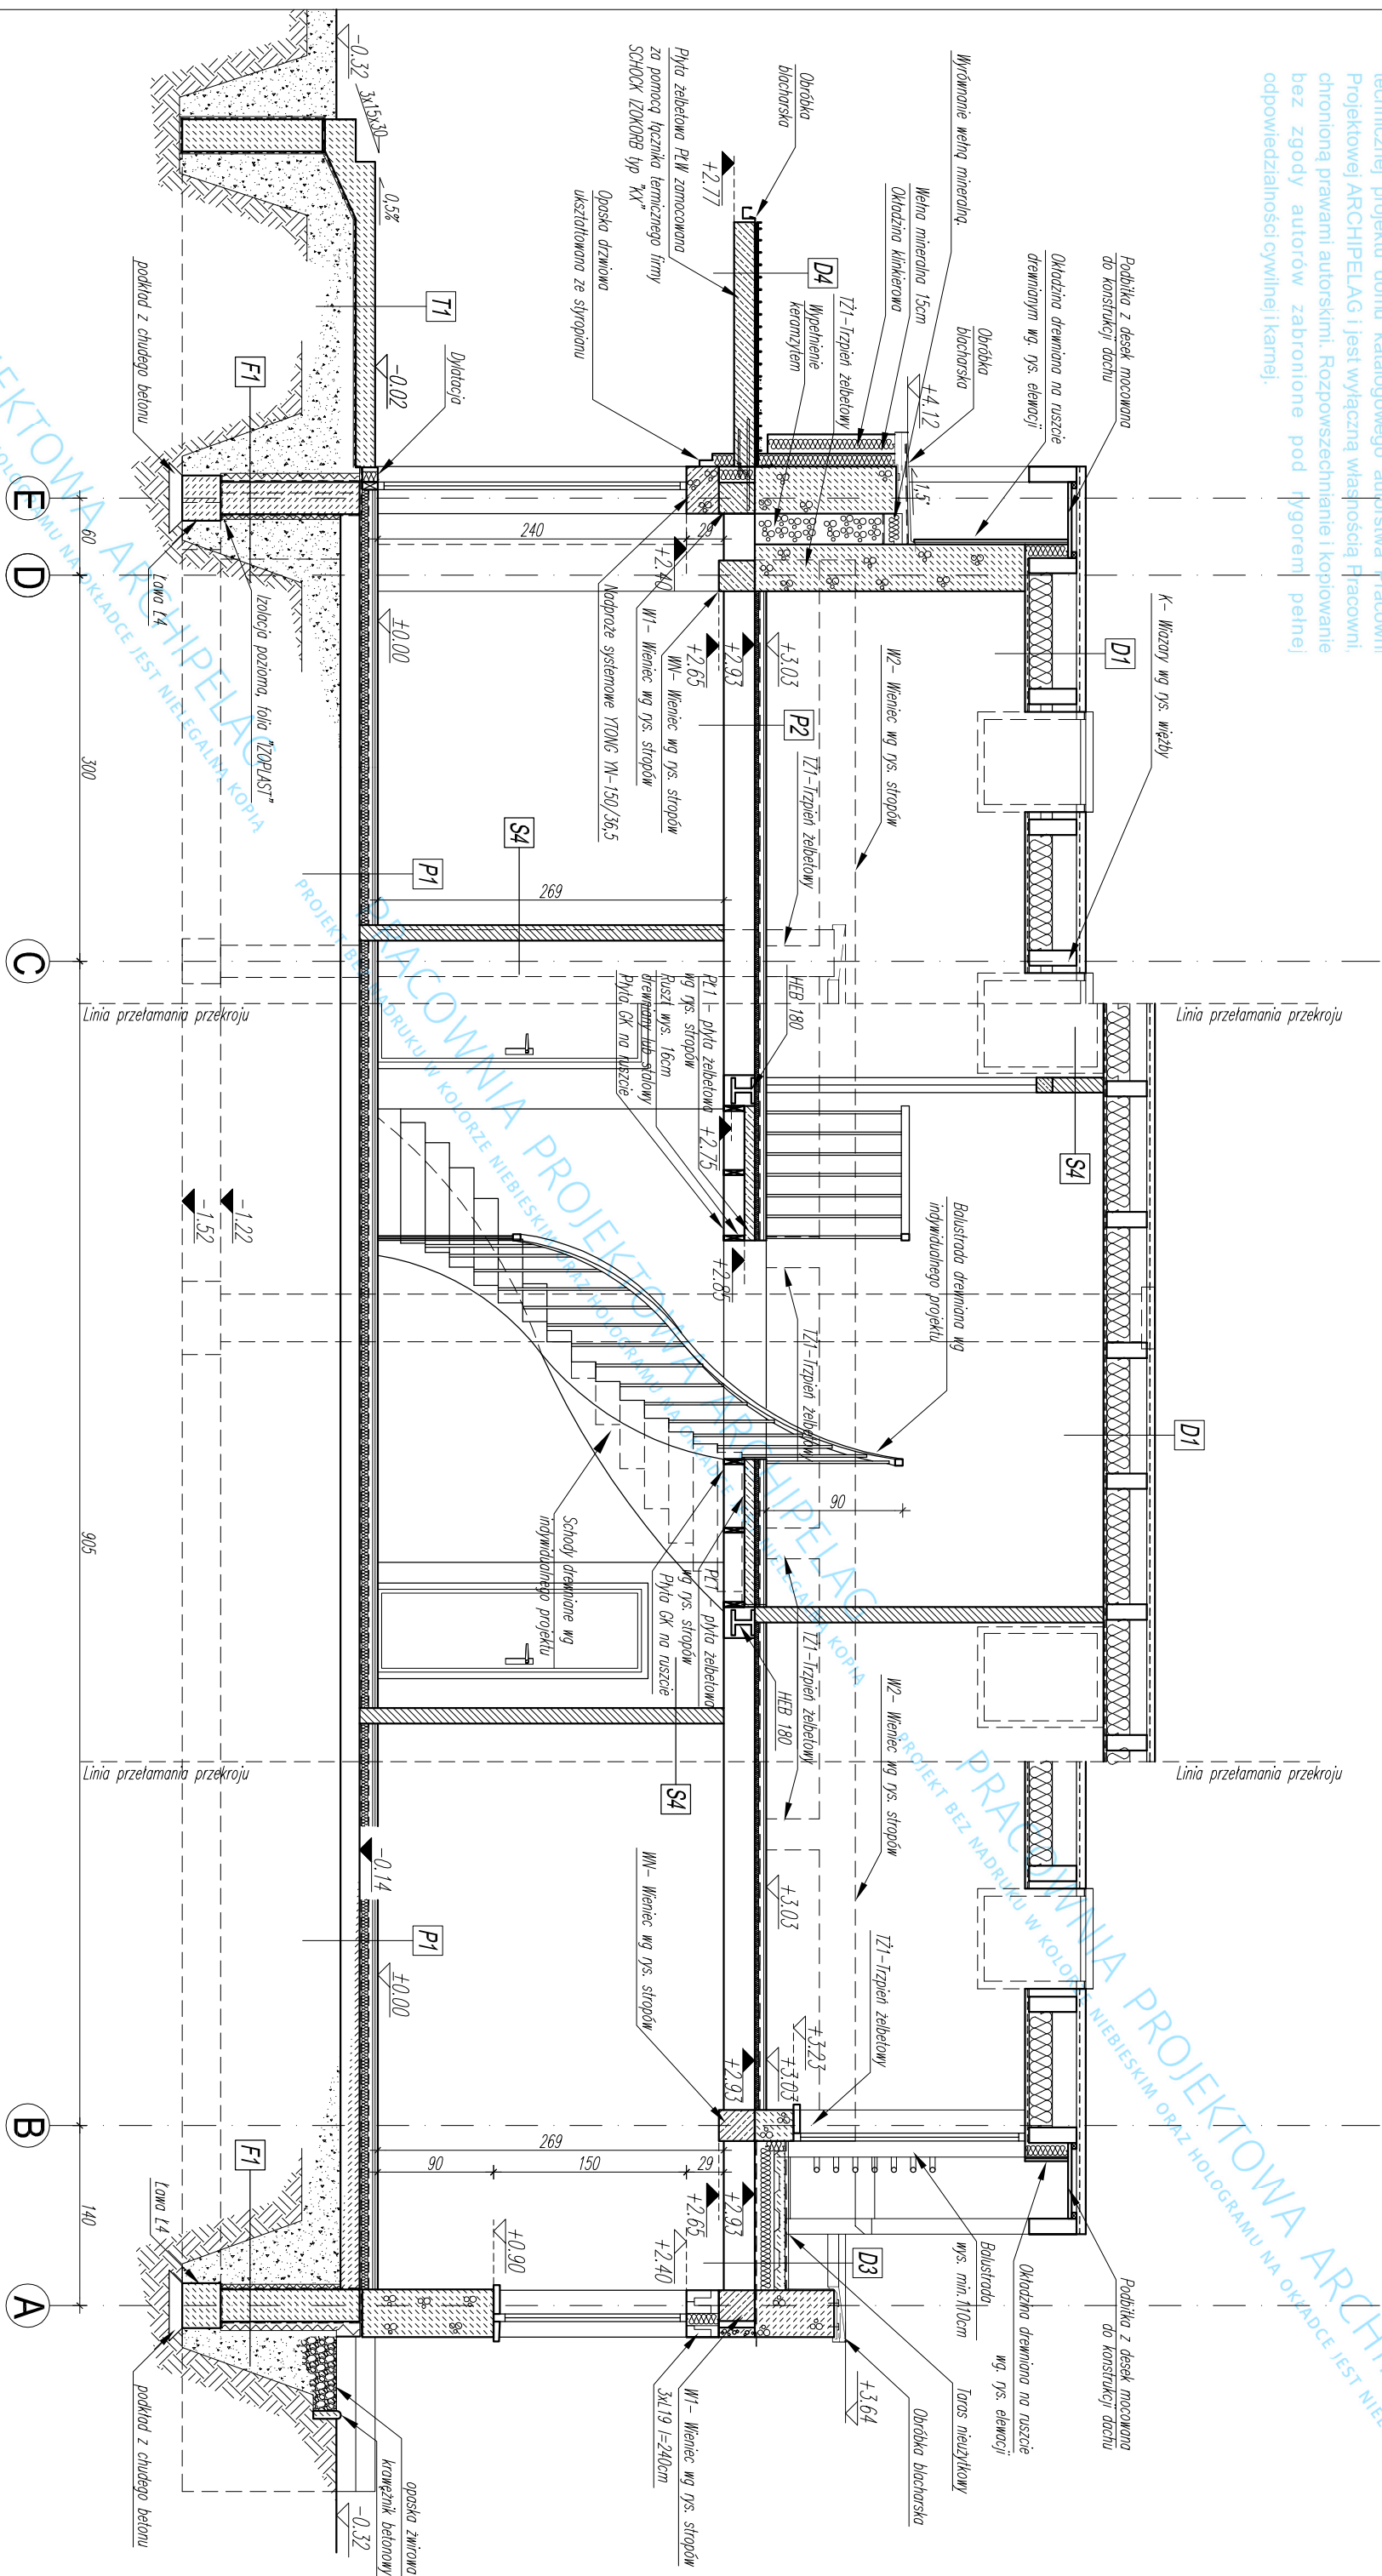

UWAGI:

OPIS WARSTW PRZEGRÓD BUDOWLANYCH POKAZANO
NA RYS. A6

FUNDAMENTY WYKONAĆ WG RYSUNKÓW KONSTRUKCYJNYCH

WIENĆE I NADPROŻA OCIEPLIĆ SYSTEMOWO "YI'ONG" LUB METODĄ LEKKĄ MOKRĄ (STROPIAN LUB WELNA MINERALNA + PUSTKA POW.).

WSZYSTKIE ELEMENTY DREWNIANE PRZY STYKU Z MUREM IZOLOWAĆ PRZEKŁADKĄ Z PAPY.

WSZYSTKIE ELEMENTY DREWNIANE PRZED WYMONTOWANIEM NALEŻY ZAIMPREGOWAĆ WG OPISU TECHNICZNEGO.

ZESTAWIENIE ELEMENTÓW DREWNIANYCH WG RYSUNKU WIĘZBY.

 GRUPA ARCHIPELAG		ARCHIPELAG PL		projektant projektu gotowego: Robert Wojnak	nr upr.: 329/01/DUW	podpis:
tytuł rysunku:	PRZEKRÓJ B-B	skala:	1:50	opracowanie: Pawel Cogiel	nr upr.:	podpis:
obiekt: JEDNORODZINNY DOM WOLNOSTOJĄCY	"Tomasz"	krajez.: ARCH.	sprawa/autorzy projektu gotowego: Magdalena Sma	nr upr.: 3/01/DUW	podpis:	
adres budowy:	projektant adaptacji:			nr upr.:	podpis:	
PRACOWNIA PROJEKTOWA ARCHIPELAG, ul. Czysła 2-4, 50-013 Wrocław, tel. 071/ 798 38 00, fax 071/798 38 69, biuro@archipelag.pl, www.archipelag.pl					nr rys.: A8	data: