


Rysunek o charakterze pokazowym. Stanowi część dokumentacji technicznej projektu domu katalogowego autorstwa Pracowni Projektowej ARCHIPELAG i jest wyłączną własnością Pracowni. Chroniona prawami autorskimi. Rozpowszechnianie i kopiowanie bez zgody autorów zabronione pod rygorem pełnej odpowiedzialności cywilnej i karnej.

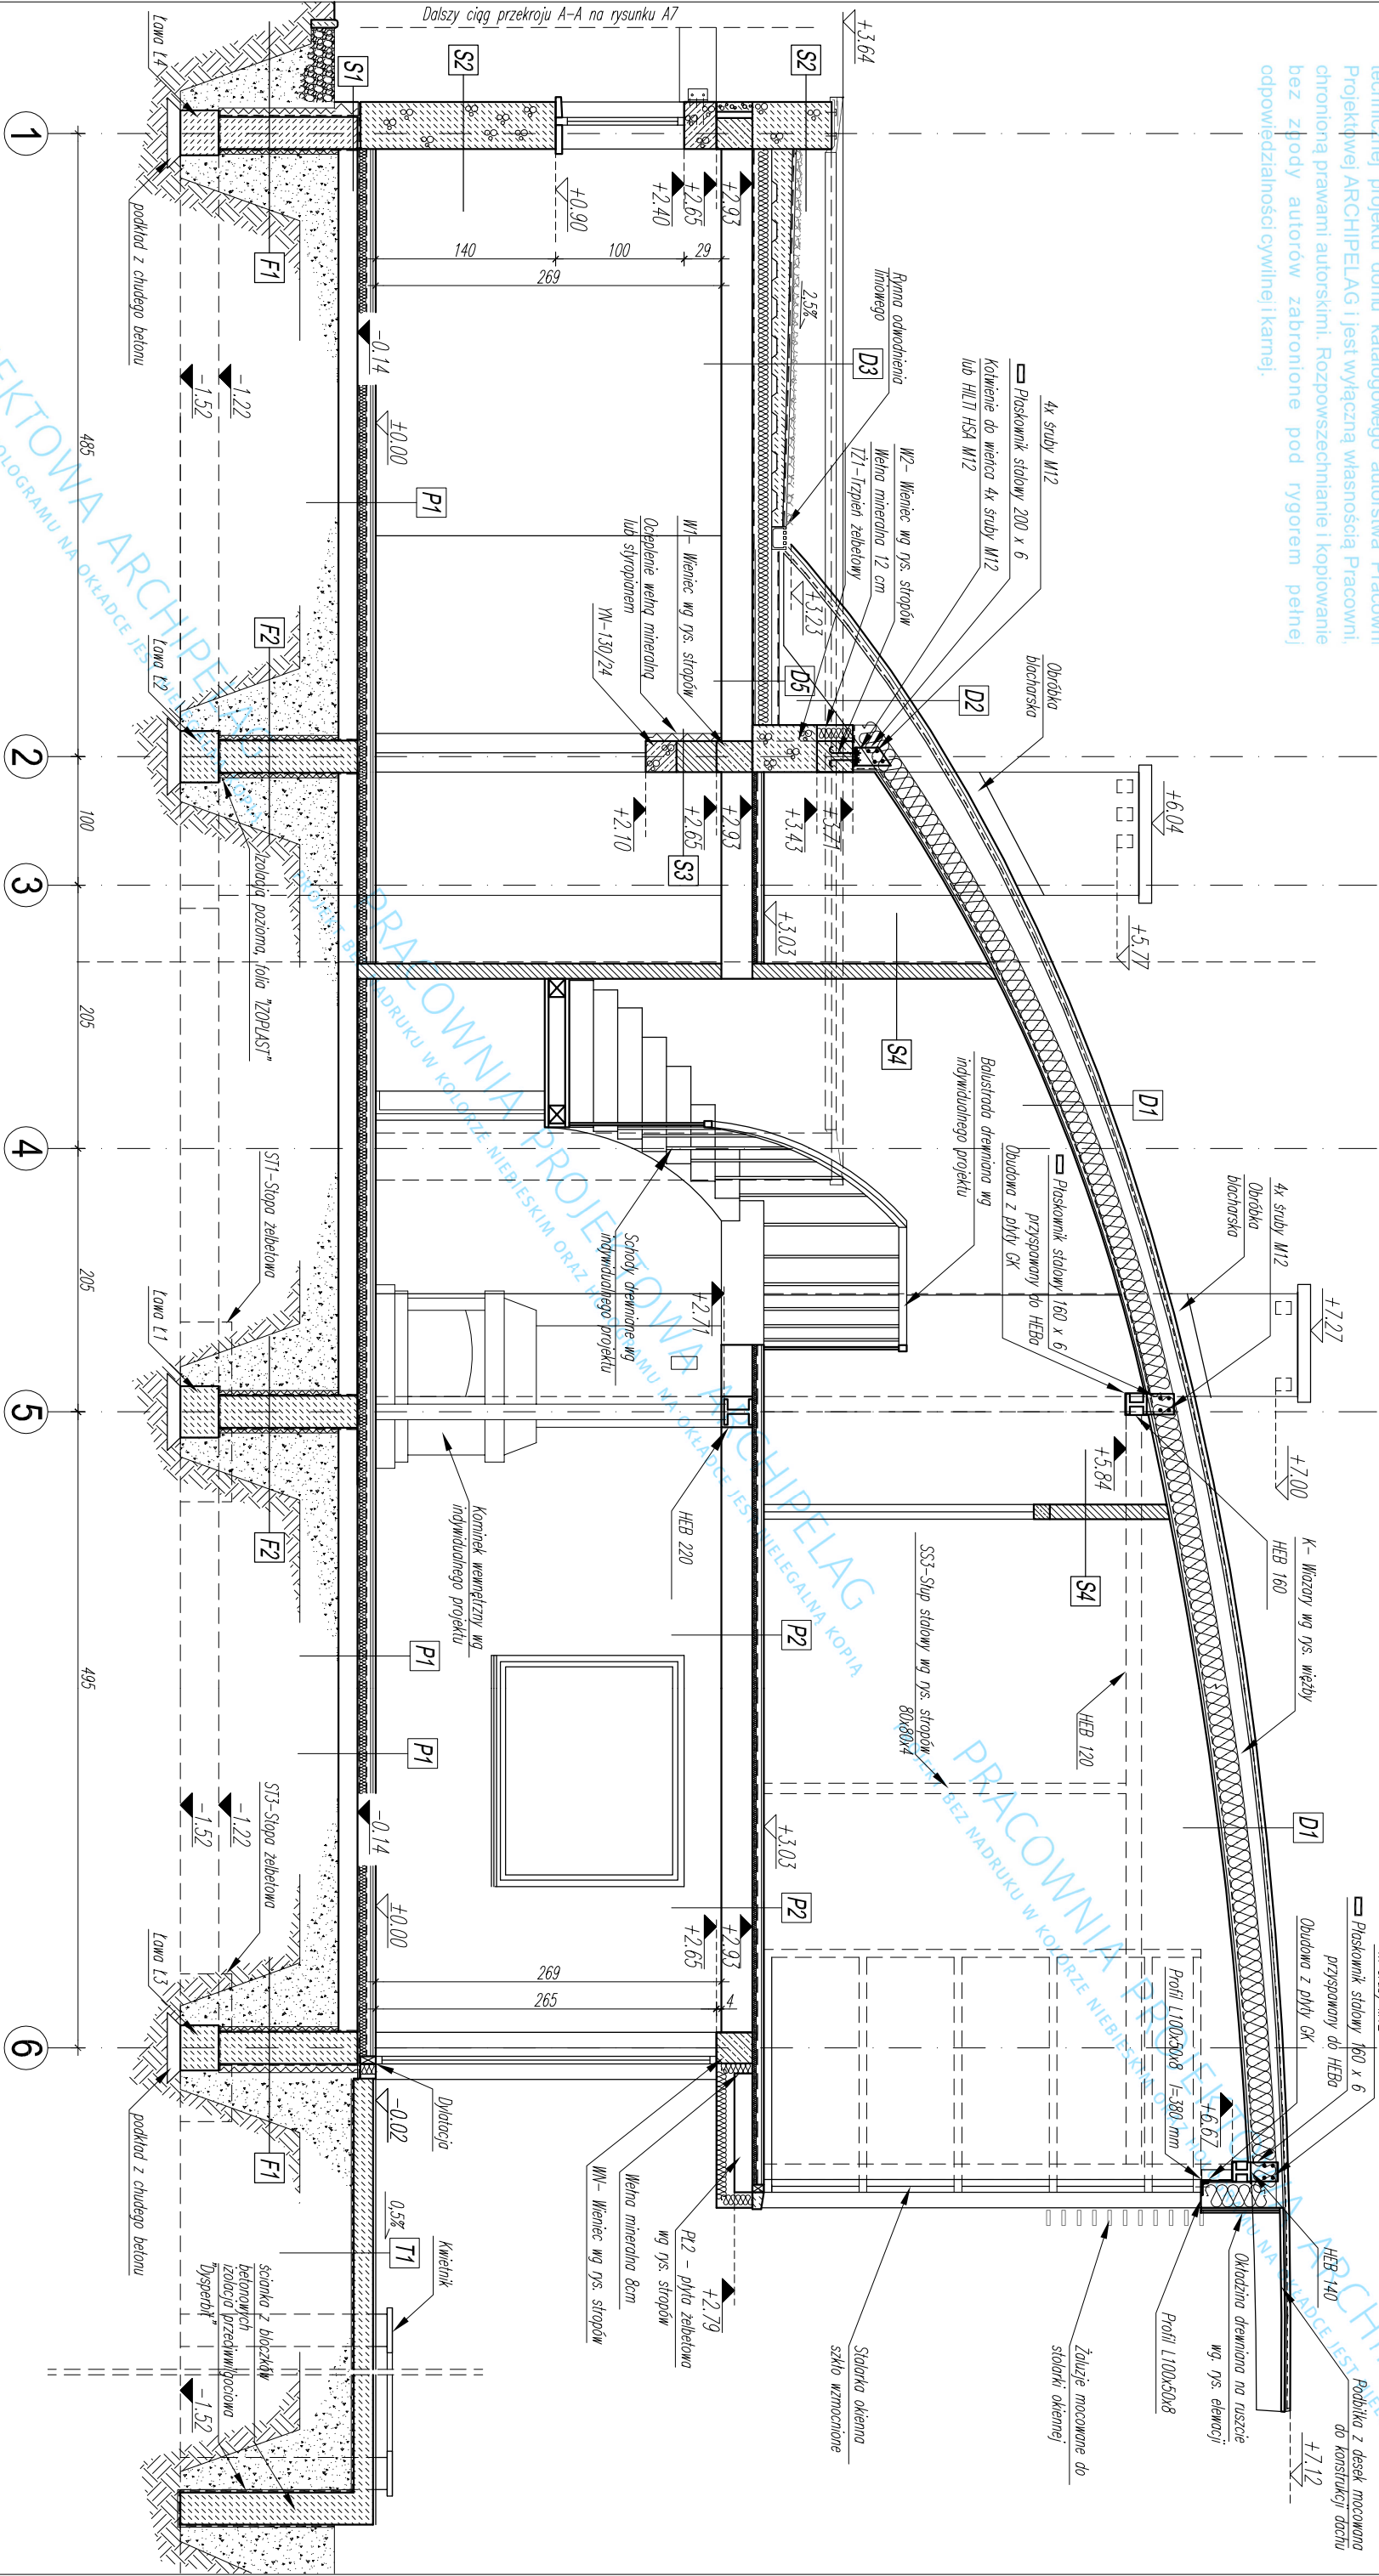

UWAGI:

OPIS WARSTW PRZEGRÓD BUDOWLANYCH POKAZANO NA RYS. A6

FUNDAMENTY WYKONAĆ WG RYSUNKÓW KONSTRUKCYJNYCH.

WIENCE I NADPROŻA OCIEPLIĆ SYSTEMOWO "YTONG" LUB METODĄ LEKKĄ MOKĄ (STYROPAN LUB WEŁNA MINERALNA + PUSTKA POW.).

WSZYSTKIE ELEMENTY DREWNIANE PRZY STYKU Z MUREM IZOLOWAĆ PRZEKŁADKĄ Z PAPI.

WSZYSTKIE ELEMENTY DREWNIANE PRZED WMONTOWANIEM NALEŻY ZAMACZAC WG OPISU TECHNICZNEGO.

ZESTAWIENIE ELEMENTÓW DREWNIANYCH WG RYSUNKU WIĘZBY.

GRUPA ARCHIPELAG		ARCHIPELAG PL		projektant projektu gotowego:		nr upr.:	podpis:
tytuł rysunku:		skala:		opracowanie:		nr upr.:	podpis:
PRZĘKRÓJ A-A		1:50		Paweł Cogiel		nr upr.:	podpis:
obiekt:		branża:		sprawdzający projektu gotowego:		nr upr.:	podpis:
JEDNORODZINNY DOM WOLNOSTOJĄCY		"Tomasz"		ARCH.		301/DW	podpis:
adres budowy:				projektant adaptujący:		nr upr.:	podpis:
PRACOWNIA PROJEKTOWA ARCHIPELAG, ul. Czysła 2-4, 50-013 Wrocław, tel. 0711 798 38 00, fax 0711 798 38 89, biuro@archipelag.pl, www.archipelag.pl						nr rys.:	data: