


Rysunek o charakterze pokazowym. Stanowi część dokumentacji technicznej projektu domu katalogowego autorstwa Pracowni Projektowej ARCHIPELAG i jest wyłączną własnością Pracowni, chronioną prawami autorskimi. Rozpowszechnianie i kopiowanie bez zgody autorów zabronione pod rygorem pełnej odpowiedzialności cywilnej i karnej.

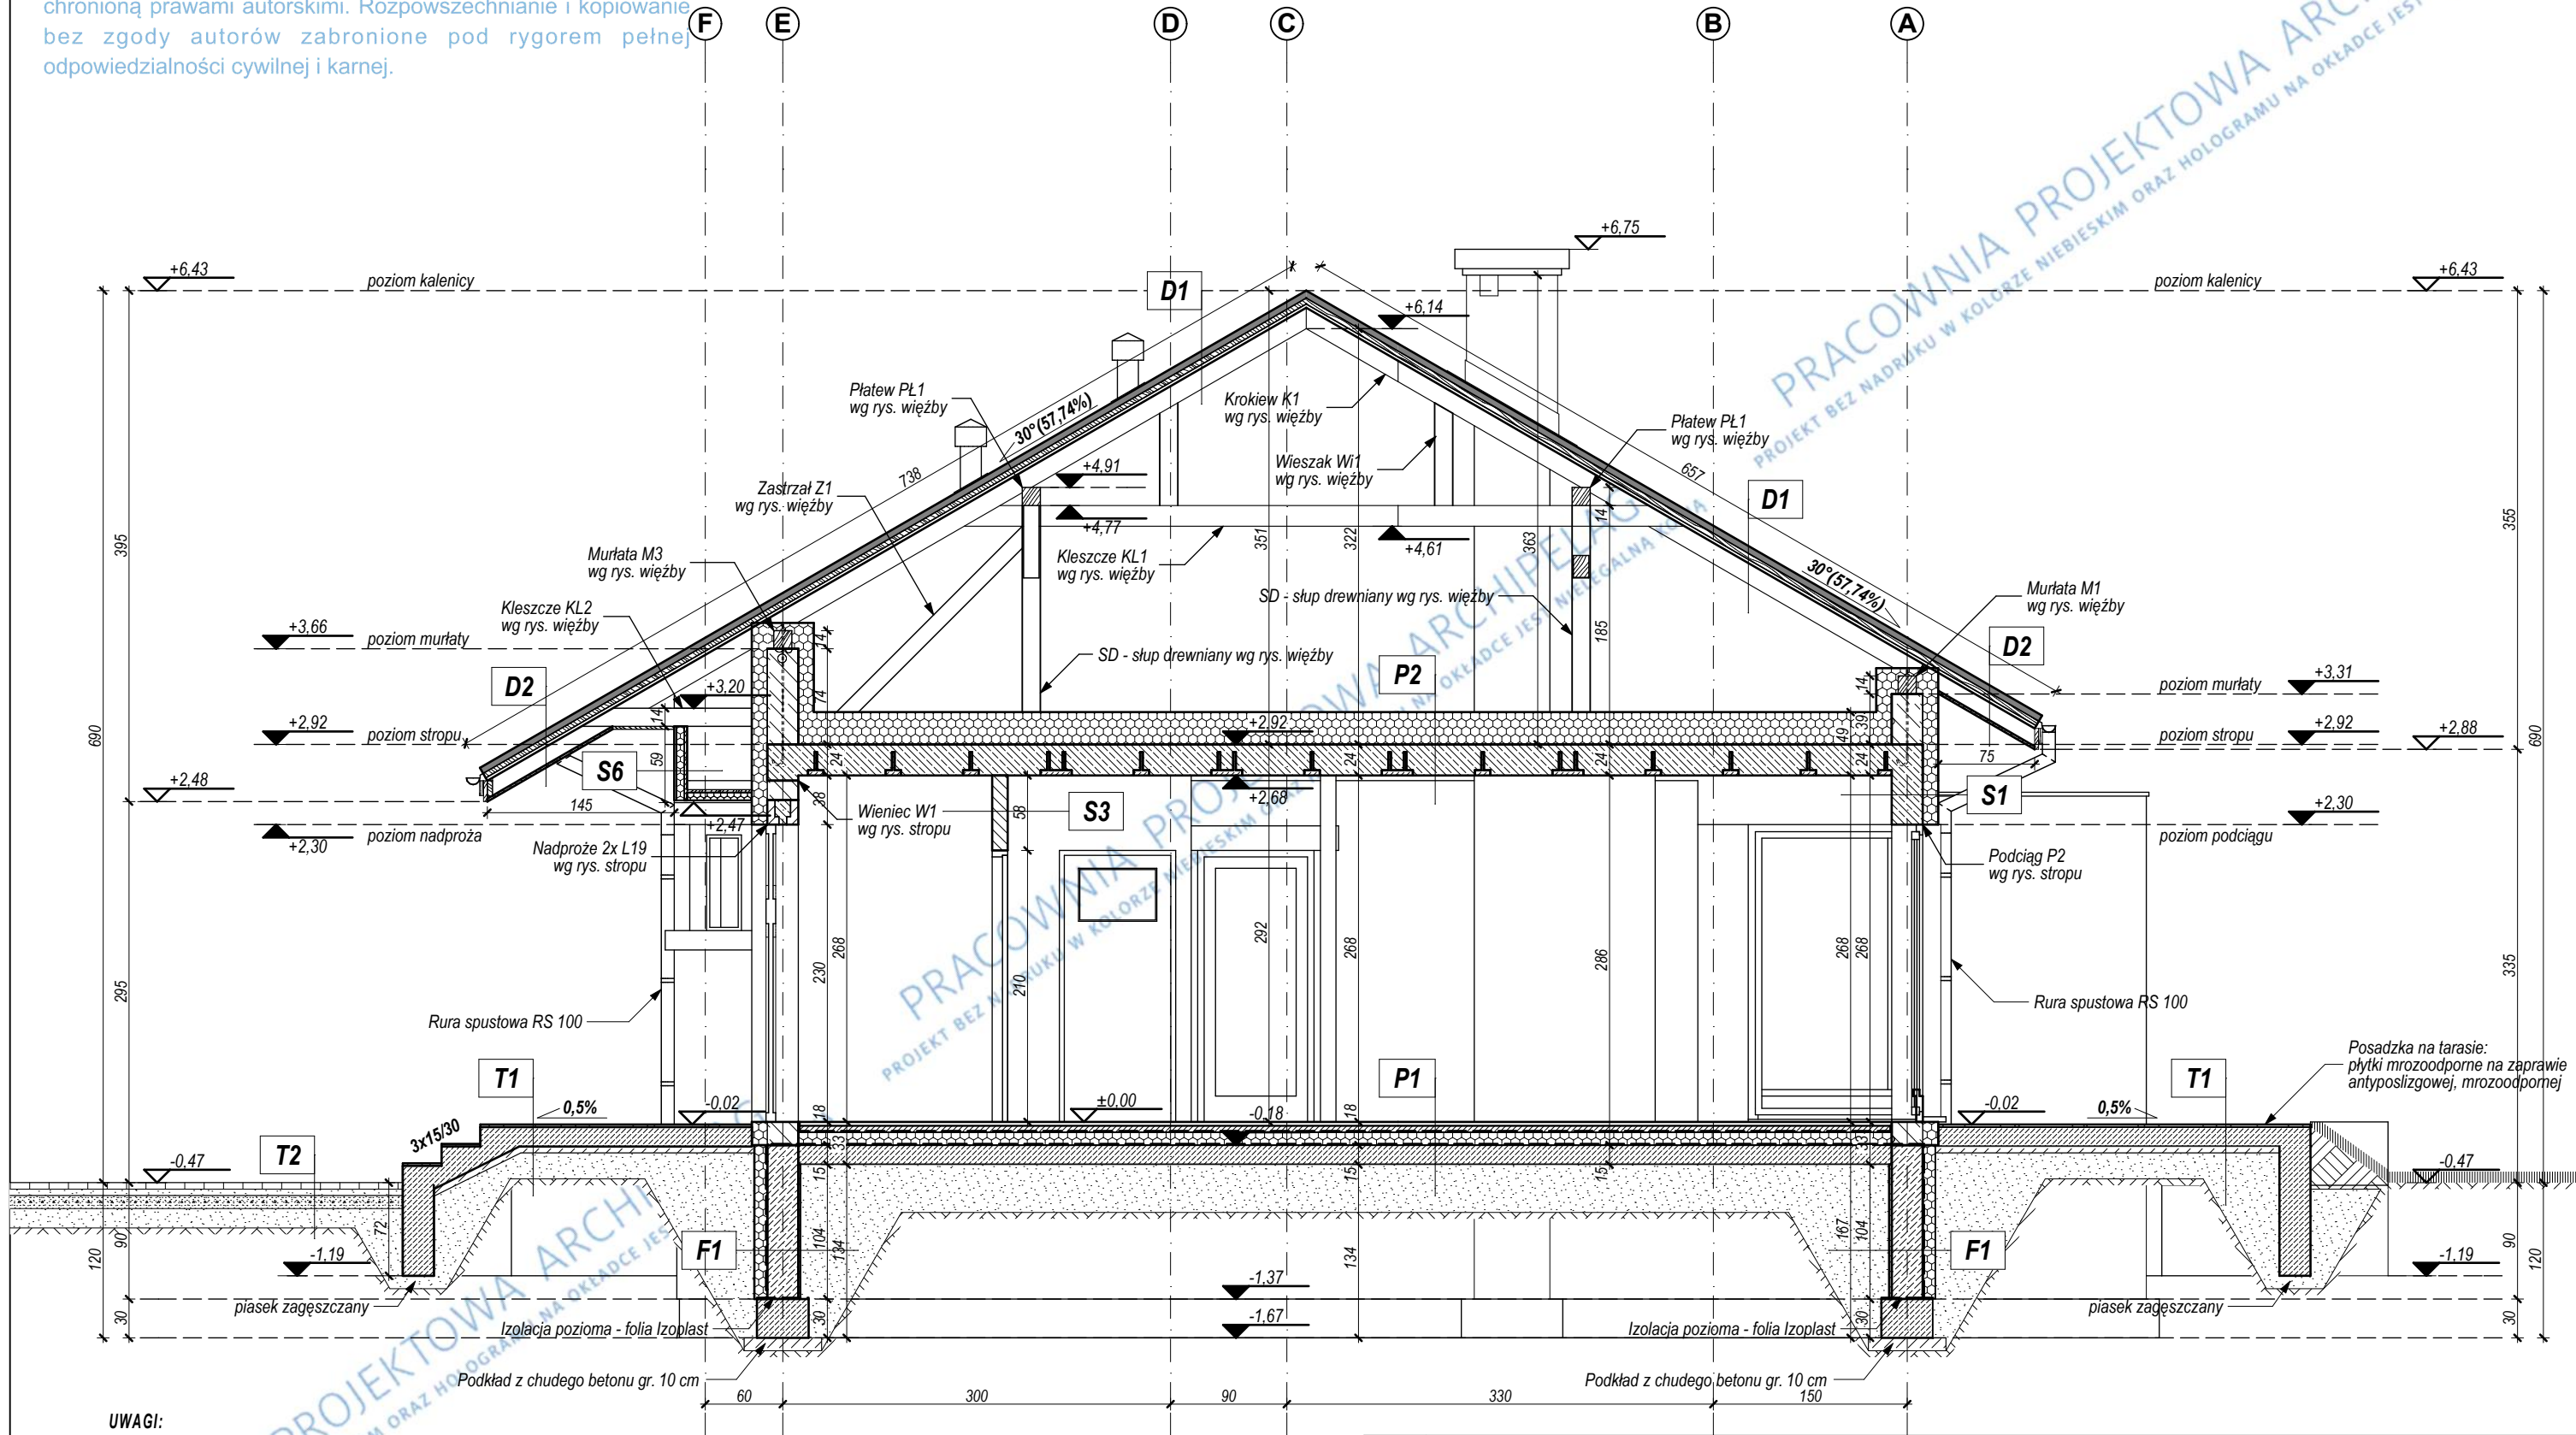

UWAGI:

OPIS WARSTW PRZEGRÓD BUDOWLANYCH POKAZANO NA RYS. NR A7.

FUNDAMENTY WYKONAC WG RYSUNKÓW KONSTRUKCYJNYCH.

WSZYSTKIE ELEMENTY DREWNIANE NA STYKU Z MUREM IZOLOWAC PRZEKŁADKĄ Z PAPY.

WSZYSTKIE ELEMENTY DREWNIANE PRZED WMONTOWANIEM NALEŻY ZAIMPREGNOWAĆ WG OPISU TECHNICZNEGO.

ZESTAWIENIE ELEMENTÓW DREWNIANYCH WG ZESTAWIENIA WIĘZBY.

© GRUPA ARCHIPELAG		ARCHIPELAG PL		projektant projektu gotowego:	nr upr.:	podpis:
tytuł rysunku:		PRZEKRÓJ A-A		Artur Wojciak	394/94/UW	
skala:		1:50		sprawdzający:	nr upr.:	podpis:
branża:		ARCH.		Jan Kołodziej		
adres budowy:		JEDNORODZINNY DOM WOLNOSTOJĄCY "TORI"		sprawdzający projektu gotowego:	nr upr.:	podpis:
				Mariusz Sobczak	24/08/DOIA	
				projektant adaptujący:	nr upr.:	podpis:
					nr rys.:	data:
					A5	