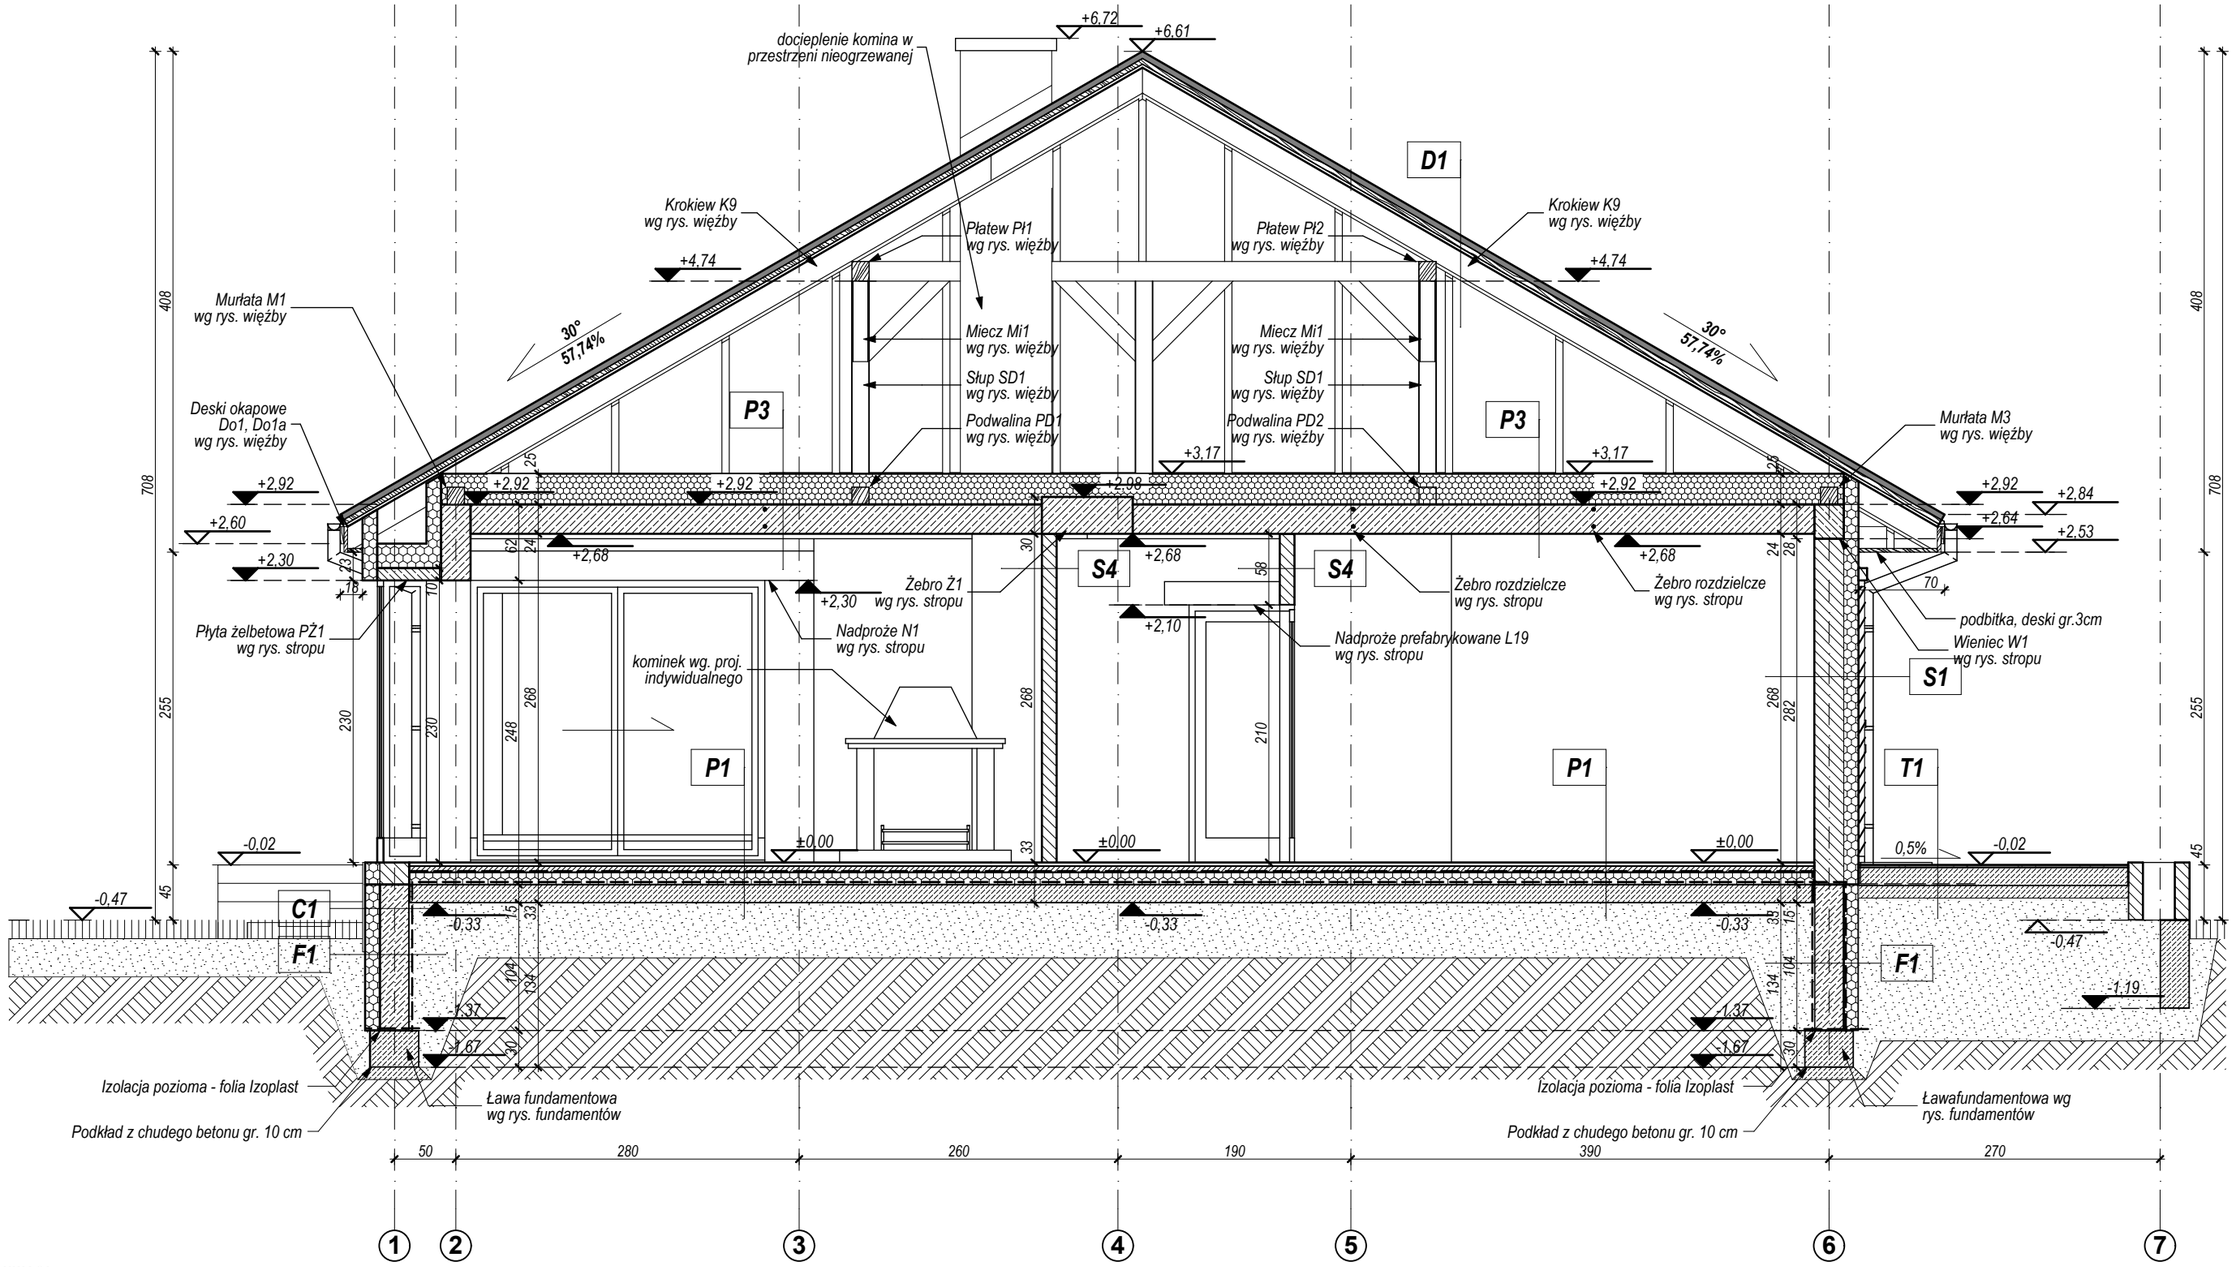

UWAGI:

OPIS WARSTW PRZEGRÓD BUDOWLANYCH POKAZANO NA RYS. NR A6.

FUNDAMENTY WYKONAC WG RYSUNKÓW KONSTRUKCYJNYCH.

WSZYSTKIE ELEMENTY DREWNIANE NA STYKU Z MUREM IZOLOWAC PRZEKLADKĄ Z PAPY.

WSZYSTKIE ELEMENTY DREWNIANE PRZED WMONTOWANIEM NALEŻY ZAIMPREGNOWAĆ WG OPISU TECHNICZNEGO.

ZESTAWIENIE ELEMENTÓW DREWNIANYCH WG ZESTAWIENIA WIĘŹBY.

GRUPA ARCHIPELAG / ARCHIPELAG PL		projektant projektu gotowego: Artur Wójciak	nr upr.: 394/94/UW	podpis:
tytuł rysunku: PRZEKRÓJ B-B	skala: 1:50	opracowanie: Bartłomiej Kugler	nr upr.:	podpis:
obiekt: JEDNORODZINNY DOM WOLNOSTOJĄCY "GLEN II G2"	branża: ARCH.	sprawdzający projektu gotowego: Mariusz Sobczak	nr upr.: 24/08/DOIA	podpis:
adres budowy:		projektant adaptujący:	nr upr.:	podpis:
PRACOWNIA PROJEKTOWA ARCHIPELAG, ul. Czysta 2-4, 50-013 Wrocław, tel. 071/798 38 00, fax 071/798 38 69, biuro@archipelag.pl www.archipelag.pl			nr rys: A7	data: