


Rysunek o charakterze projektowym. Stanowi część dokumentacji technicznej projektu. Kształtowanie autorskie. Pracownia Projektowa ARCHYPELAG i jest wyłącznym właścicielem praw autorskich. Rozstrzygnięcia i kopowanie bez zgody autorów zabronione. Odpowiedzialności cywilnej i karnej.

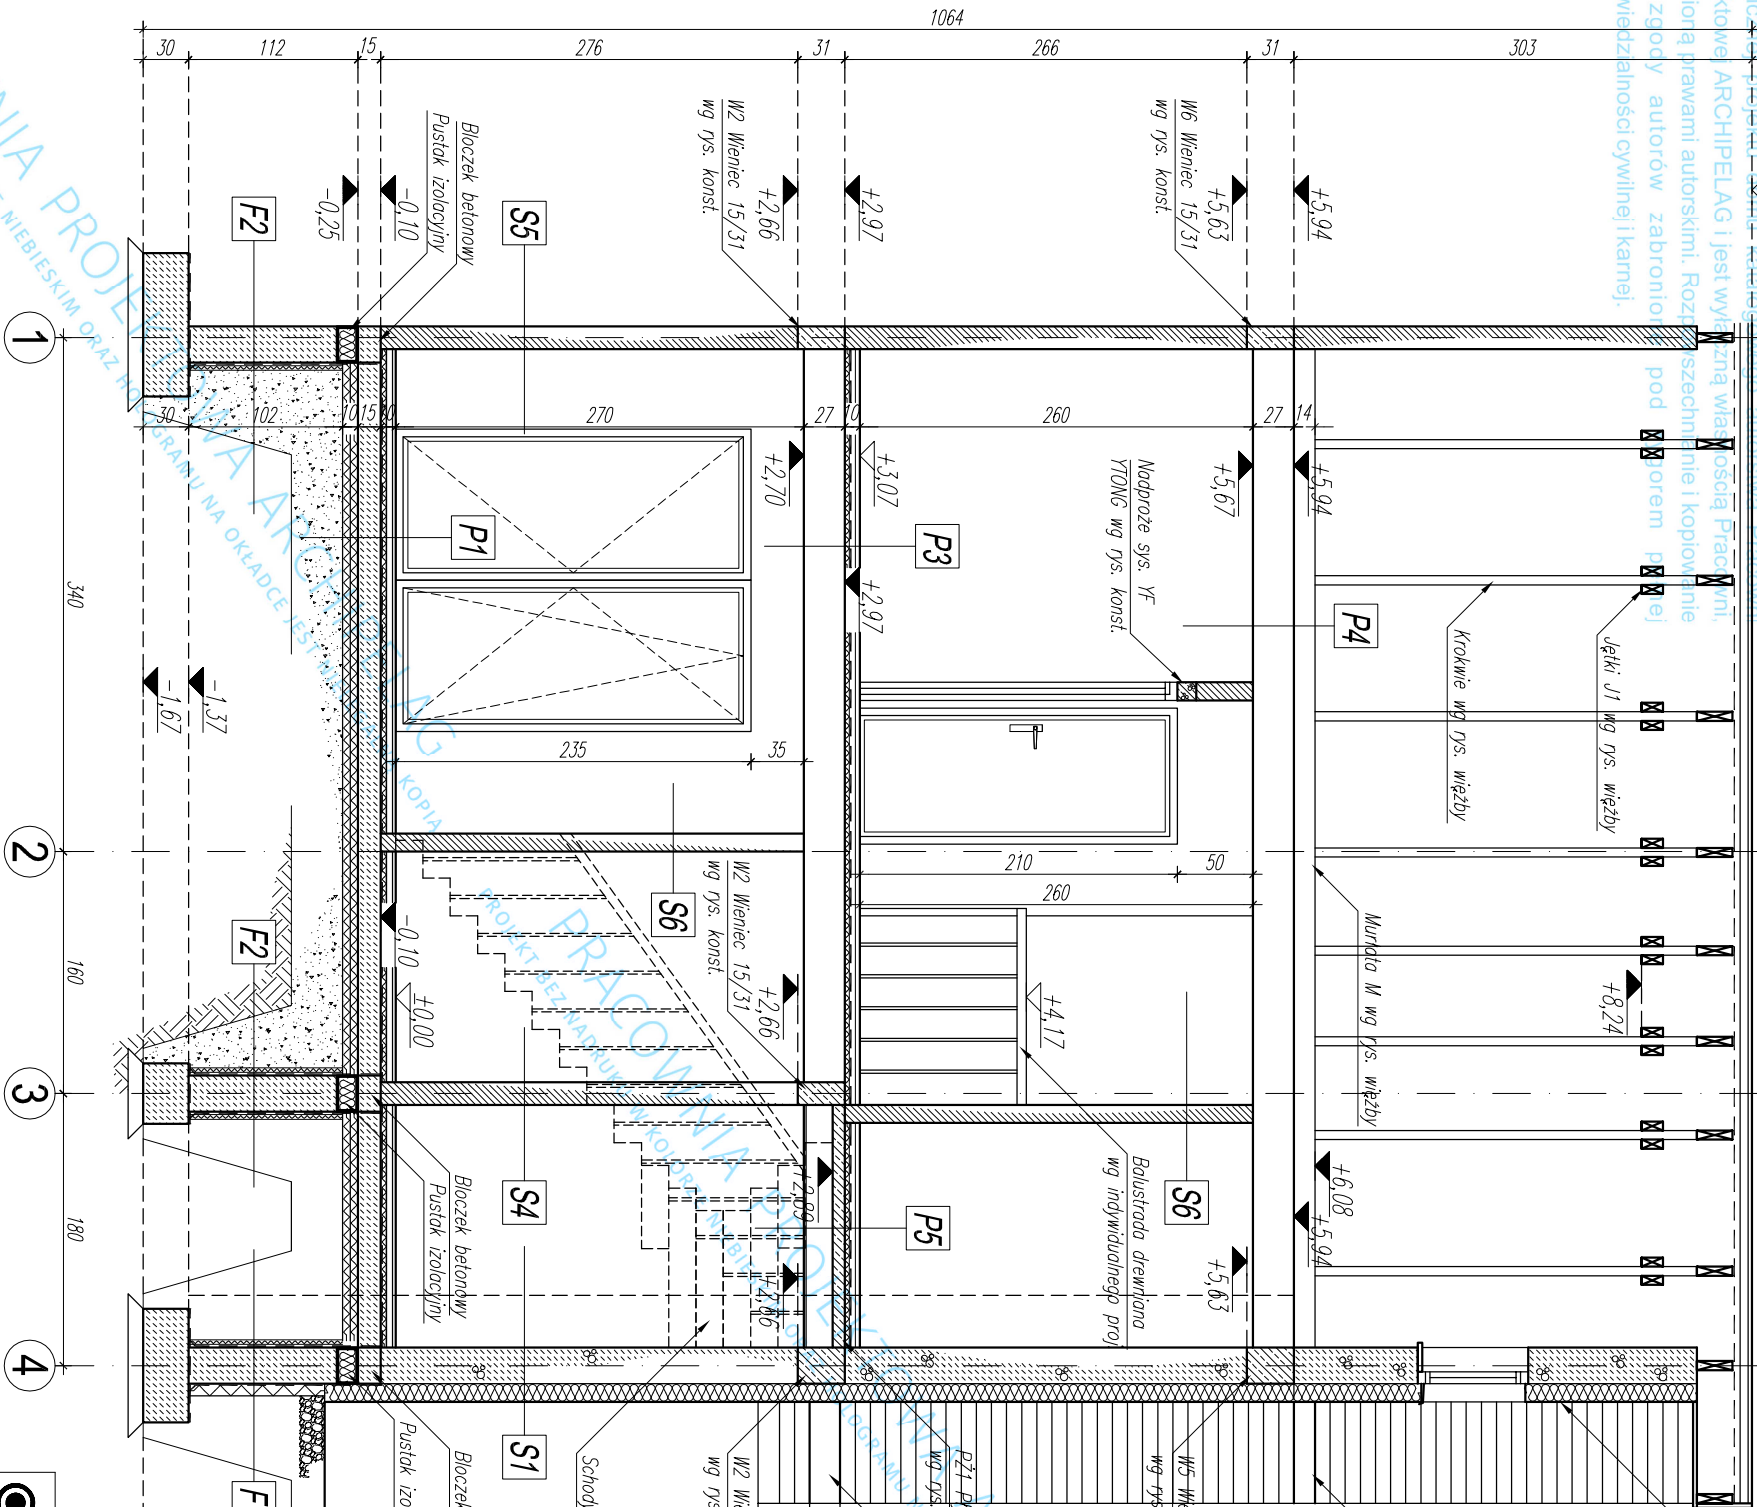

UWAGI:
OPIS WARSTW PRZEGRÓD BUDOWLANYCH POKAZANO NA RYS. A8
FUNDAMENTY WYKONAĆ WG RYSUNKÓW KONSTRUKCYJNYCH.
WIENCE I NADPROŻA OCIEPIĆ SYSTEMEMO "TONG" LUB METODĄ LĘKKĄ MOKRĄ (STROPIAN LUB WETNA MINERALNA + PUSTKA POW.).

WSZYSTKIE ELEMENTY DREWNIANE PRZY STYKU Z MUREM IZOLOWAĆ PRZEKŁADKĄ Z PAPY.
WSZYSTKIE ELEMENTY DREWNIANE PRZED WMONTOWANIEM NALEŻY ZAMPREGNOWAĆ WG OPISU TECHNICZNEGO.
ZESTAWIENIE ELEMENTÓW DREWNIANYCH WG RYSUNKU WIĘŻBY.

GRUPA ARCHYPELAG		ARCHYPELAG PL		projektant projektu gotowego:		nr upr.:		podpis:	
tytuł rysunku:		skala:		opracowanie:		nr upr.:		podpis:	
PRZĘKRÓJ A-A		1:50		Robert Romanowicz		nr upr.:		podpis:	
obiekty:		branża:		sprawdzający projekt gotowego:		nr upr.:		podpis:	
JEDNORODZINNY DOM W ZABUDOWIE SZEREGOWEJ "Rozanna III"		ARCH.		Małgorzata Śmiał		301/DUM		podpis:	
adres budowy:		projektant adaptujący:		nr upr.:		nr upr.:		podpis:	
PRACOWNIA PROJEKTOWA ARCHYPELAG, ul. Czysła 2-4, 50-013 Wrocław, tel. 0711 798 38 00, fax 0711 798 38 69, biuro@archipelag.pl, www.archipelag.pl						nr rys.:		data:	
						A6			

PRZĘKRÓJ PRZECZ LUKARNIE (FRAGMENT) SKALA 1:50

