



Powierzchnia nieużytkowa poddasza			
Nr	Nazwa pomieszczenia	Rodzaj posadzki	Powierzchnia
2/01	poddasze nieużytkowe	plyta OSB lub deski	61,86

**UWAGI:**

ŚCIANY ZEWNĘTRZNE NOŚNE MUROWANE Z BLOCZKÓW Z BETONU KOMÓRKOWEGO H+H GR. 24 CM (PP4-0.5) NA ZAPRAWIE CIENKOWARSTWEJ MARKI 5 MPa. DOCIEPLONE STYROPIANEM GR. 20 CM.

KOMIN DYMOWY, SPALINOWY I KANAŁY WENTYLACYJNE SYSTEMOWE "LEIER". OZNACZENIA NA RZUCIE WG SPECYFIKACJI PRODUCENTA.

KOMINY SPALINOWE I DYMOWE ZBROIĆ WG WSKAZAŃ PRODUCENTA.

WYMIARY KANAŁÓW SPALINOWYCH I DYMOWYCH NALEŻY SKORYGOWAĆ W OPARCIU O ZALECENIA PRODUCENTA WYBRANEGO KOTŁA LUB WKŁADU KOMINKOWEGO.

ODPROWADZENIE WODY Z RUR SPUSTOWYCH DO KANALIZACJI DESZCZOWEJ WG INDYWIDUALNEGO PROJEKTU.

NAD OTWORAMI W ŚCIANKACH DZIAŁOWYCH WYKONAĆ NADPROŻA NIEZBROJONE H+H TEMPO N NA ZAPRAWIE DO CIENKICH SPOIN MARKI 5MPa, WG SPECYFIKACJI PRODUCENTA.

OKŁADZINY Z PŁYTEK KLINKIEROWYCH ORAZ DESEK ELEWACYJNYCH NA ŚCIANACH ZEWNĘTRZNYCH WYKONAĆ WG RYSUNKÓW ELEWACJI.

W STREFACH PODOKIENNYCH ŚCIANĘ ZBROIĆ POZIOMO 2φ6 WG OPISU TECHNICZNEGO

ZAKRES ADAPTACJI PODDASZA


- OCIEPLENIE POŁĄCZI DACHOWEJ
- DOPROJEKTOWANIE OKIEN W OPARCIU O PLANOWANĄ FUNKCJĘ PODDASZA
- WYKONANIE NIEZBĘDNYCH INSTALACJI, W TYM: ELEKTRYCZNEJ, WOD-KAN, CO ZGODNIE Z PLANOWANYM ZAGOSPODAROWANIEM PODDASZA
- W RAZIE KONIECZNOŚCI DOPROJEKTOWANIE DODATKOWEJ WENTYLACJI WYPOSAŻENIEM (KOTŁOWNIA, SIEMPREK, ARMY)
- WYKONANIE DEMONTAŻU OCIEPLENIA I WYKONCZENIE POSADZKI NA STROPIE EWENTUALNY PODZIAŁ PODDASZA ŚCIANKAMI DZIAŁOWYMI Z PŁYT G-K NA RUSZCIE


• PRACOWNIA PROJEKTOWA ARCHIPELAG • PRACOWNIA PROJEKTOWA ARCHIPELAG • PRACOWNIA PROJEKTOWA ARCHIPELAG •

• Wersja pokazowa projektu • Wersja pokazowa projektu • Wersja pokazowa projektu • Wersja pokazowa projektu •

Rysunek o charakterze pokazowym. Stanowi część dokumentacji technicznej projektu domu katalogowego autorstwa Pracowni Projektowej ARCHIPELAG i jest wyłączną własnością Pracowni, chronioną prawami autorskimi. Rozpowszechnianie i kopiowanie bez zgody autorów zabronione pod rygorem pełnej odpowiedzialności cywilnej i karnej.

PRACOWNIA PROJEKTOWA ARCHIPELAG tel. 71 798 38 00, biuro@archipelag.pl, www.archipelag.pl GRUPA ARCHIPELAG				<b>ARCHIPELAG</b> PL
obiekt: DOM JEDNORODZINNY WOLNOSTOJĄCY "SWEN-L"				
tytuł rysunku: <b>RZUT PODDASZA</b>				
data:	branża:	skala:	nr rys:	
	ARCH.	1:100	A4	

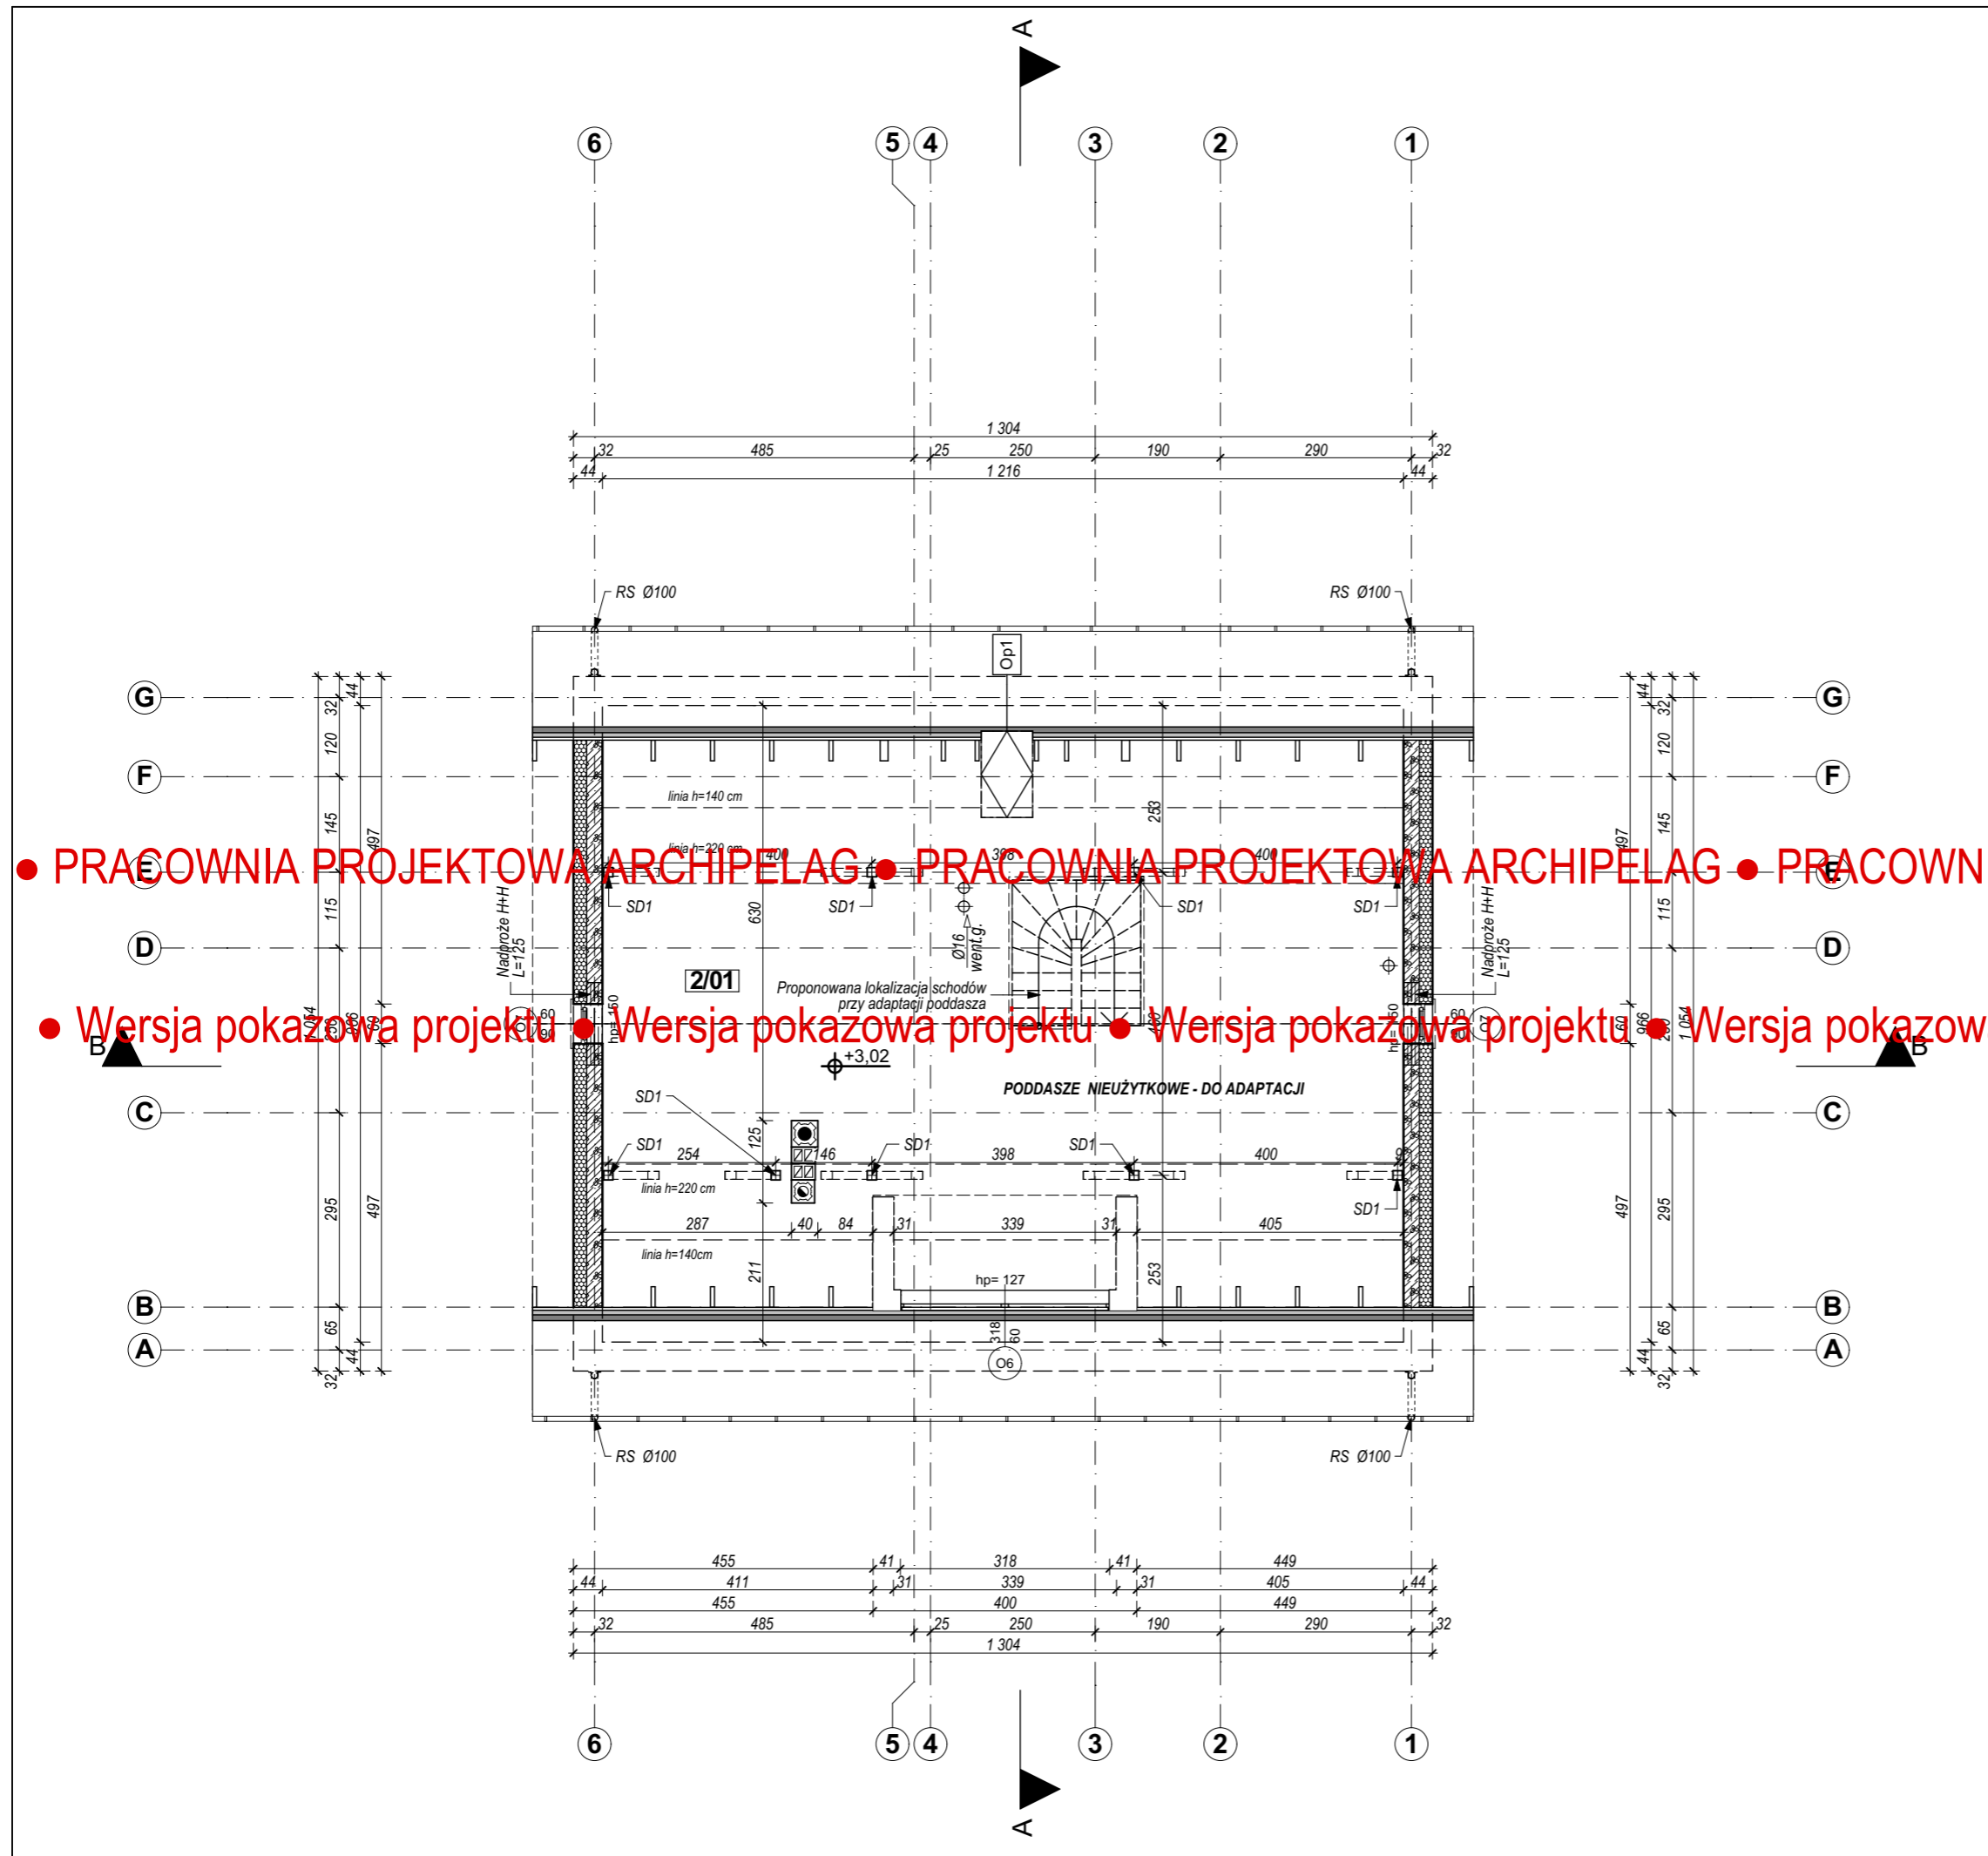

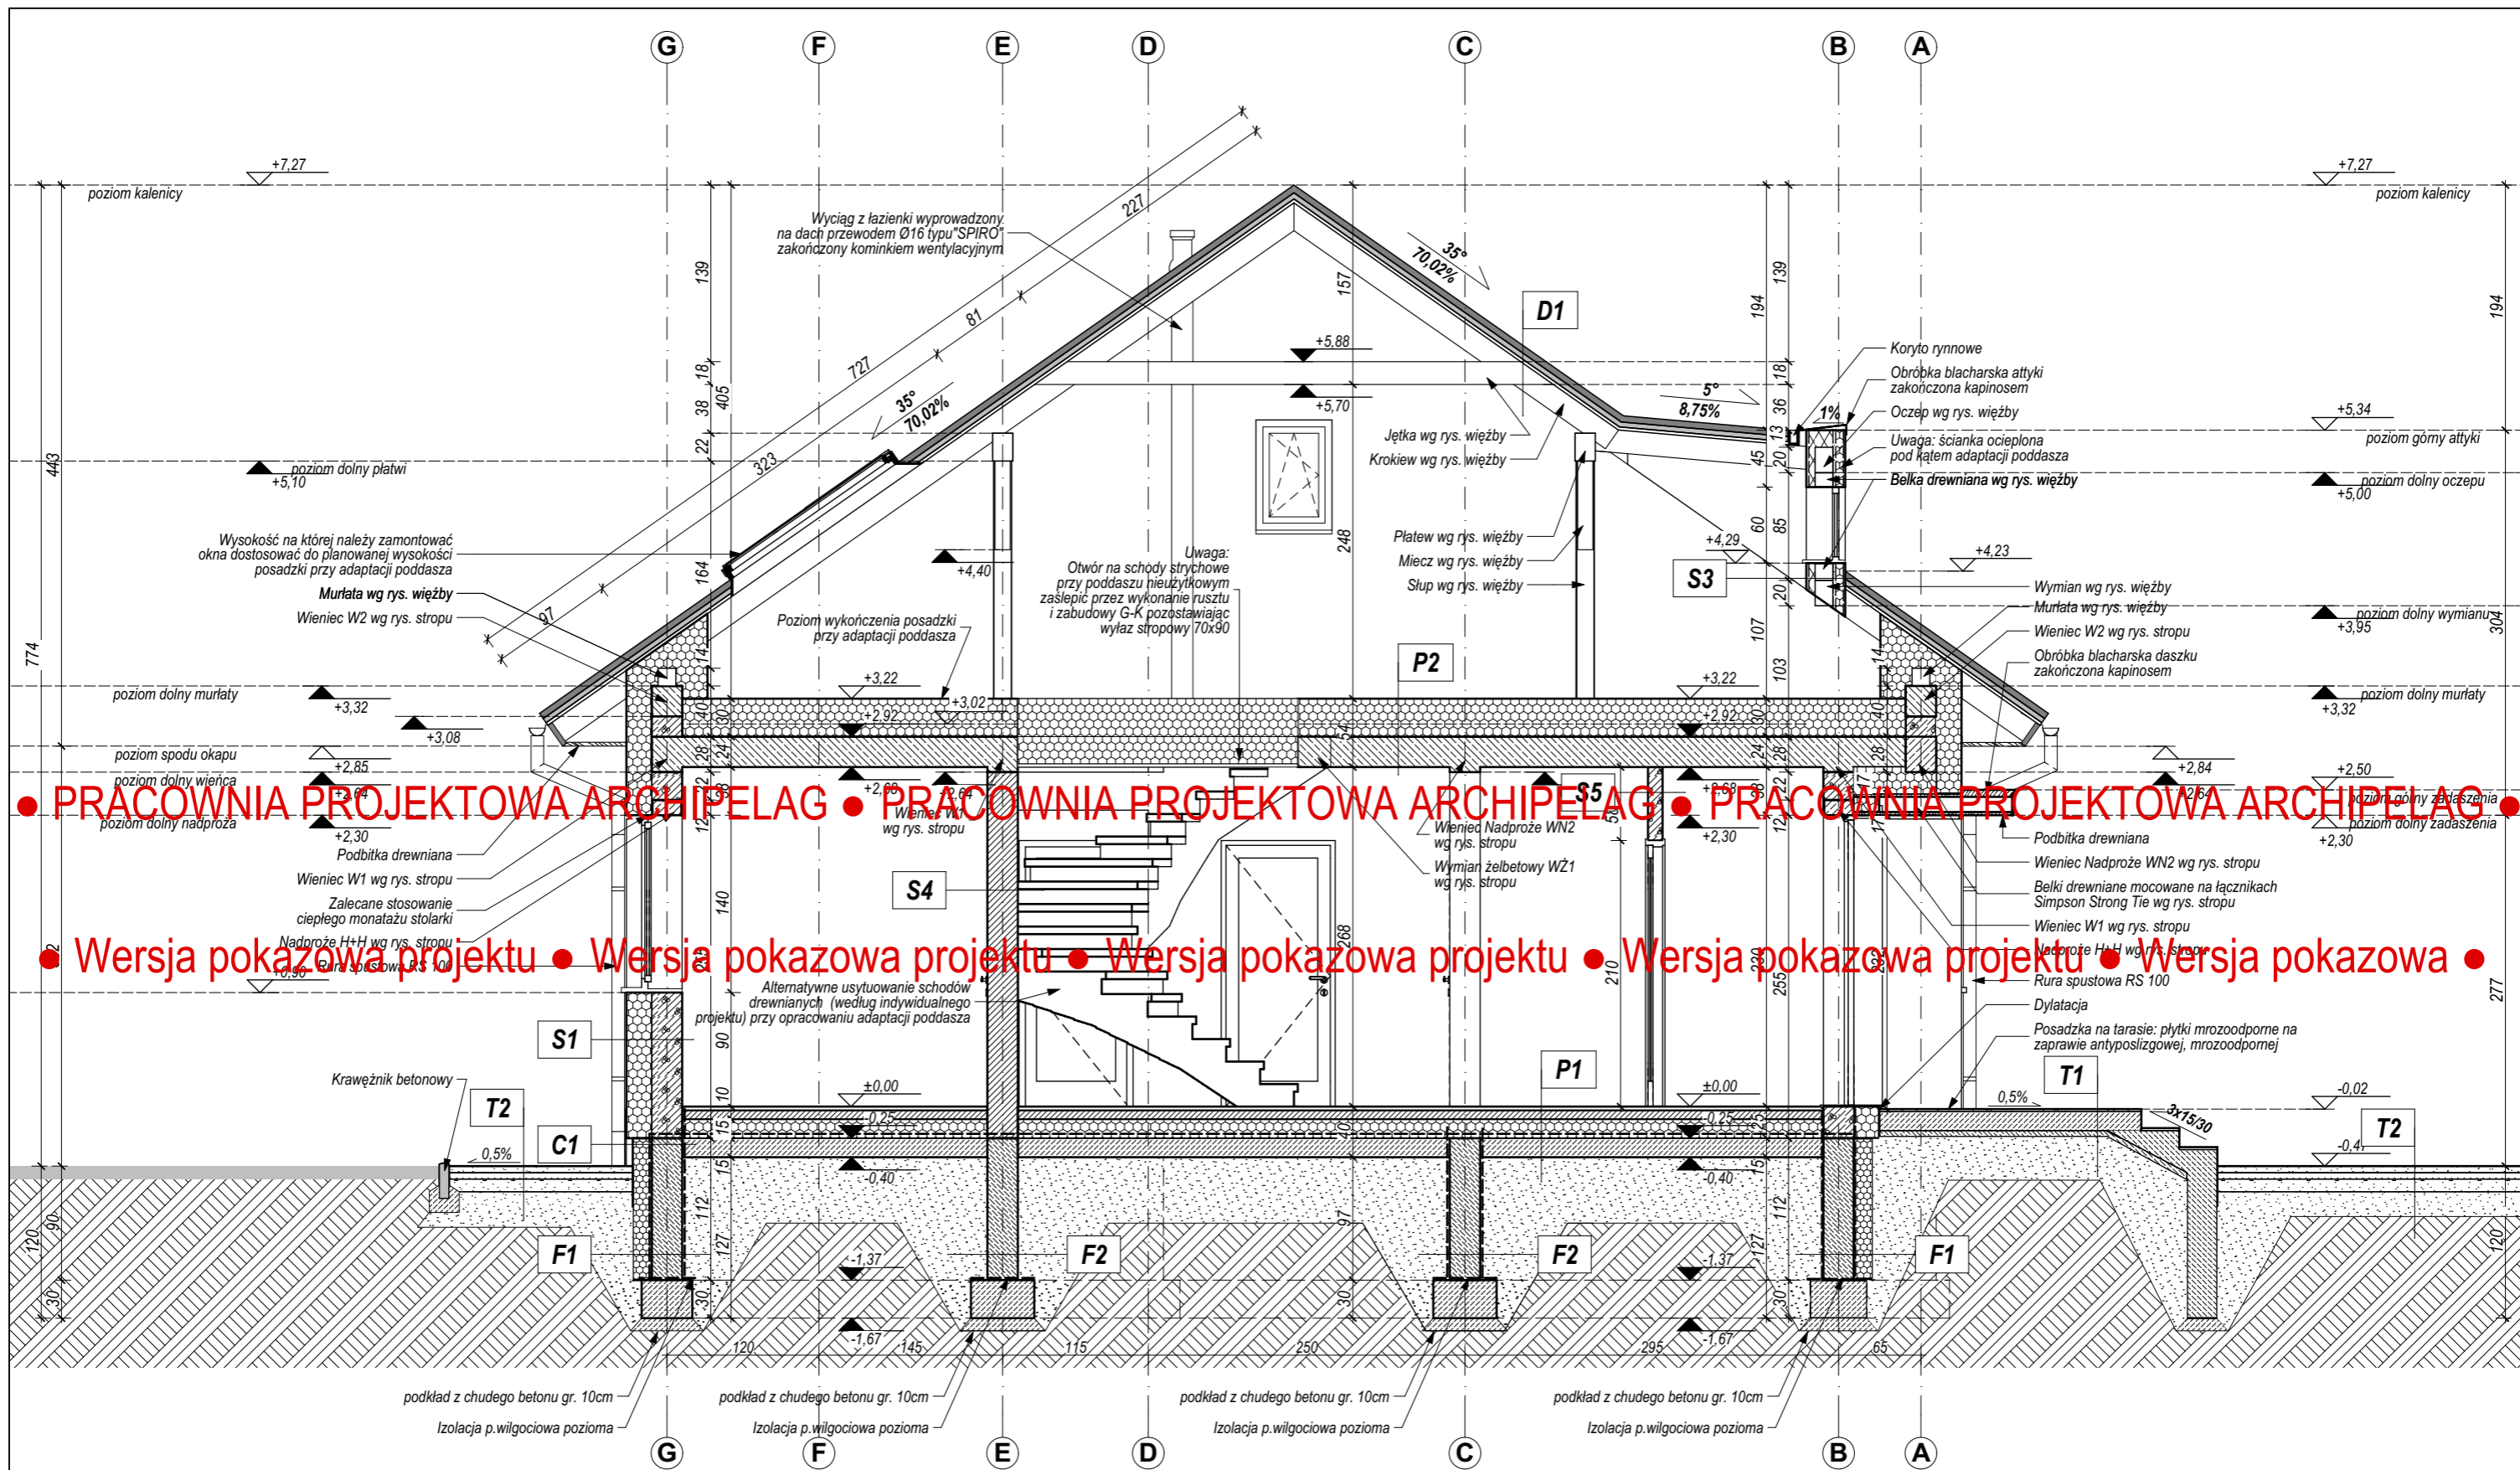

• PRACOWNIA PROJEKTOWA ARCHIPELAG • PRACOWNIA PROJEKTOWA ARCHIPELAG • PRACOWNIA PROJEKTOWA ARCHIPELAG •  
 • Wersja pokazowa projektu • Wersja pokazowa projektu • Wersja pokazowa projektu • Wersja pokazowa projektu • Wersja pokazowa •

**Uwagi:**  
 Opis warstw przegród budowlanych pokazano na rys. "Przegrody budowlane".  
 Fundamenty wykonać wg rysunków konstrukcyjnych.  
 Wszystkie elementy drewniane na styku z murem izolować przekładką z papy.  
 Wszystkie elementy drewniane przed wmontowaniem należy zaimpregnować wg opisu technicznego.  
 Zestawienie elementów drewnianych wg zestawienia więźby.

Rysunek o charakterze pokazowym. Stanowi część dokumentacji technicznej projektu domu katalogowego autorstwa Pracowni Projektowej ARCHIPELAG i jest wyłączną własnością Pracowni, chronioną prawami autorskimi.  
 Rozpowszechnianie i kopiowanie bez zgody autorów zabronione pod rygorem pełnej odpowiedzialności cywilnej i karnej.

PRACOWNIA PROJEKTOWA ARCHIPELAG tel. 71 798 38 00, biuro@archipelag.pl, www.archipelag.pl GRUPA ARCHIPELAG		<b>ARCHIPELAG PL</b>	
obiekt:		DOM JEDNORODZINNY WOLNOSTOJĄCY "SWEN-L"	
tytuł rysunku:			
<b>PRZEKRÓJ A-A</b>			
data:	branża:	skala:	nr rys:
	ARCH.	1:50	A6

J-Jętką wg rys. więźby  
 K-Krokiew wg rys. więźby  
 SD-Słup wg rys. więźby  
 Mi-Miecz wg rys. więźby

Pł-Płatew wg rys. więźby  
 O-Oczep wg rys. więźby  
 B-Belka wg rys. więźby  
 SD-Słup wg rys. więźby  
 W-Wymian wg rys. więźby  
 M-Murłata wg rys. więźby  
 Do-Deska okapowa wg rys. więźby

● PRACOWNIA PROJEKTOWA ARCHIPELAG ● PRACOWNIA PROJEKTOWA ARCHIPELAG ●

● Wersja pokazowa projektu ● Wersja pokazowa projektu ● Wersja pokazowa projektu ●

Rysunek o charakterze pokazowym. Stanowi część dokumentacji technicznej projektu domu katalogowego autorstwa Pracowni Projektowej ARCHIPELAG i jest wyłączną własnością Pracowni, chronioną prawami autorskimi.  
 Rozpowszechnianie i kopiowanie bez zgody autorów zabronione pod rygorem pełnej odpowiedzialności cywilnej i karnej.

PRACOWNIA PROJEKTOWA ARCHIPELAG  
 tel. 71 798 38 00, biuro@archipelag.pl, www.archipelag.pl  
 GRUPA ARCHIPELAG

**ARCHIPELAG PL**

obiekt: DOM JEDNORODZINNY WOLNOSTOJĄCY  
 "SWEN-L"

tytuł rysunku: **WIDOK WIĘZBY**

data:	branża:	nr rys:
	ARCH. + KONSTR.	D2