


Rysunek o charakterze pokazowym. Stanowi część dokumentacji technicznej projektu domu katalogowego autorstwa Pracowni Projektowej ARCHIPELAG i jest wyłączną własnością Pracowni, chronioną prawami autorskimi. Rozpowszechnianie i kopiowanie bez zgody autorów zabronione pod rygorem pełnej odpowiedzialności cywilnej i karnej.

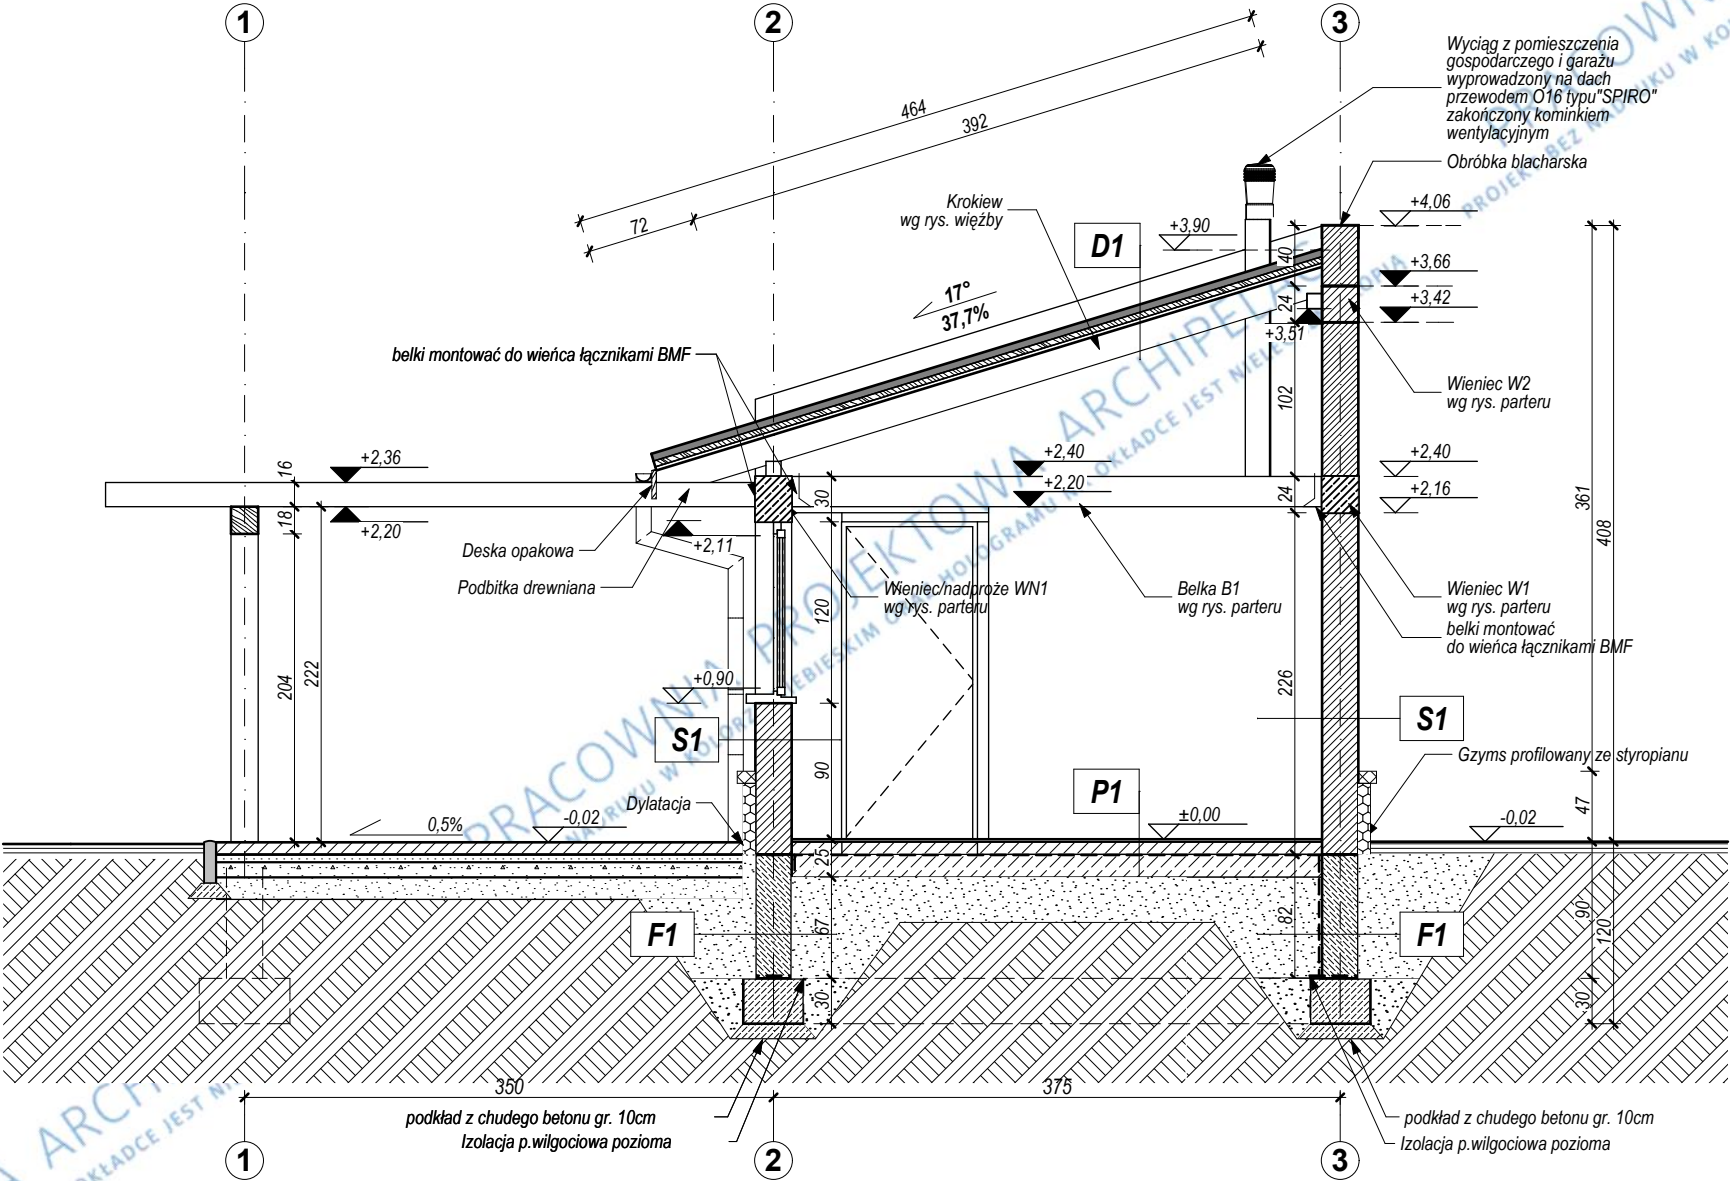

UWAGI:

OPIS WARSTW PRZEGRÓD BUDOWLANYCH POKAZANO NA RYS. "PRZEGRODY BUDOWLANE"
FUNDAMENTY WYKONAĆ WG RYSUNKÓW KONSTRUKCYJNYCH.

WSZYSTKIE ELEMENTY DREWNIANE NA STYKU Z MUREM IZOLOWAĆ PRZEKŁADKĄ Z PAPY.

WSZYSTKIE ELEMENTY DREWNIANE PRZED WMONTOWANIEM NALEŻY ZAIMPREGNOWAĆ WG OPISU TECHNICZNEGO.

ZESTAWIENIE ELEMENTÓW DREWNIANYCH WG ZESTAWIENIA WIĘZBY.

© GRUPA ARCHIPELAG		ARCHIPELAG PL		projektant projektu gotowego:	nr upr.:	podpis:
tytuł rysunku:		PRZĘKRÓJ B-B		Artur Wojciak	394/94/UW	
skala:		1:50		opracowanie:	nr upr.:	podpis:
obiekt:		GARAŻ WOLNOSTOJĄCY		Robert Niemczyk		
branża:		"G33"		ARCH.	nr upr.:	podpis:
adres budowy:				sprawdzający projekt gotowego:	24/08/DOIA	
				Mariusz Sobczak	nr upr.:	podpis:
				projektant adaptujący:	nr upr.:	podpis:
					nr upr.:	data:
				PRACOWNIA PROJEKTOWA ARCHIPELAG, ul. Rzeźnicza 28-31, 50-130 Wrocław, tel. 071/798 38 00, fax 071/798 38 69, biuro@archipelag.pl www.archipelag.pl	A6	