


Rysunek o charakterze pokazowym. Stanowi część dokumentacji technicznej projektu domu katalogowego autorstwa Pracowni Projektowej ARCHIPELAG i jest wyłączną własnością Pracowni, chronioną prawami autorskimi. Rozpowszechnianie i kopiowanie bez zgody autorów zabronione pod rygorem pełnej odpowiedzialności cywilnej i karnej.

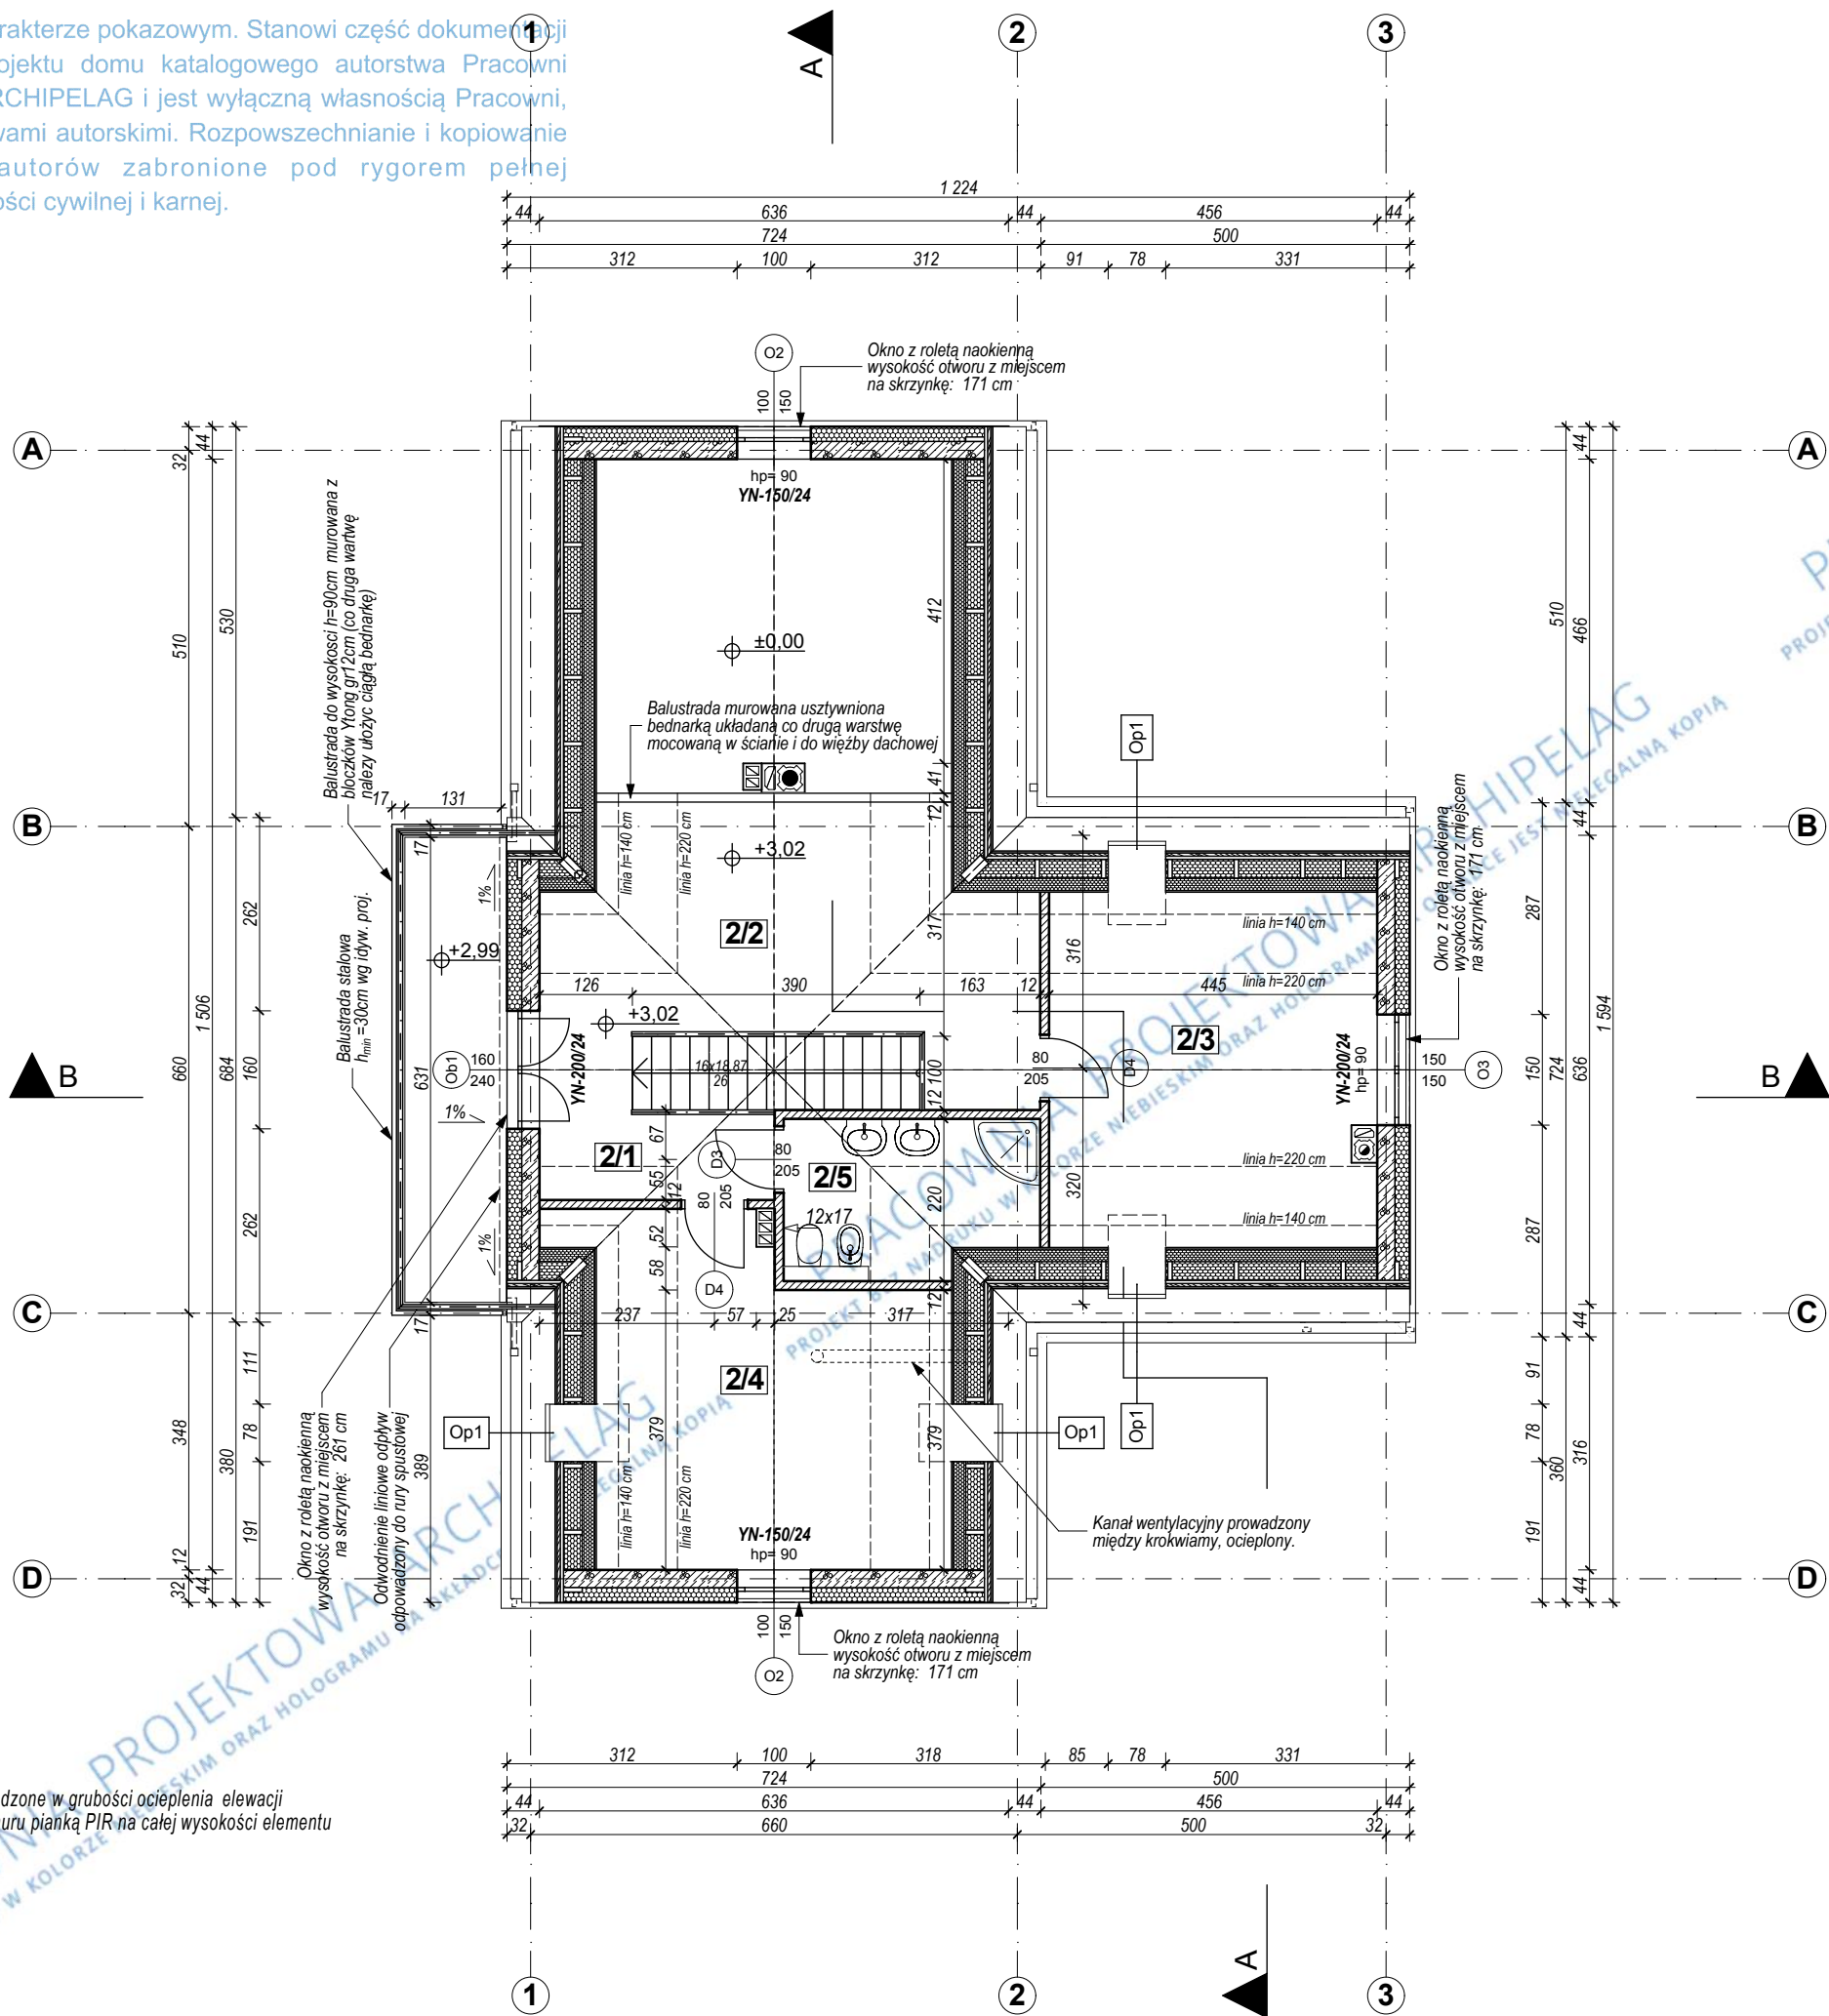

UWAGA:
Rury spustowe prowadzone w grubości ocieplenia elewacji docieplić od strony muru pianką PIR na całej wysokości elementu

ZESTAWIENIE POWIERZCHNI UŻYTKOWEJ PODDASZA

2/1	korytarz	4,94 m ²	2/4	sypialnia	14,54 m ²
	terakota			parkiet	
2/2	pokój rodzinny	16,71 m ²	2/5	łazienka	5,32 m ²
	parkiet			plytki ceramiczne	
2/3	sypialnia	14,83 m ²			
	parkiet				

ŁĄCZNIE powierzchnia użytkowa poddasza 56,34m²

UWAGI:

ŚCIANY ZEWNĘTRZNE NOŚNE MUROWANE Z BLOCKÓW Z BETONU KOMÓRKOWEGO YTONG GR. 24 CM (PP2/0,4) NA ZAPRAWIE CIENKO-SPOINOWEJ MARKI 3 MPa. DOCIEPLONE WELNĄ MINERALNĄ GR. 20 CM.

ŚCIANY WEWNĘTRZNE NOŚNE MUROWANE Z BLOKÓW PIASKOWO-WAPIENNYCH SILKA E24 GR. 24 CM NA ZAPRAWIE CIENKOSPOINOWEJ MARKI 3 MPa.

ŚCIANY WEWNĘTRZNE DZIAŁOWE MUROWANE Z BLOKÓW PIASKOWO-WAPIENNYCH SILKA E12 GR. 12 CM NA ZAPRAWIE CEMENTOWO-WAPIENNEJ.

KOMIN DYMOWY, SPALINOWY I KANAŁY WENTYLACYJNE SYSTEMOWE "LEIER". OZNACZENIA NA RZUCIE WG SPECYFIKACJI PRODUCENTA.

KOMINY SPALINOWE I DYMOWE ZBROIĆ WG WSKAZAŃ PRODUCENTA.

WYMIARY KANAŁÓW SPALINOWYCH I DYMOWYCH NALEŻY SKORYGOWAĆ W OPARCIU O ZALECENIA PRODUCENTA WYBRANEGO KOTŁA LUB WKŁADU KOMINKOWEGO.

RURY SPUSTOWE (RS 100) O PRZĘKROJU KWADRATOWYM PROWADZONE ZA OKŁADZINĄ ELEWACJI DO KANALIZACJI DESZCZOWEJ (WG INDYW.OPRACOWANIA). NA WYSOKOSCI 30CM NAD TERENEM NALEŻY WYKONAĆ REWIZJĘ.

NAD OTWORAMI W ŚCIANKACH DZIAŁOWYCH WYKONAĆ NADPROŻA ZESPOLONE YF YTONG, WG SPECYFIKACJI PRODUCENTA.

OKŁADZINY Z PŁYT ELEWACYJNYCH, ELEWACYJNYCH NA ŚCIANACH ZEWNĘTRZNYCH WYKONAĆ WG RYSUNKÓW ELEWACJI.

NAD OTWORAMI OKIENNYMI ZASTOSOWAĆ ROLETY ZEWNĘTRZNE BECLEVER (NAOKIENNE)
ZE WZGLĘDU NA POWYŻSZE ROZWIĄZANIE NALEŻY ZWRÓCIĆ UWAGĘ NA DOLNY POZIOM POSADOWIENIA NADPROŻY, WIENCÓW I PODCIĄGÓW.

GRUPA ARCHIPELAG ARCHIPELAG PL

tytuł rysunku: RZUT PODDASZA		skala: 1:100
obiekt: JEDNORODZINNY DOM WOLNOSTOJĄCY "PAWEŁ (z wiatą)"		branża: ARCH.
adres budowy:		
projektant projektu gotowego: Artur Wójciak	nr upr.: 394/94/UW	podpis:
opracowanie: Mariusz Jaworski	nr upr.:	podpis:
sprawdzający projekt gotowego: Mariusz Sobczak	nr upr.: 24/08/DOIA	podpis:
projektant adaptujący:	nr upr.:	podpis:
PRACOWNIA PROJEKTOWA ARCHIPELAG ul.Rzeźnicza 28-31, 50-130 Wrocław, tel. 071/798 38 00,fax 071/798 38 69 biuro@archipelag.pl www.archipelag.pl		data: nr rys: A4