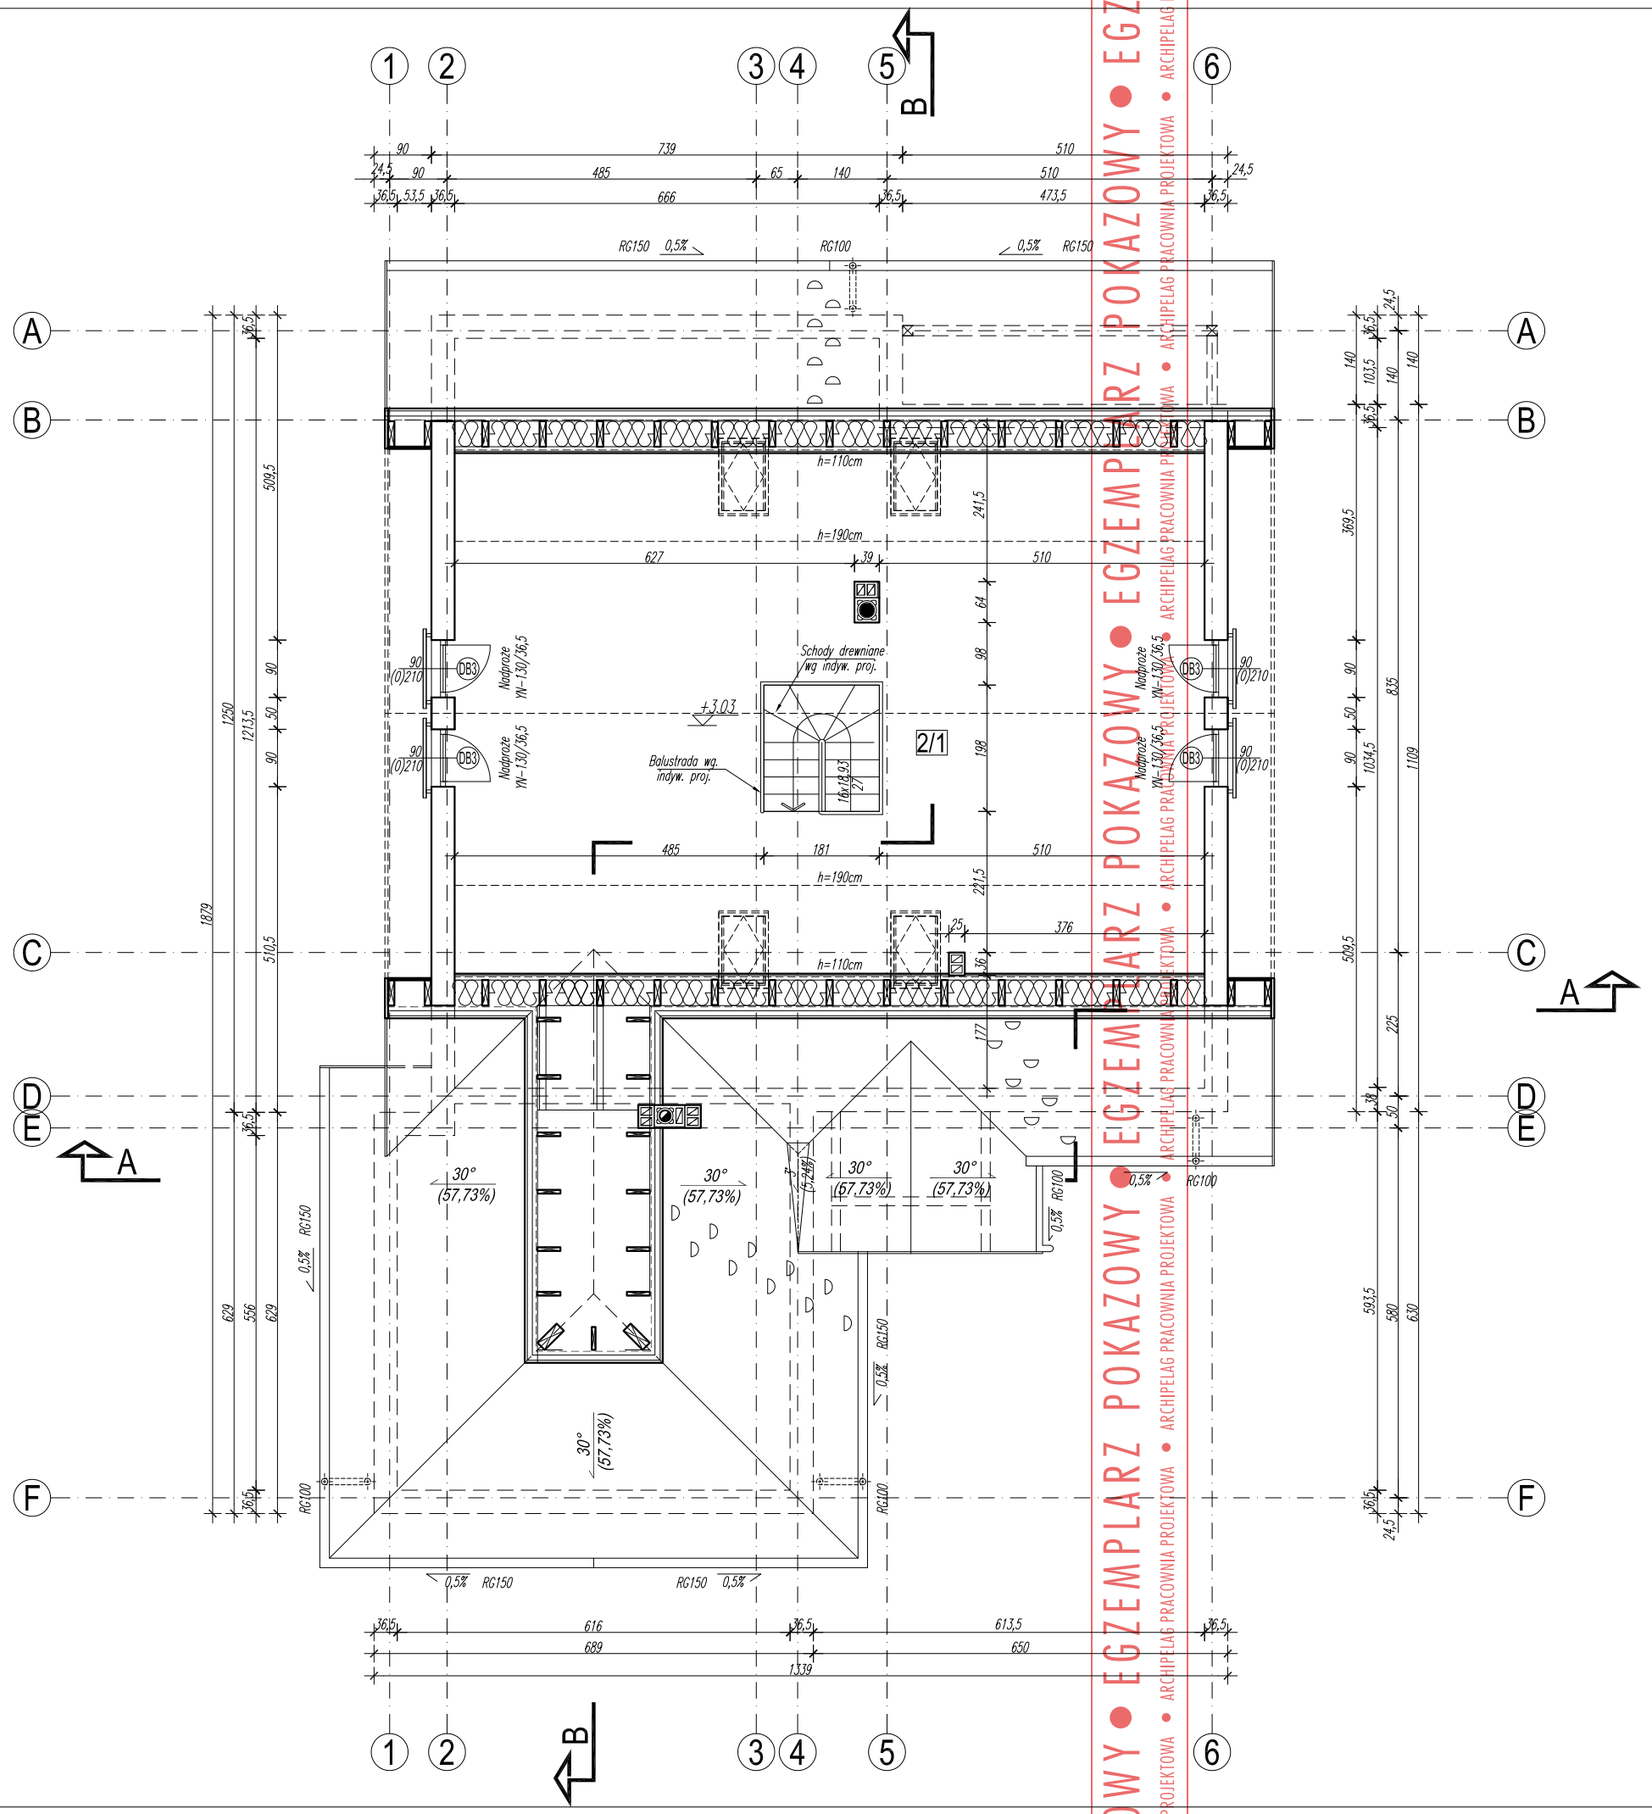

ARCHIPELAG PRACOWNIA PROJEKTOWA • EGZEMPLARZ POKAZOWY

2/1 PODDASZE
panele 59,72 m2

U W A G A :

ROZMIESZCZENIE OKIEN POŁACIOWYCH KONCEPCYJNE
(nie stanowi rozwiązania projektowego)
ILOŚĆ, WIELKOŚĆ I ROZMIESZCZENIE OKIEN POŁACIOWYCH USTALIĆ
W OPARCIU O SPOSÓB ZAGOSPODAROWANIA PODDASZA
I INDYWIDUALNE PREFERENCJE INWESTORA
ZALECANE OKNA DO PODDASZY – VELUX

GRUPA ARCHIPELAG ARCHIPELAG PL

tytuł rysunku:		skala:
RZUT PODDASZA		1:100
obiekt: JEDNORODZINNY DOM WOLNOSTOJĄCY "LOTE" w.II		branża: ARCH.
projektant projektu gotowego: Robert Wójciak, Mariusz Jaworski	nr upr.: 329/01/DUW	podpis:

Rysunek o charakterze pokazowym. Stanowi część dokumentacji technicznej projektu domu katalogowego autorstwa Pracowni Projektowej ARCHIPELAG i jest wyłączną własnością Pracowni, chronioną prawami autorskimi. Rozpowszechnianie i kopiowanie bez zgody autorów zabronione pod rygorem pełnej odpowiedzialności cywilnej i karnej.

PRACOWNIA PROJEKTOWA ARCHIPELAG
ul. Czysta 2-4, 50-013 Wrocław, tel. 071/ 798 38 00, fax 071/798 38 69
biuro@archipelag.pl www.archipelag.pl

data:
nr rys. A4