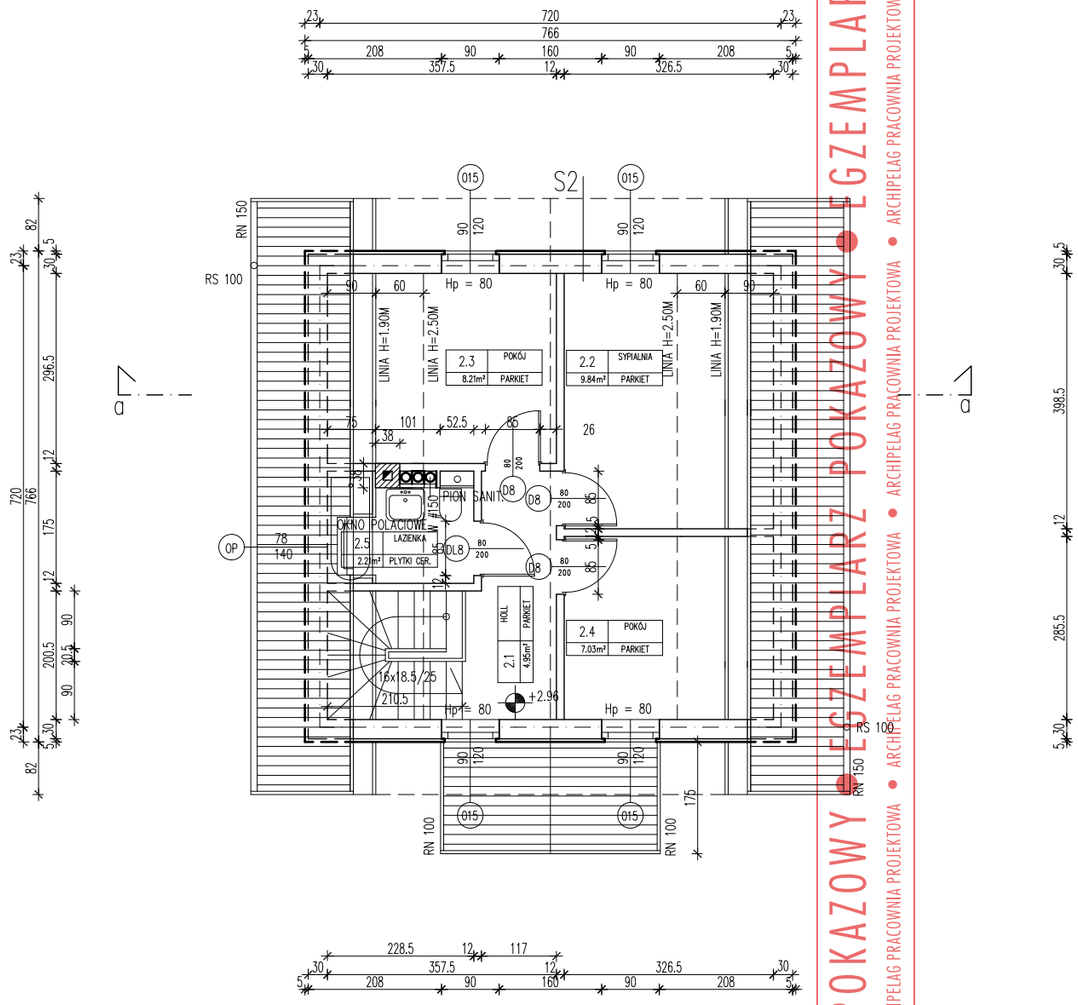

S2

TYNK. STRUKTURALNY AKRYL
NA SIATCE 0.5 CM
STYROPIAN M20 5.0 CM
BLOCZEK Z BET. KOMORKOWEGO M500 30.0 CM
GLADZ GIPSOWA 0.5 CM

UWAGA

Hp OZNACZA WYSOKOSC
SUROWEGO MURU PODOKIENNEGO
OD POZIOMU WYKONCZONEJ PODLOGI!

ZAKRESKOWANE FRAGMENTY SCIAN
MUROWAC Z CEGLY PELNEJ

UWAGA

SCIANKE KOLANKOWA ZAKONCZYC WIENCEM ZELB. W4 24 x 20 CM.

±0.00 = ... m. npm.

GRUPA ARCHIPELAG — ARCHIPELAG PL

tytuł: RZUT PODDASZA			skala: 1:100
PRACOWNIA "ARCHIPELAG"–DOM JEDNORODZINNY "BOGUSIA"			branża: ARCH.
obiekt: JEDNORODZINNY DOM WOLNOSTOJĄCY			
autor projektu	Eryk T. Jankowski Robert Wójciak	nr uprawnień: 13/96/UW	podpis:

Rysunek o charakterze pokazowym. Stanowi część dokumentacji technicznej projektu domu katalogowego autorstwa Pracowni Projektowej ARCHIPELAG i jest wyłączną własnością Pracowni, chronioną prawami autorskimi. Rozpowszechnianie i kopiowanie bez zgody autorów zabronione pod rygorem pełnej odpowiedzialności cywilnej i karnej.

PRACOWNIA PROJEKTOWA ARCHIPELAG
ul. Czysta 2-4, 50-013 Wrocław, tel. 071/ 798 38 00, fax 071/798 38 69
biuro@archipelag.pl www.archipelag.pl

data: A4

EGZEMPLARZ POKAZOWY • ARCHIPELAG PRACOWNIA PROJEKTOWA