POKAZOWY • EGZEMPLARZ • ARCHIPELAG PRACOWNIA PROJEKTOWA

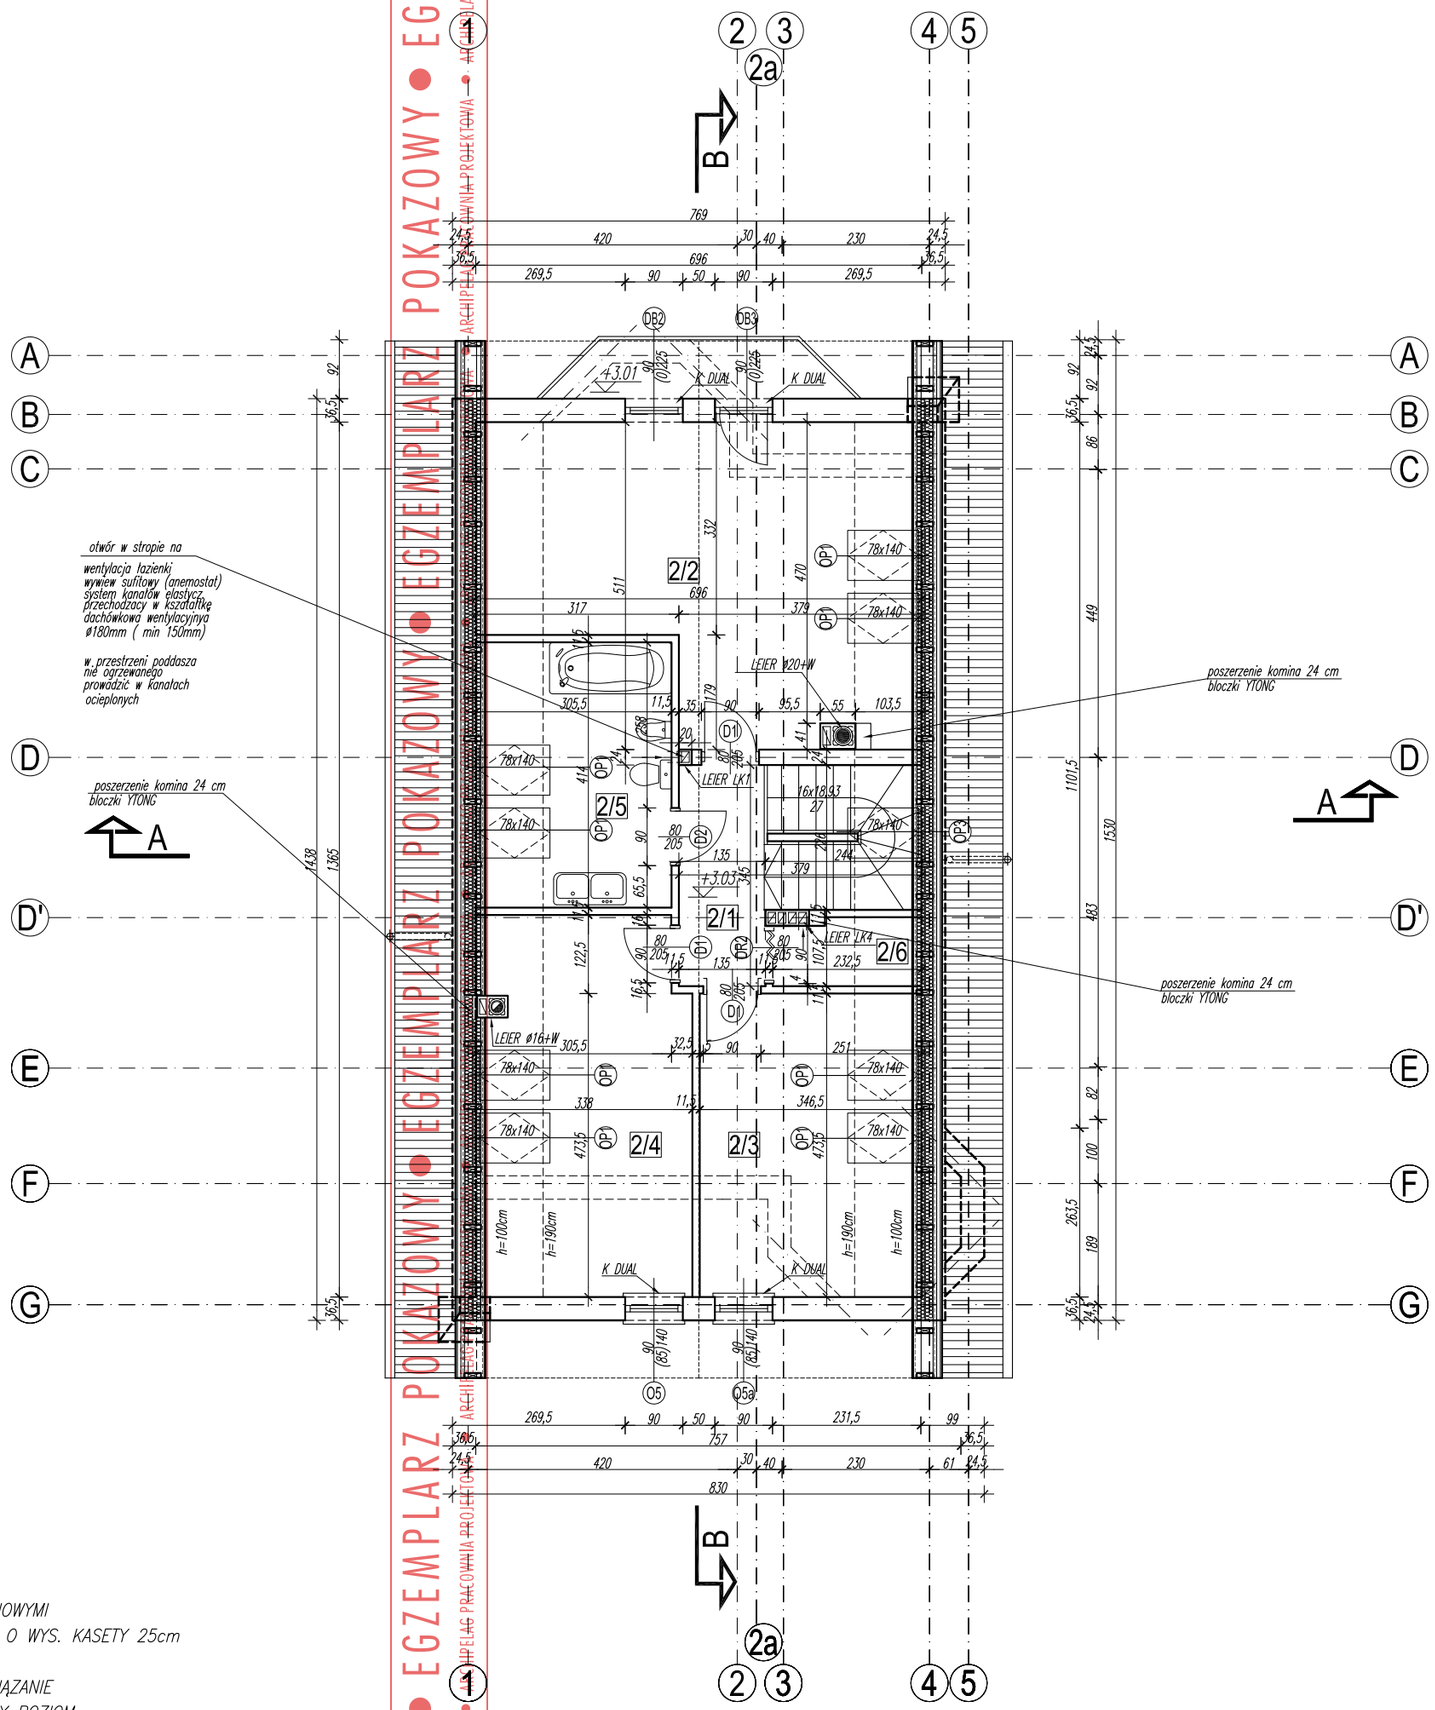

2/1	KORYTARZ		2/4	POKÓJ	
	parkiet	4,36 m2		parkiet	13,26 m2
	pow.podł.	4,36 m2		pow.podł.	19,55 m2
2/2	SYPIALNIA		2/5	ŁAZIENKA	
	parkiet	20,58 m2		parkiet	8,11 m2
	pow.podł.	26,18 m2		pow.podł.	12,59m2
2/3	POKÓJ		2/6	GARDEROBA	
	parkiet	11,51 m2		terakota	1,28 m2
	pow.podł.	16,71 m2		pow.podł.	2,52 m2

POWIERZCHNIA UŻYTKOWA PODDASZA: 69,10m2

UWAGA !
NAD OTWORAMI OKIENNYMI I DRZWIOWYMI
ZASTOSOWANO ROLETY TYPU DUAL O WYS. KASETY 25cm
WEDŁUG WYBRANEGO PRODUCENTA
ZE WZGLĘDU NA POWYŻSZE ROZWIĄZANIE
NALEŻY ZWRÓCIĆ UWAGĘ NA DOLNY POZIOM
POSADOWIENIA NADPROŻY, WIEŃCÓW I PODCIĄGÓW
K DUAL – kaseta na roletę typu DUAL

GRUPA ARCHIPELAG ARCHIPELAG PL

tytuł rysunku: RZUT PODDASZA	skala: 1:100
obiekt: JEDNORODZINNY DOM WOLNOSTOJĄCY "DINA w.I"	branża: ARCH.
projektant projektu gotowego: Artur Wójciak, Julitta Chmiel-Sobieralska	nr upr.: 349/94/UW, 13/03/DOIA
	podpis:

Rysunek o charakterze pokazowym. Stanowi część dokumentacji technicznej projektu domu katalogowego autorstwa Pracowni Projektowej ARCHIPELAG i jest wyłączną własnością Pracowni, chronioną prawami autorskimi. Rozpowszechnianie i kopiowanie bez zgody autorów zabronione pod rygorem pełnej odpowiedzialności cywilnej i karnej.

PRACOWNIA PROJEKTOWA ARCHIPELAG
ul. Czysta 2-4, 50-013 Wrocław, tel. 071/ 798 38 00, fax 071/798 38 69
biuro@archipelag.pl www.archipelag.pl

data:

nr rys. A4