
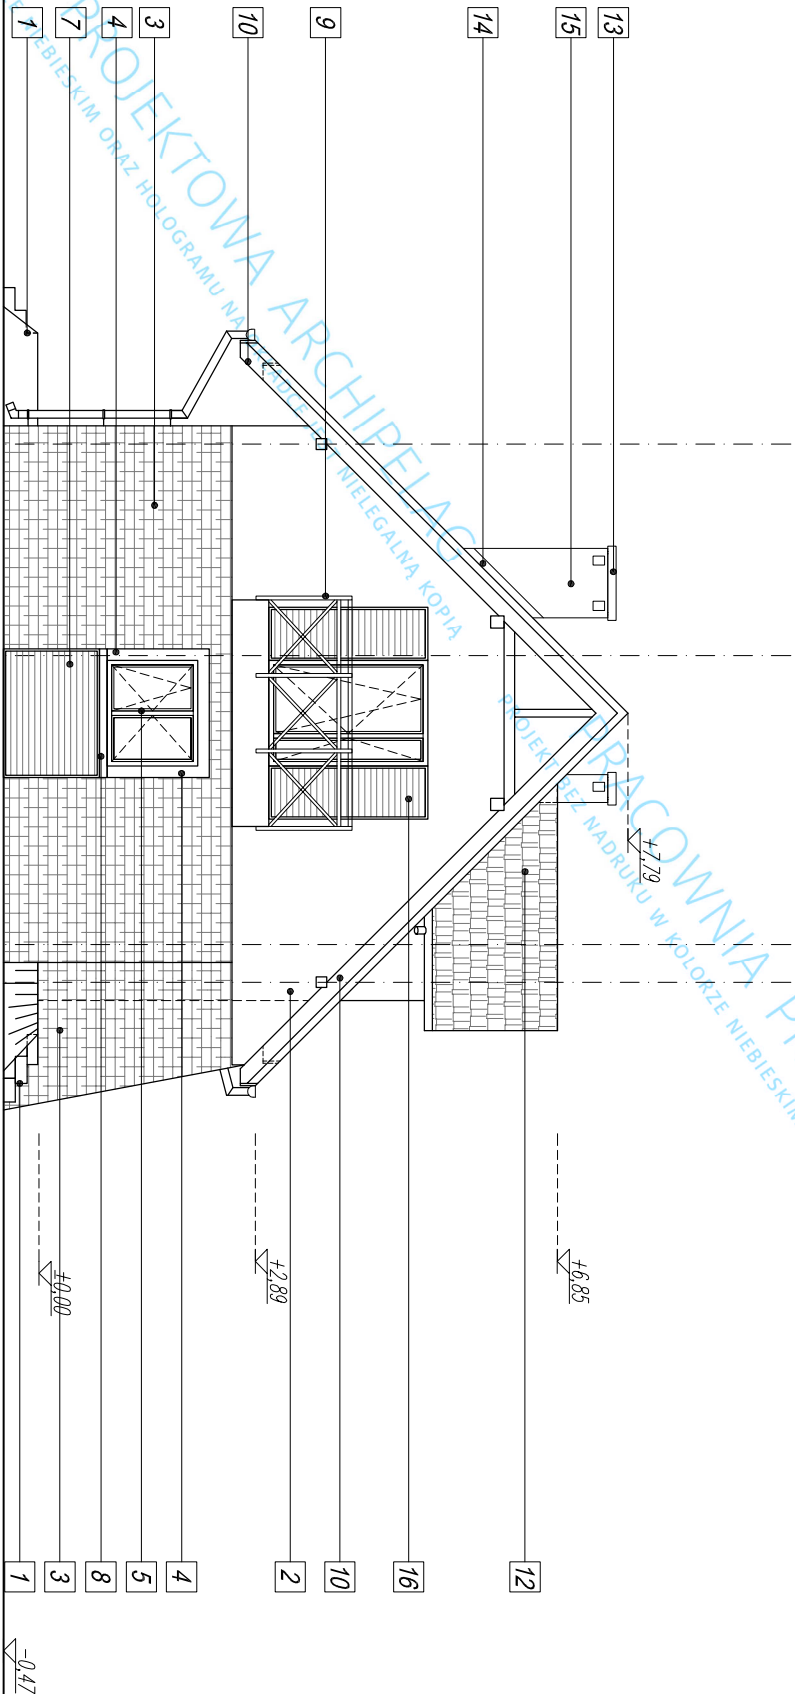




Rysunek o charakterze pokazowym. Stanowi część dokumentacji technicznej projektu domu katalogowego autorstwa Pracowni Projektowej ARCHIPELAG i jest wyłączną własnością Pracowni. Chroniona prawami autorskimi. Rozpowszechnianie i kopiowanie bez zgody autorów zabronione pod rygorem pełnej odpowiedzialności cywilnej i karnej.

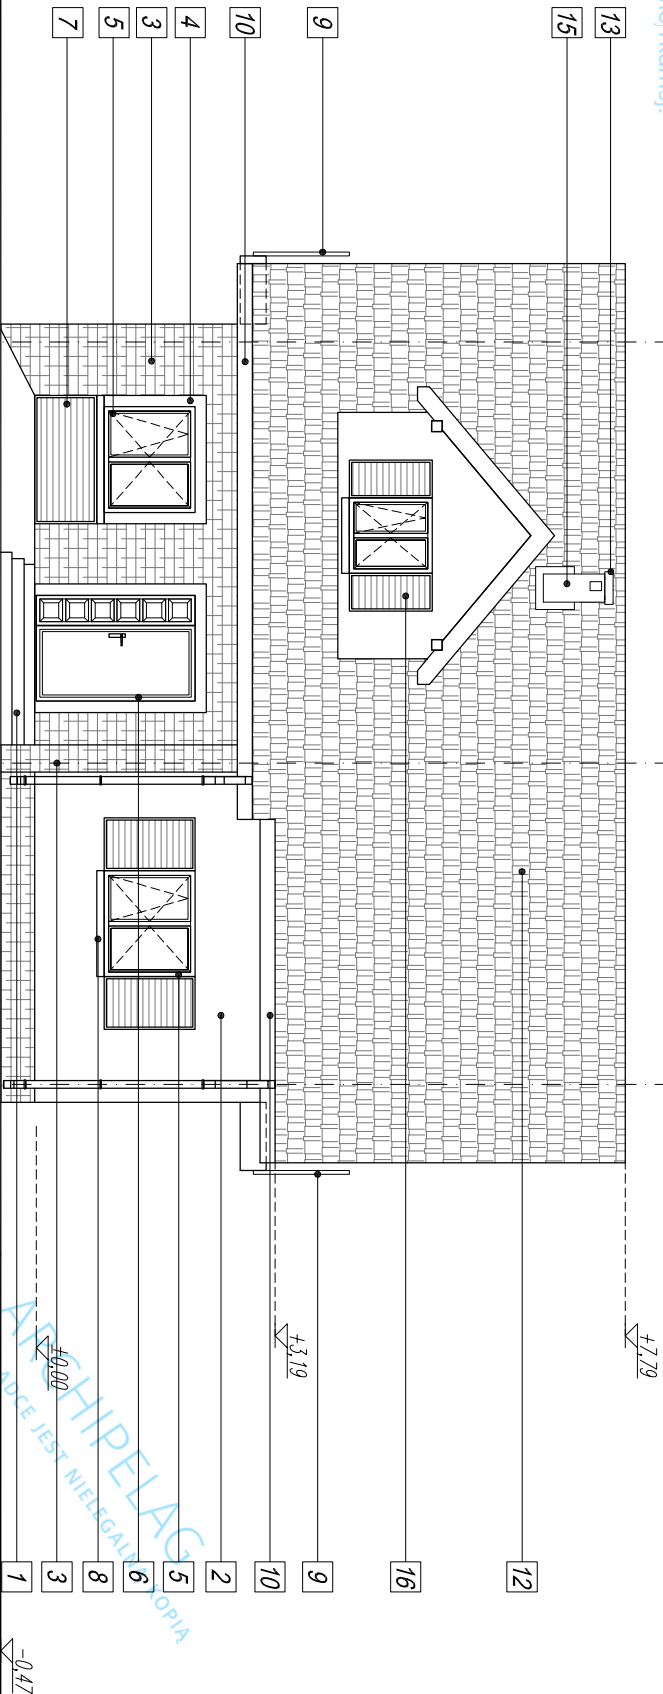

ZESTAWIENIE MATERIAŁOWO-KOLORYSTYCZNE ELEWACJI	
1	SCHODY BETONOWE – OKŁADZINA KAMENNA – KOLOR JASNY BEŻ
2	TYNK MINERALNY – KOLOR BIAŁY
3	OKŁADZINA I COKOL KAMIENNY – KOLOR CIEMNY BEŻ
4	OPASKI OKIENNE TYNKOWANE – KOLOR BIAŁY
5	STOLARKA OKIENNA DREWNIANA – KOLOR JASNY BRĄZ
6	STOLARKA DRZWIOWA DREWNIANA – KOLOR JASNY BRĄZ
7	OKŁADZINA DREWNIANA – KOLOR JASNY BRĄZ
8	PARAPETY KAMIENNE LUB BLASZANE – KOLOR CIEMNY SZARY
9	BALUSTRADA DREWNIANA – KOLOR JASNY BRĄZ
10	DESKI OKAPOWE – MALOWANE DREWNO – KOLOR JASNY BRĄZ
11	RURY I RURY SPUSTOWE – STAL OCYNKOWANA, KOLOR NATURALNY
12	DACHÓWKA CERAMICZNA LUB CEMENTOWA – KOLOR CZERWONY
13	ELEMENTY OZDOBNE KOMINA OTYNKOWANE – KOLOR BIAŁY
14	OBROBKA BLACHARSKA – W KOLORZE POKRYCIA DACHU
15	KOMINY – TYNK MINERALNY – KOLOR BIAŁY
16	OKIENNICE OZDOBNE – KOLOR JASNY BRĄZ

GRUPA ARCHIPELAG		ARCHIPELAG.PL	
tytuł rysunku:		skala:	
ELEWACJE		1:100	
obiekt:	JEDNORODZINNY DOM WOLNOSTOJĄCY	"Anulka"	branża: ARCH.
adres budowy:			
projektant projektu gotowego:	Robert Woźniak	nr. upr.: 329/01/DUW	podpis:
opracowanie:	Grzegorz Płk	nr. upr.:	podpis:
opracowanie:	Joanna Skoczylas	nr. upr.:	podpis:
sprawdzający projekt gotowego:	Małgorzata Śmiał	nr. upr.: 301/DUW	podpis:
projektant oddatujący:		nr. upr.:	podpis:
PRACOWNIA PROJEKTOWA ARCHIPELAG		data:	
ul. Czajka 2-4, 50-013 Wrocław, tel. 071/ 798 38 00, fax 071/798 38 69		nr. rys.: A1	
biuro@archipeleg.pl www.archipeleg.pl			


Rysunek o charakterze pokazowym. Stanowi część dokumentacji technicznej projektu domu katalogowego autorstwa Pracowni Projektowej ARCHIPELAG i jest wyłączną własnością Pracowni. Chronioną prawami autorskimi. Rozpowszechnianie i kopiowanie bez zgody autorów zabronione pod rygorem pełnej odpowiedzialności cywilnej i karnej.

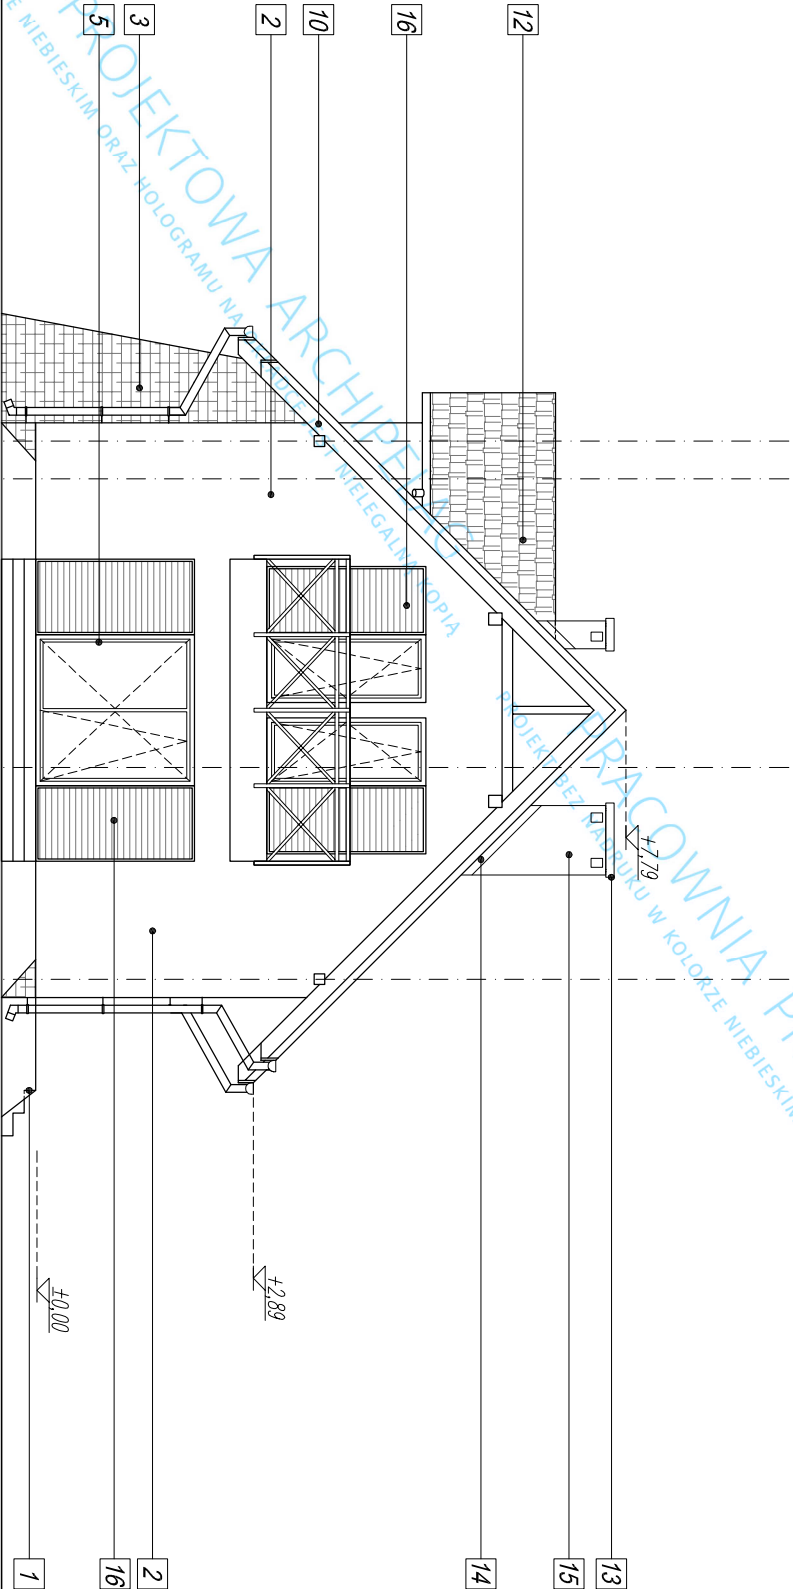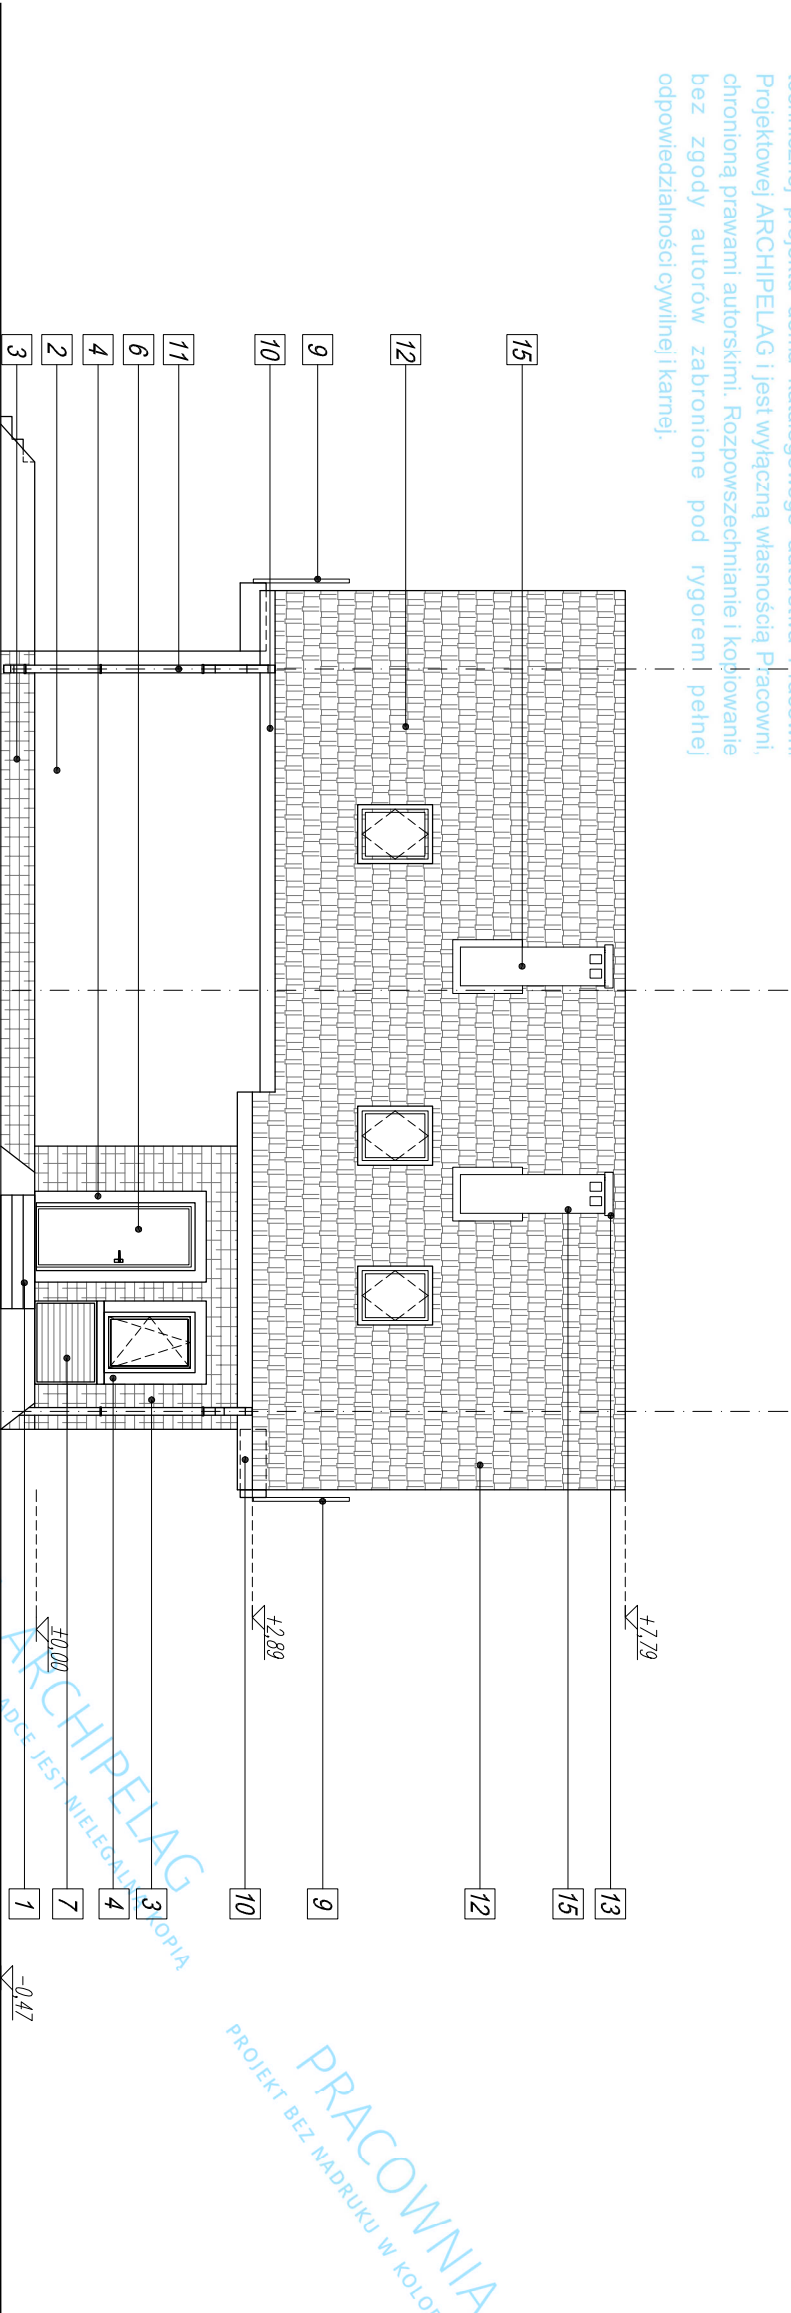

ZESTAWIENIE MATERIAŁOWO-KOLORYSTYCZNE ELEWACJI	
1	SCHODY BETONOWE – OKŁADZINA KAMENNA – KOLOR JASNY BEŻ
2	TYNK MINERALNY – KOLOR BIAŁY
3	OKŁADZINA I COKOL KAMIENNY – KOLOR CIEMNY BEŻ
4	OPASKI OKIENNE TYNKOWANE – KOLOR BIAŁY
5	STOLARKA OKIENNA DREWNIANA – KOLOR JASNY BRĄZ
6	STOLARKA DRZWIOWA DREWNIANA – KOLOR JASNY BRĄZ
7	ROLETY ZEWNĘTRZNE DREWNIANE – KOLOR JASNY BRĄZ
8	PARAPETY KAMIENNE – KOLOR CIEMNY SZARY
9	BALUSTRADA DREWNIANA – KOLOR JASNY BRĄZ
10	DESKI OKAPOWE – MALOWANE DREWNO – KOLOR JASNY BRĄZ
11	RÓWNY I RURY SPUSTOWE – STAL OCYNKOWANA, KOLOR NATURALNY
12	DACHÓWKA CERAMICZNA LUB CEMENTOWA – KOLOR CZERWONY
13	ELEMENTY OZDOBNE KOMINA OTYNKOWANE – KOLOR BIAŁY
14	OBROBKA BLACHARSKA – W KOLORZE POKRYCIA DACHU
15	KOMINY – TYNK MINERALNY – KOLOR BIAŁY

GRUPA ARCHIPELAG		ARCHIPELAG.PL	
tytuł rysunku:		skala:	
ELEWACJE		1:100	
obiekt:	JEDNORODZINNY DOM WOLNOSTOJĄCY	"Anulka"	branża: ARCH.
adres budowy:			
projektant projektu gotowego:	Robert Wójcik	nr. upr.: 329101/DUW	podpis:
opracowanie:	Joanna Skoczylas	nr. upr.:	podpis:
sprawdzający projekt gotowego:	Małgorzata Simla	nr. upr.: 301/DUW	podpis:
projektant adaptujący:		nr. upr.:	podpis:
PRACOWNIA PROJEKTOWA ARCHIPELAG		data:	
ul. Czajka 2-4, 50-013 Wrocław, tel. 071/ 798 38 00, fax 071/798 38 69		nr. rys.:	
biuro@archipelag.pl www.archipelag.pl		A2	

	1	2	3
124	557	425	24
pelne	533	401	36
75	80	55	90
1030	730		

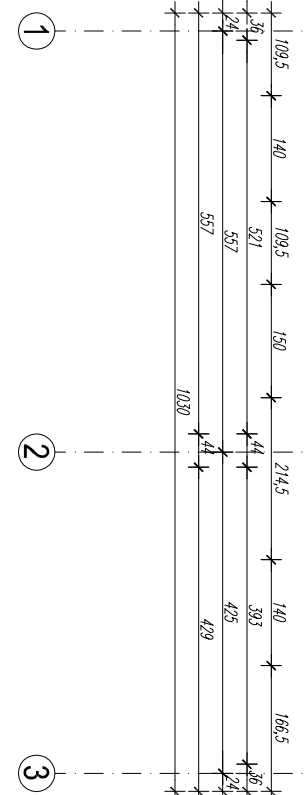

ŁĄCZNIE powierzchnia użytkowa 58,81m²

SCĄNIANY ZEWNĘTRZNE NOSNE MIUROMANE Z BŁOCKOM YONG
GR. 24CM (PP/0,4) NA ZAPRAWIE CIENKOSPÓWNEJ MARKI ŻMPd.
DOCIĘPŁONE WETNA MINERALNĄ GR.12CM.

ŚCIANY WEWNĘTRZNE NOŚNE MUROWANE Z BLOCZKÓW SILKA E24 GR. 24cm NA ZAPRAWIE CIENKOSPÓJNOJEJ SILKA FIX10.

SCIANY WEWNĘTRZNE DZIAŁOWE MUROWANE Z BŁOCKÓW SILKA E12
GR. 12,0cm NA ZAPRAWIE CIENKOSPÓJNOWEJ SILKA FIX10

KOMINY I KANAŁY WENTYLACYJNE SYSTEMOWE "LEIER"
OZNACZENIA NA RZUCIE WG SPECYFIKACJI PRODUCENTA

WYMIARY KANAŁÓW SPALINOWYCH I DYMOWYCH NALEŻY SKORYGOWAĆ W OPARCIU O ZALECENIA PRODUCENTA KOTŁA LUB WKŁADU KOMINKOWEGO


ODPROWADZENIE WODY Z RUR SPUSTOWYCH DO KANALIZACJI DESZCZOWEJ WG INDYWIDUALNEGO PROJEKTU

NAD OTWORAMI W ŚCIANKACH DZIAŁOWYCH WYKONAĆ NADPROŻA ZESPOLONE YTONG (WG SPECYFIKACJI PRODUCENTA)

NAD OTWORAMI OKIENNYMI ZASTOSOWANO ROLETY ZEWNĘTRZNE (MOKIENNE) O WYS. KASET DOSTOSOWANYCH DO WYSOKOŚCI OKIEN. ZE WZGLĘDU NA POWYŻSZE ROZMIĄŻANIE NALEŻY ZWRÓCIĆ UWAGĘ, NA DOLNY POZIOM POSADZOWIENIA NAPRÓŻY, WIENCON I PODCIĄGOWY.

[illegible]

Rysunek o charakterze pokazowym. Stanowi część dokumentacji technicznej projektu domu katalogowego autorstwa Pracowni Projektowej ARCHIPELAG i jest wyłączną własnością Pracowni. Chrońmy prawa autorskie. Rozpowszechnianie i kopiowanie bez zgody autorów zabronione pod rygorem odpowiedzialności cywilnej i karnej.

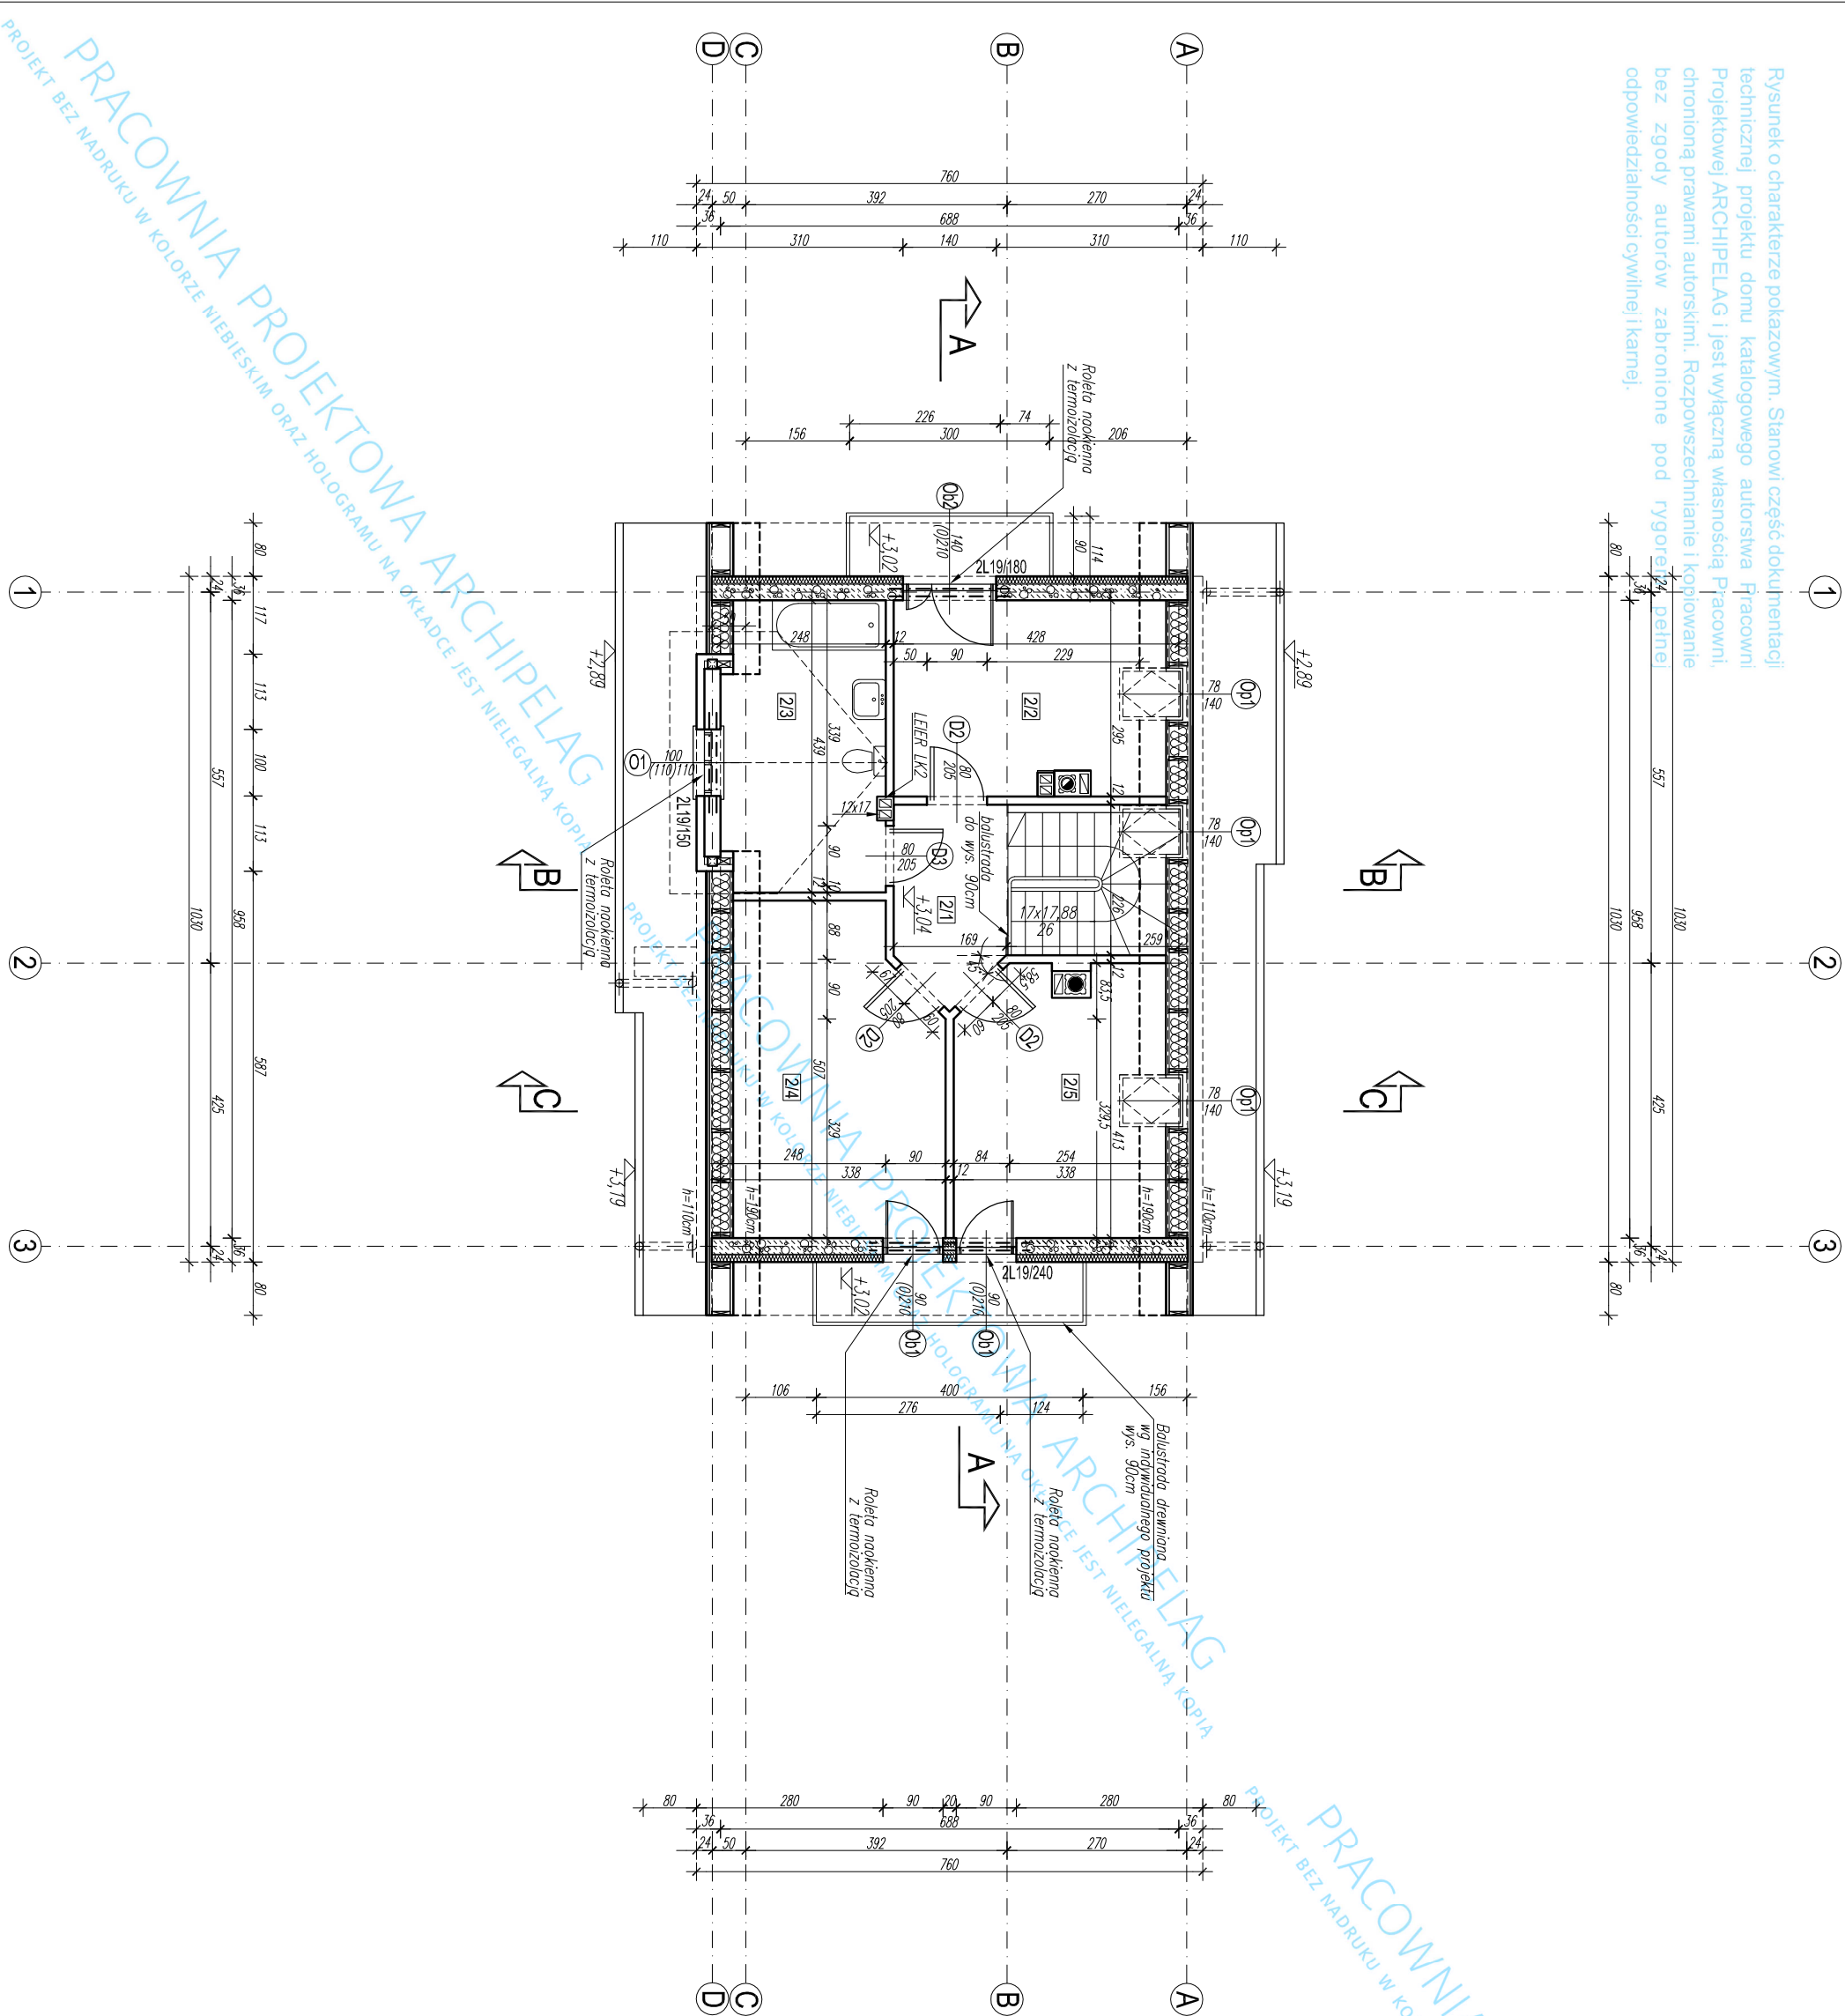

ZESTAWIENIE POWIERZCHNI UŻYTKOWEJ PODDASZA

2/1	KORTARZ	2/4	SYPIALNIA
pos. ceramiczna	4.49m ²	parquet	10.04m ²
2/2	POKÓJ	2/5	POKÓJ
parquet	8.82m ²	parquet	8.50m ²
2/3	ŁAZIENKA		
pos. ceramiczna	7.92m ²		

ŁĄCZNIE powierzchnia użytkowa 39,77m²

UWAGI:

ŚCIANY ZEWNĘTRZNE NOŚNE MUROWANE Z BLOCZKÓW YTONG GR. 24cm (PP2/0,4) NA ZAPRAWIE CIEPKOSPONOWEJ MARKI 3MPa. DOCIEPLONE WEŁNA MINERALNĄ GR.12CM.

ŚCIANY WEWNĘTRZNE NOŚNE MUROWANE Z BLOCZKÓW SILKA E24 GR. 24cm NA ZAPRAWIE CIEPKOSPONOWEJ SILKA FIX10.

ŚCIANY WEWNĘTRZNE DZIAŁOWE MUROWANE Z BLOCZKÓW SILKA E12 GR. 12,0cm NA ZAPRAWIE CIEPKOSPONOWEJ SILKA FIX10

KOMINY I KANAŁY WENTYLACYJNE SYSTEMOWE "LEIER" OZNACZENIA NA RZUCIE WG SPECYFIKACJI PRODUCENTA

WYMIARY KANAŁÓW SPALINOWYCH I DYMOWYCH NALEŻY SKORYGOWAĆ W OPARCIU O ZAŁECENIA PRODUCENTA KOTŁA LUB WKŁADU KOMINKOWEGO


ODPROWADZENIE WODY Z RUR SPUSTOWYCH DO KANALIZACJI DESZCZOWEJ WG INDYWIDUALNEGO PROJEKTU

NAD OTWORAMI W ŚCIANKACH DZIAŁOWYCH WYKONAĆ NADPROŻA ZESPÓŁNE YTONG (WG SPECYFIKACJI PRODUCENTA)

NAD OTWORAMI OKIENNYMI ZASTOSOWAĆ ROLETY ZEWNĘTRZNE (NAKLEJNE) O WYS. KASET DOSTOSOWANYCH DO WYSOKOŚCI OKIEN. ZE WZGLĘDU NA POWIĘKSZE ROZMIAROWANIE NALEŻY ZWRÓCIĆ UWAGĘ NA DOLNY POZIOM POSADOWIENIA NADPROŻY, WIENCÓW I PODCIĄGÓW.

tytuł rysunku:		skala:	
RZUT PODDASZA		1:100	
obiekt: JEDNORODZINNY DOM WOLNOSTOJĄCY		branża: ARCH.	
adres budowy:			
projektant projektu gotowego: Robert Wojciech Grzegorz Pk	nr upr.: 329101/DUW	podpis:	
opracowanie: Joanna Skoczylas	nr upr.:	podpis:	
sprawdzający projektu gotowego: Małgorzata Simla	nr upr.: 301/DUW	podpis:	
projektant adaptujący:	nr upr.:	podpis:	
PRACOWNIA PROJEKTOWA ARCHIPELAG		data:	
ul. Czajka 2-4, 50-013 Wrocław, tel. 071/ 798 38 00, fax 071/798 38 69		nr rys.: A4	
biuro@archipelag.pl		www.archipelag.pl	



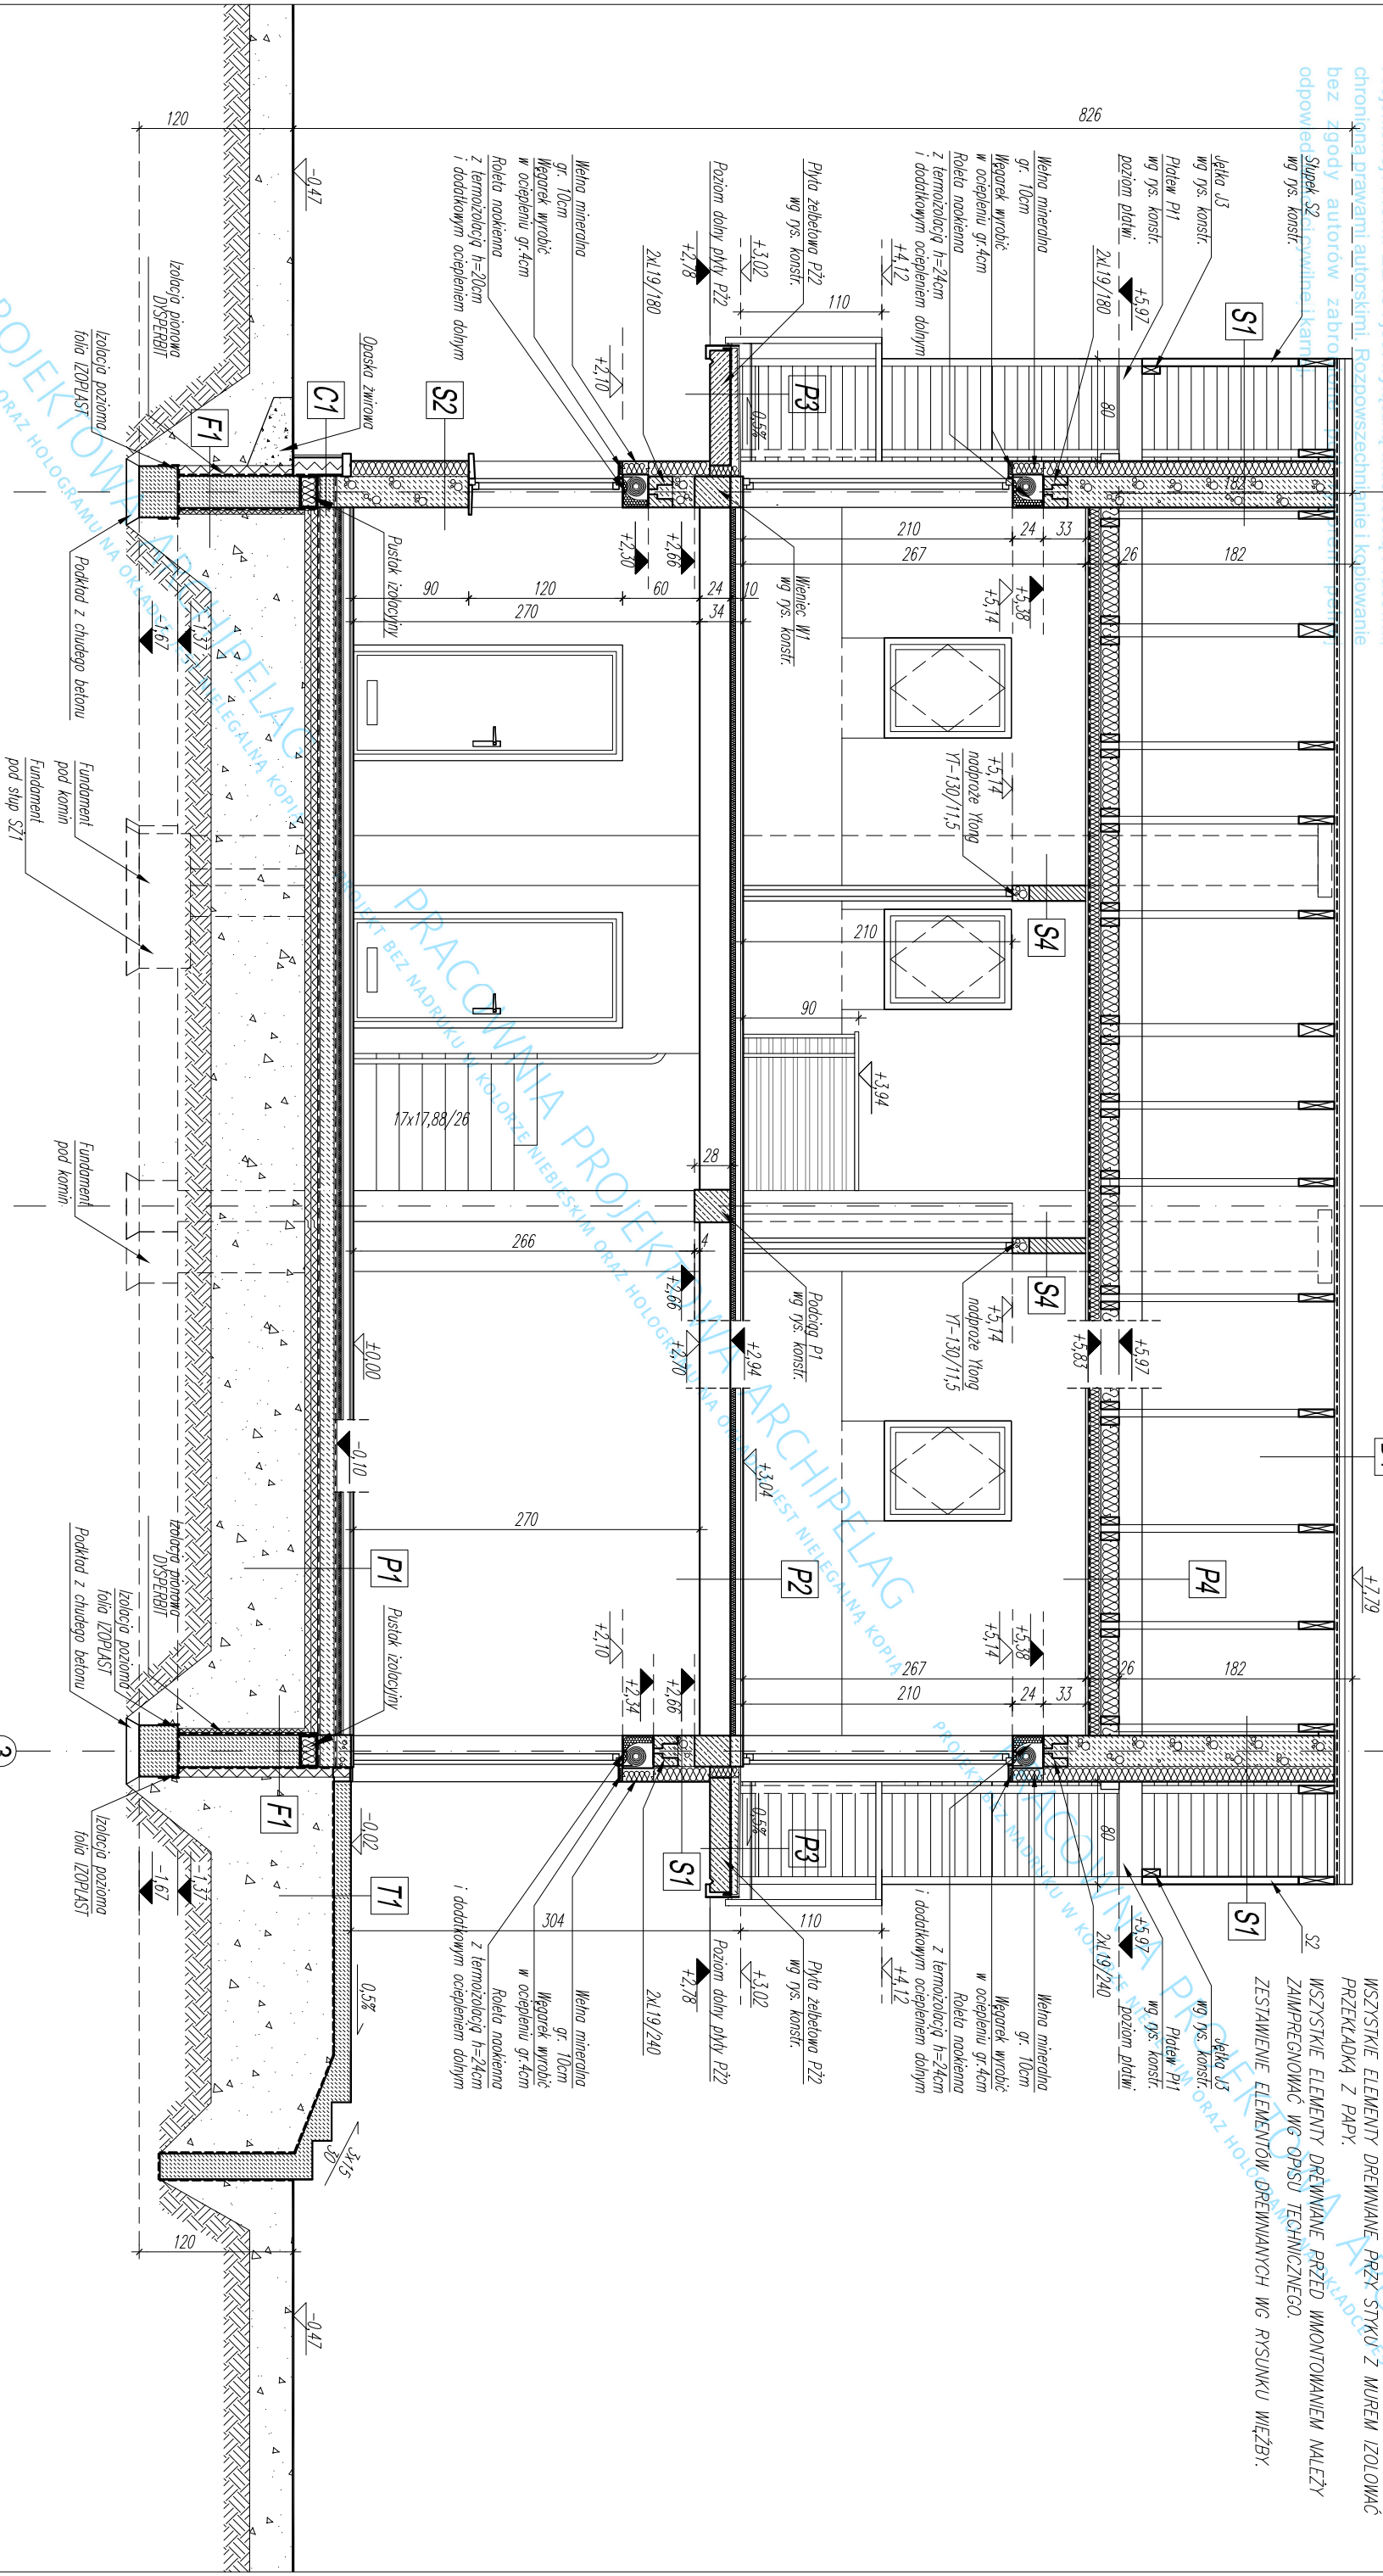

UWAGI:
OPIS WARSTW PRZEGROD BUDOWLANYCH POKAZANO NA RYS. A7
FUNDAMENTY WYKONAĆ WG RYSUNKÓW KONSTRUKCYJNYCH.
WSZYSTKIE ELEMENTY DREWNIANE PRZED STRYKĄ Z MUREM IZOLOWAĆ PRZEKŁADKĄ Z PAPI.
WSZYSTKIE ELEMENTY DREWNIANE PRZED WMONTOWANIEM NALEŻY ZAMPEGNOWAĆ WG OPISU TECHNICZNEGO.
ZESTAWIENIE ELEMENTÓW DREWNIANYCH WG RYSUNKU WIĘZBY.

GRUPA ARCHIPELAG		ARCHIPELAG PL		projektant projektu gotowego:		nr upr.:		podpis:	
tytuł rysunku:		skala:		opracowanie:		nr upr.:		podpis:	
PRZEKRÓJ A-A		1:50		Joanna Skoczylas		nr upr.:		podpis:	
obiekt:		branża:		sprawdzający projekt gotowego:		nr upr.:		podpis:	
JEDNORODZINNY DOM WOLNOSTOJĄCY		"Anulka"		ARCH.		Małgorzata Simla		30/1.DUW	
adres budowy:		projektant adaptujący:		nr upr.:		podpis:		data:	
PRACOWNIA PROJEKTOWA ARCHIPELAG, ul. Czysła 2-4, 50-013 Wrocław, tel. 071/ 798 38 00, fax 071/798 38 69, biuro@archipelag.pl, www.archipelag.pl		nr rys.:		A6		data:			

Rysunek o charakterze pokazowym. Stanowi część dokumentacji technicznej projektu domu katolowego autorstwa Pracowni Projektowej ARCHIPELAG i jest wyłączną własnością Pracowni. chroniona prawami autorskimi. Rozpraszanie i kopiowanie bez zgody autorów zabronione pod rygorem pełnej odpowiedzialności cywilnej i kary.

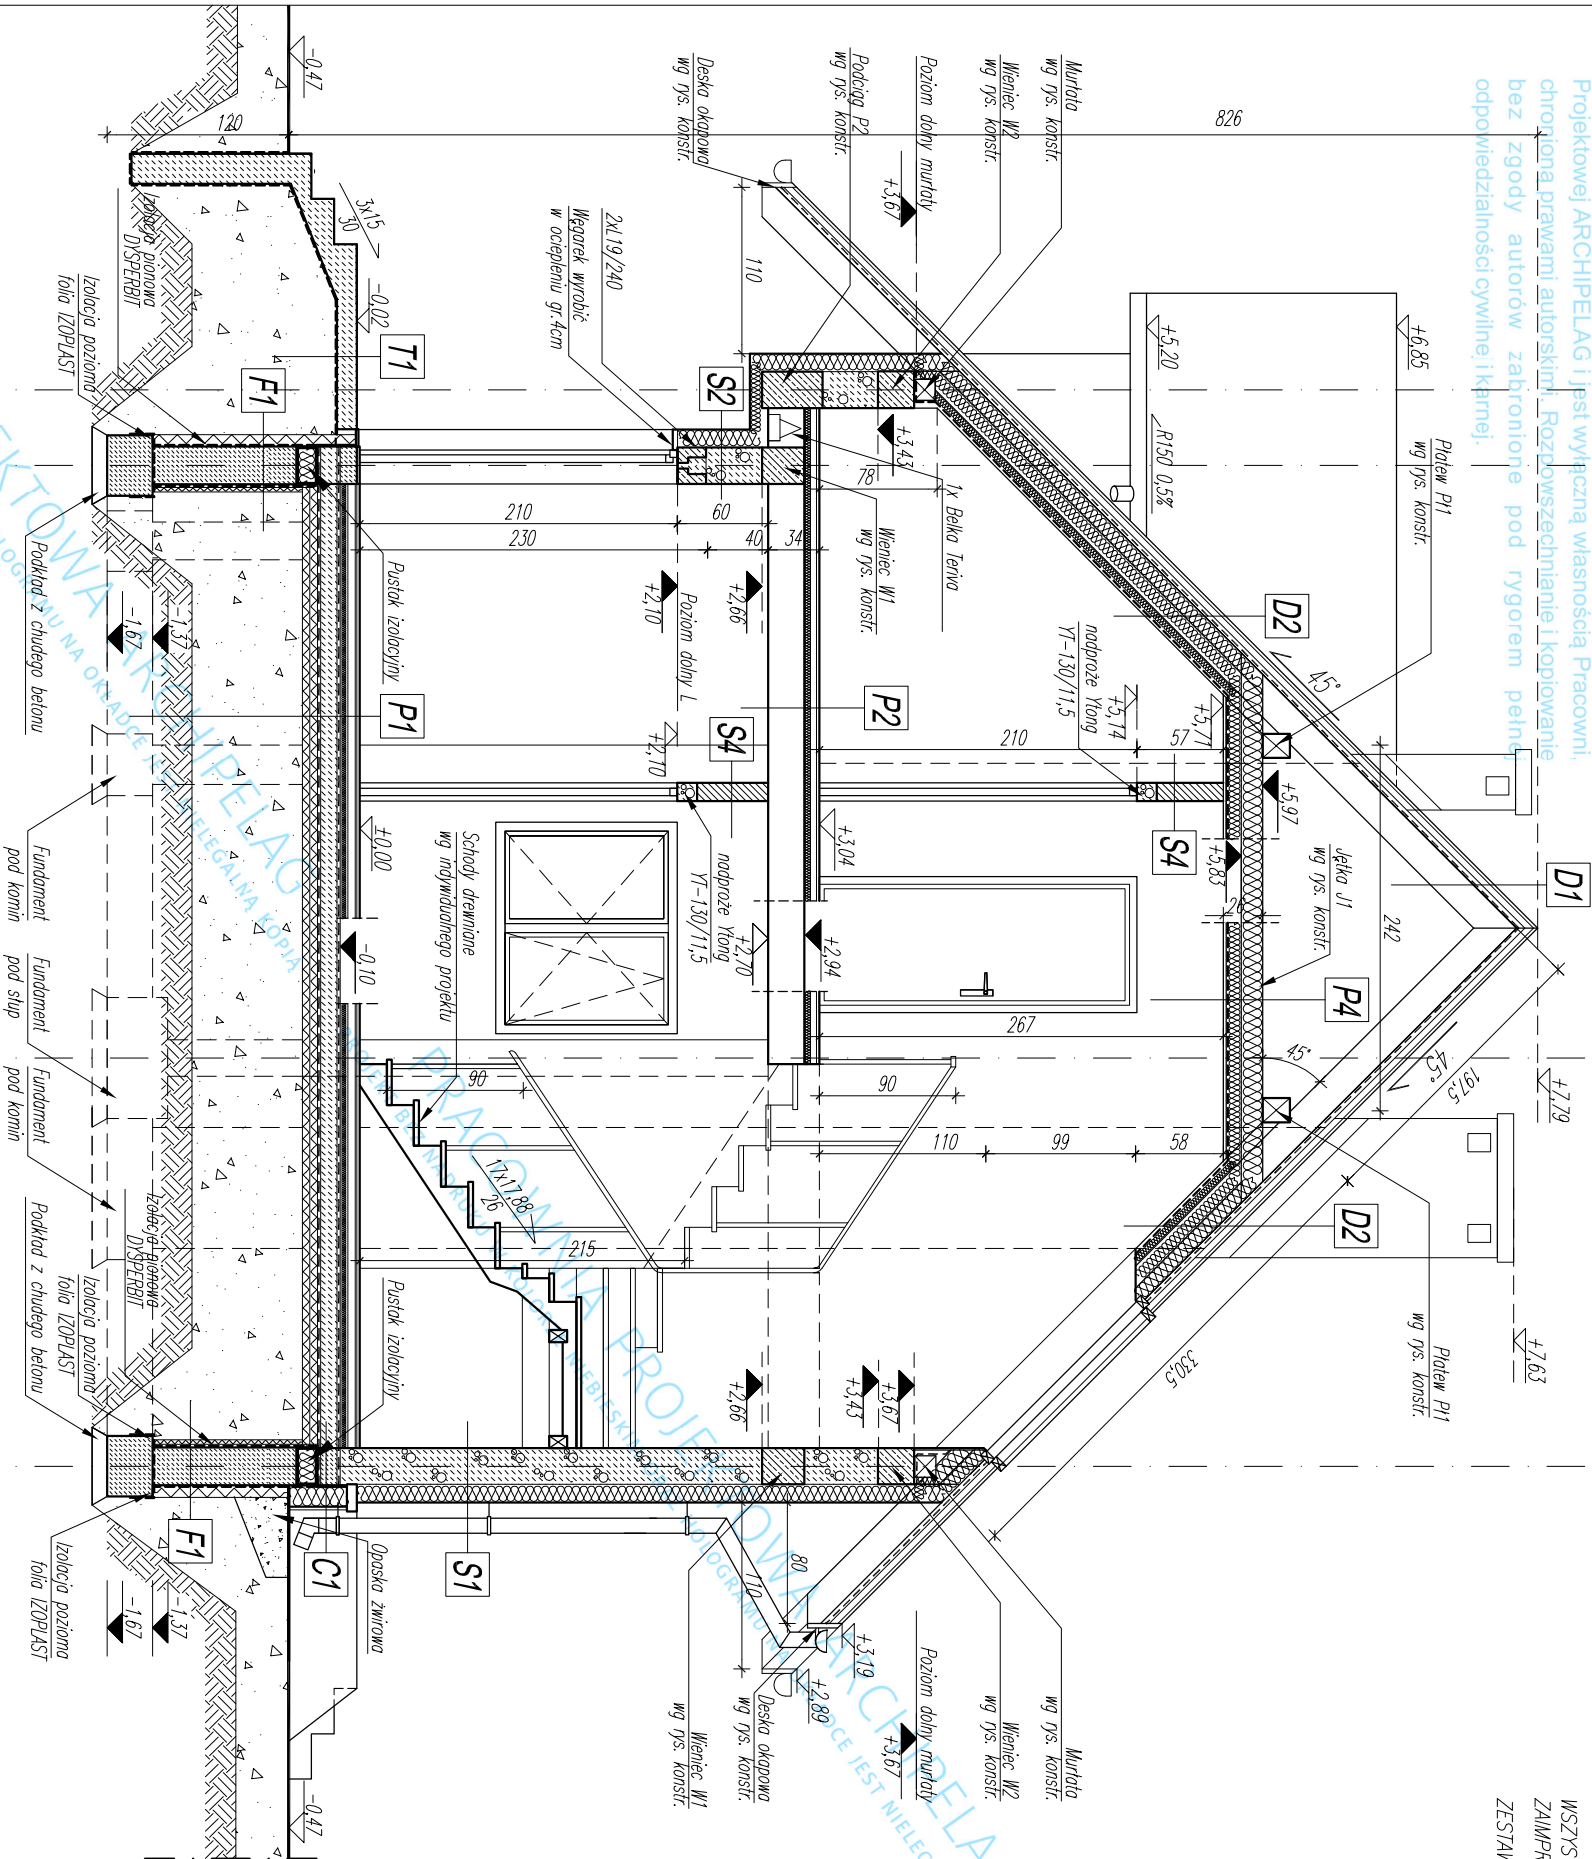

UWAGI:

FUNDAMENTY WYKONAĆ WG RYSUNKÓW KONSTRUKCYJNYCH.
WSZYSTKIE ELEMENTY DREWNIANE PRZY STYKU Z MUREM IZOLOWAĆ PRZEKŁADKĄ Z PAPIR.
WSZYSTKIE ELEMENTY DREWNIANE PRZED WMONTOWANIEM NALEŻY ZAIMPREGOWAĆ WG OPISU TECHNICZNEGO.
ZESTAWIENIE ELEMENTÓW DREWNIANYCH WG RYSUNKU WIĘZBY.

F1	polistyren ekstrudowany	6cm
F1	izolacja przeciwigłogowa Dysperbit x3	3mm
F1	blocki betonowe	24cm
F1	izolacja przeciwigłogowa Dysperbit x3	3mm
F1	stropian twarde (alternatywne – osłona izolacji p.włogoc.) 2cm	
F2	stropian twarde (alternatywne – osłona izolacji p.włogoc.) 2cm	
F2	izolacja przeciwigłogowa Dysperbit x3	3mm
F2	blocki betonowe	24cm
F2	izolacja przeciwigłogowa Dysperbit x3	3mm
F2	stropian twarde (alternatywne – osłona izolacji p.włogoc.) 2cm	
S1	tylnik mineralny	1,5cm
S1	wetna mineralna	12cm
S1	blocek Ytong PP2/0,4	24cm
S1	tylnik gipsowy	1cm
S2	okładzina kamienna na zaprawie klejowej	2cm
S2	wetna mineralna	12cm
S2	blocek Ytong PP2/0,4	24cm
S2	tylnik gipsowy	1cm
S3	tylnik gipsowy	1cm
S3	blok Sika E24	24cm
S3	tylnik gipsowy	1cm
S4	tylnik gipsowy	1cm
S4	blok Sika E12	12cm
S4	tylnik gipsowy	1cm
S5	tylnik mineralny	1,5cm
S5	plyta OSB	2cm
S5	wetna mineralna	5cm
S5	ścianka stołowa / między ścianką wetna mineralna	14cm
S5	wetna mineralna	5cm
S5	porozolacja	2cm
S5	plyta OSB	2cm
S5	gładź gipsowa	0,5cm
P1	podłoga (parkiet, terakota na zaprawie klejowej)	1-2cm
P1	wylewka samopoziomująca	0,5-1cm
P1	gładź cementowa zbrojona siatką	5cm
P1	folia izolacyjna	5cm
P1	wetna mineralna	2cm
P1	papa termozgrzewalna	15cm
P1	plyta betonowa (beton B20) zbrojona siatką	20cm
P1	polistyren ekstrudowany	20cm
P1	pospek zgrzeczony warstwami	min 30cm
P1	grunt rodzimy po zdjęciu humusu	
P2	podłoga (parkiet, terakota na zaprawie klejowej)	1-2cm
P2	wylewka samopoziomująca	0,5-1cm
P2	gładź cementowa zbrojona siatką	4cm
P2	folia – warstwa rozdzielcza	3cm
P2	wetna mineralna	3cm
P2	strop – warstwa rozdzielcza	2cm
P2	strop JEBPIIIA	24cm
P2	tylnik gipsowy	1cm
P2	tylnik gipsowy	1cm
P3	terakota na zaprawie mrozoodpornej	2cm
P3	pospek zgrzeczony warstwami	min 30cm
P3	plyta żelbetowa	16cm
P3	tylnik mineralny	1,5cm
P4	wetna mineralna między jękanami	14cm
P4	ruszt siłowy/wetna mineralna pomiędzy rusztem	10cm
P4	porozolacja	1,5cm
P4	plyta g-k, mocowana do rusztu	1,5cm
P4	gładź gipsowa	0,5cm
C1	okładzina kamienna na zaprawie klejowej	2cm
C1	polistyren ekstrudowany	15cm
C1	blocek Ytong	24cm
C1	tylnik akrylowy	1cm
D1	dachówka ceramiczna lub cementowa	40cm
D1	kontrytły	3,5cm
D1	folia paroprzepuszczalna	18/15cm
D1	krówki / między krokiewkami wetna mineralna	10cm
D1	ruszt siłowy / między rusztem wetna mineralna	10cm
D1	folia parozłocząca	1,5cm
D1	plyta g-k mocowana do rusztu	1,5cm
D1	gładź gipsowa	0,5cm
D2	dachówka ceramiczna lub cementowa	40cm
D2	kontrytły	3,5cm
D2	folia paroprzepuszczalna	18cm
D2	krówki	18cm
T1	terakota na zaprawie mrozoodpornej	2cm
T1	plyta betonowa ze spodem 1,5%	min 15cm
T1	folia polietylenowa klejona na zakład	5cm
T1	podkład z chudego betonu	20cm
T1	pospek zgrzeczony warstwami	20cm

GRUPA ARCHIPELAG		ARCHIPELAG PL		projektant projektu gotowego:		nr upr.:		podpis:	
tytuł rysunku:		skala:		opracowanie:		nr upr.:		podpis:	
PRZEKRÓJ B-B		1:50		Joanna Skoczylas		nr upr.:		podpis:	
obiekt:		branża:		sprawdzający projekt gotowego:		nr upr.:		podpis:	
JEDNORODZINNY DOM WOLNOSTOJĄCY		"Anulka"		ARCH.		Małgorzata Simla		30/1/2024	
adres budowy:		projektant adaptujący:		nr upr.:		podpis:		data:	
PRACOWNIA PROJEKTOWA ARCHIPELAG, ul. Czysła 2-4, 50-013 Wrocław, tel. 071/ 798 38 00, fax 071/798 38 69, biuro@archipelag.pl, www.archipelag.pl				Grzegorz Pk				A7	

UWAGI:



OPIS WARSTW PRZEGRÓD BUDOWLANYCH POKAZANO

FUNDAMENTY WYKONAĆ WG RYSUNKÓW KONSTRUKCYJNYCH.


WSZYSTKIE ELEMENTY DREWNIANE PRZY STYKU Z MUREM IZOLOWAĆ PRZEKADKĄ Z PAPY.

WSZYSTKIE ELEMENTY DREWNIANE PRZED WYMONTOWANIEM NALEŻY ZAIMPREGNOWAĆ WG OPISU TECHNICZNEGO.

ZESTAWIENIE ELEMENTÓW DREWNIANYCH WG RYSUNKU WIĘZBY:

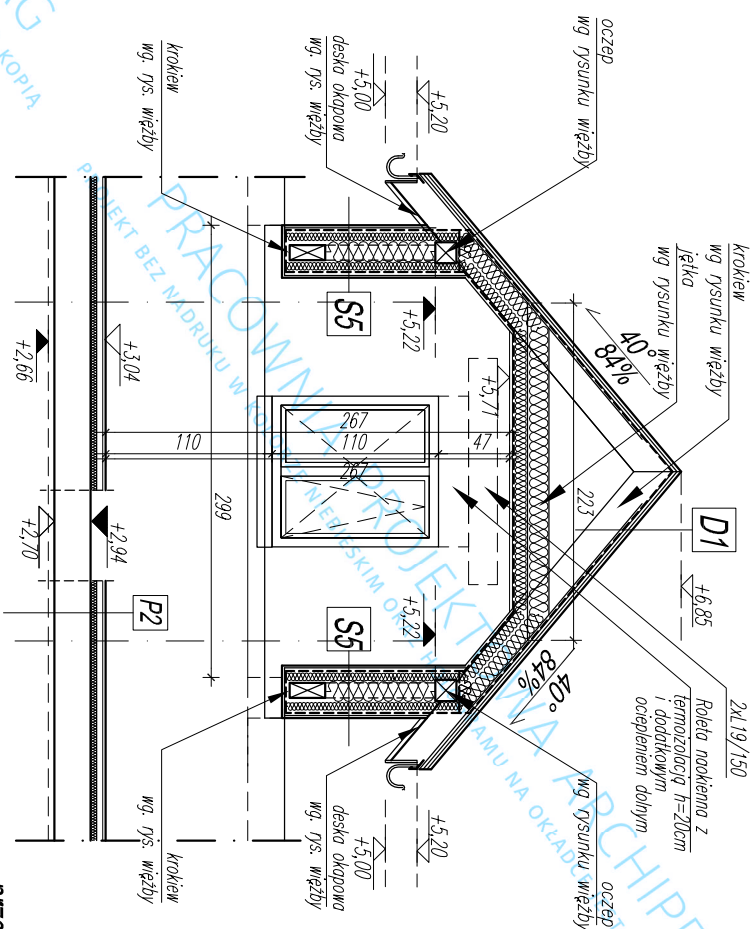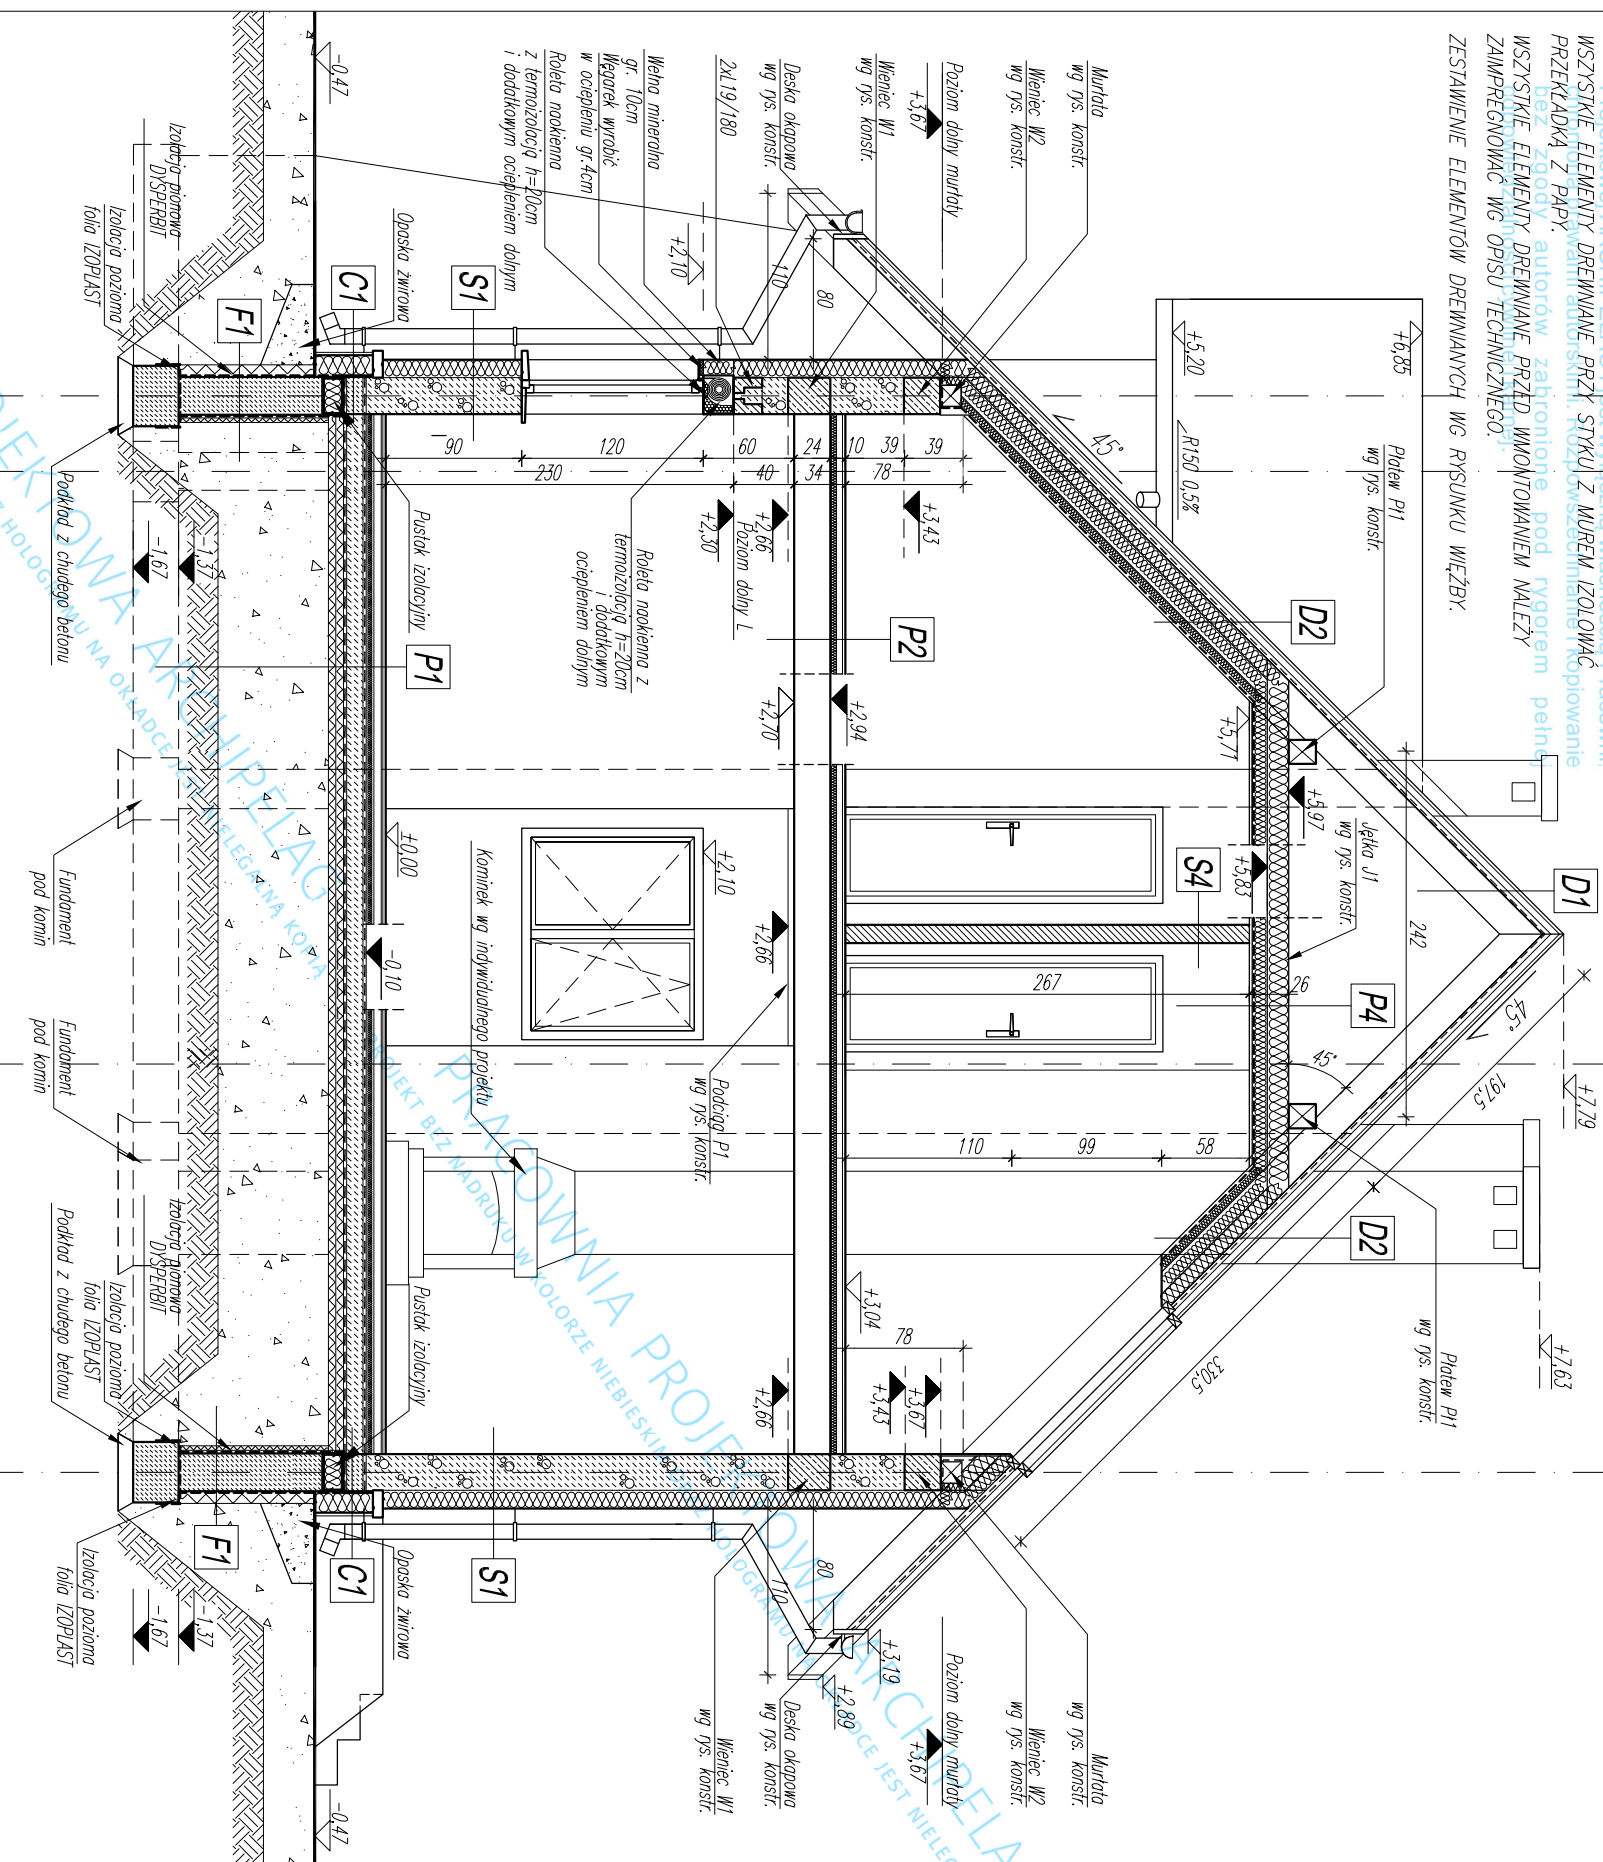

przekrój przez lukarnę
PRZEKRÓJ D-D

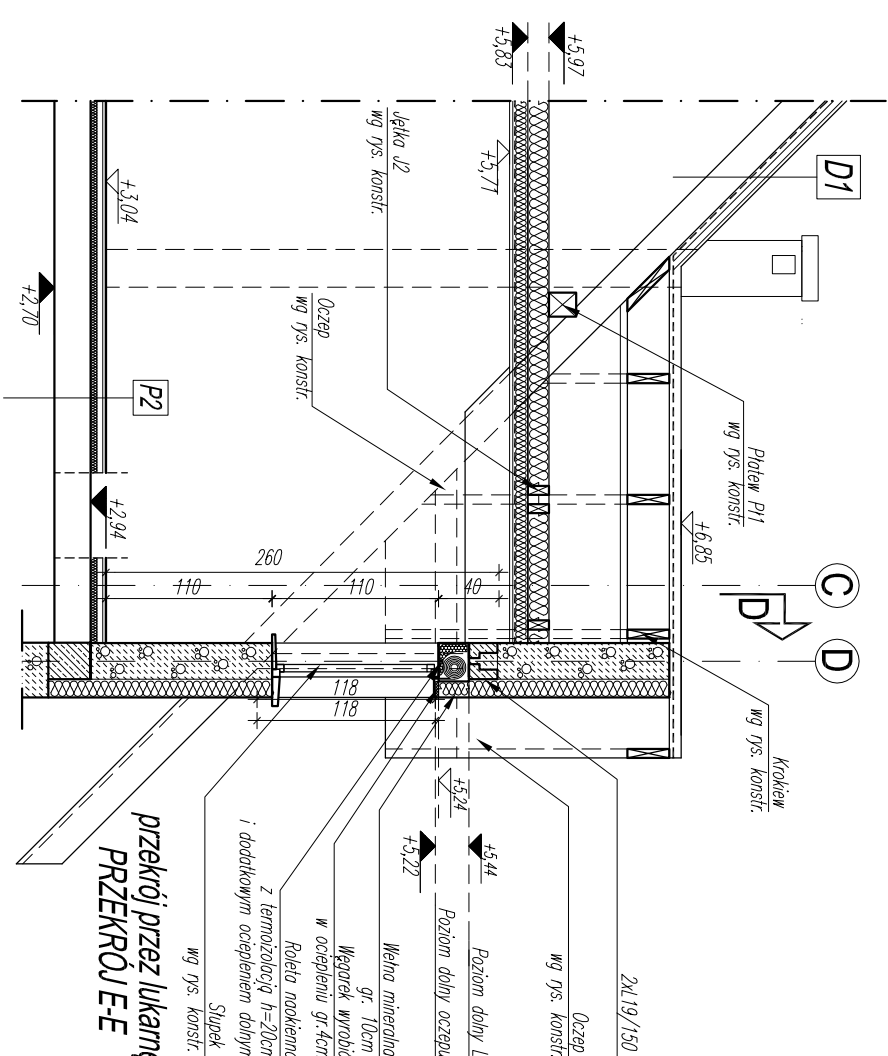

przekrój przez lukarnę
PRZEKRÓJ-E-E

tytuł rysunku		skala		projektant projektu gotowego		nr upr.		podpis	
PRZEKROJ C-C		1:50		opracowanie: Joanna Skoczylas		nr upr.		podpis	
obiekt: JEDNORODZINNY DOM WOLNOSTOJĄCY		branża: ARCH.		sprawdzający projektu gotowego: Małgorzata Szmia		nr upr.		podpis	
adres budowy:				projektant adaptujący:		nr upr.		podpis	
PRACOWNIA PROJEKTOWA ARCHIPELAG, ul. Czysia 2-4, 50-013 Wrocław, tel. 071/ 798 38 00, fax 071/798 38 69, biuro@archipelag.pl , www.archipelag.pl						nr rys.		data:	